




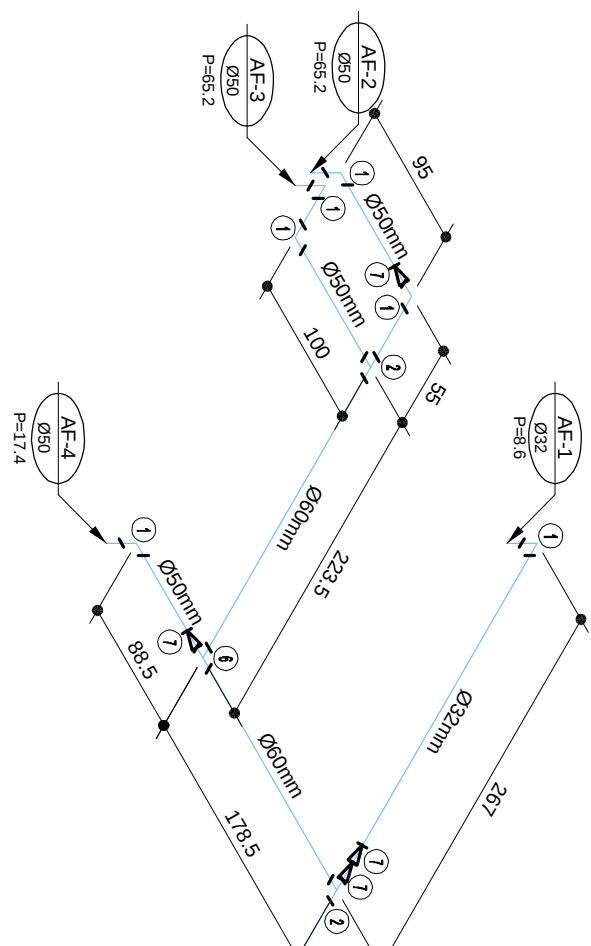



ISOMÉTRICO - BARILETE DE DISTRIBUIÇÃO
Esc. 1:50

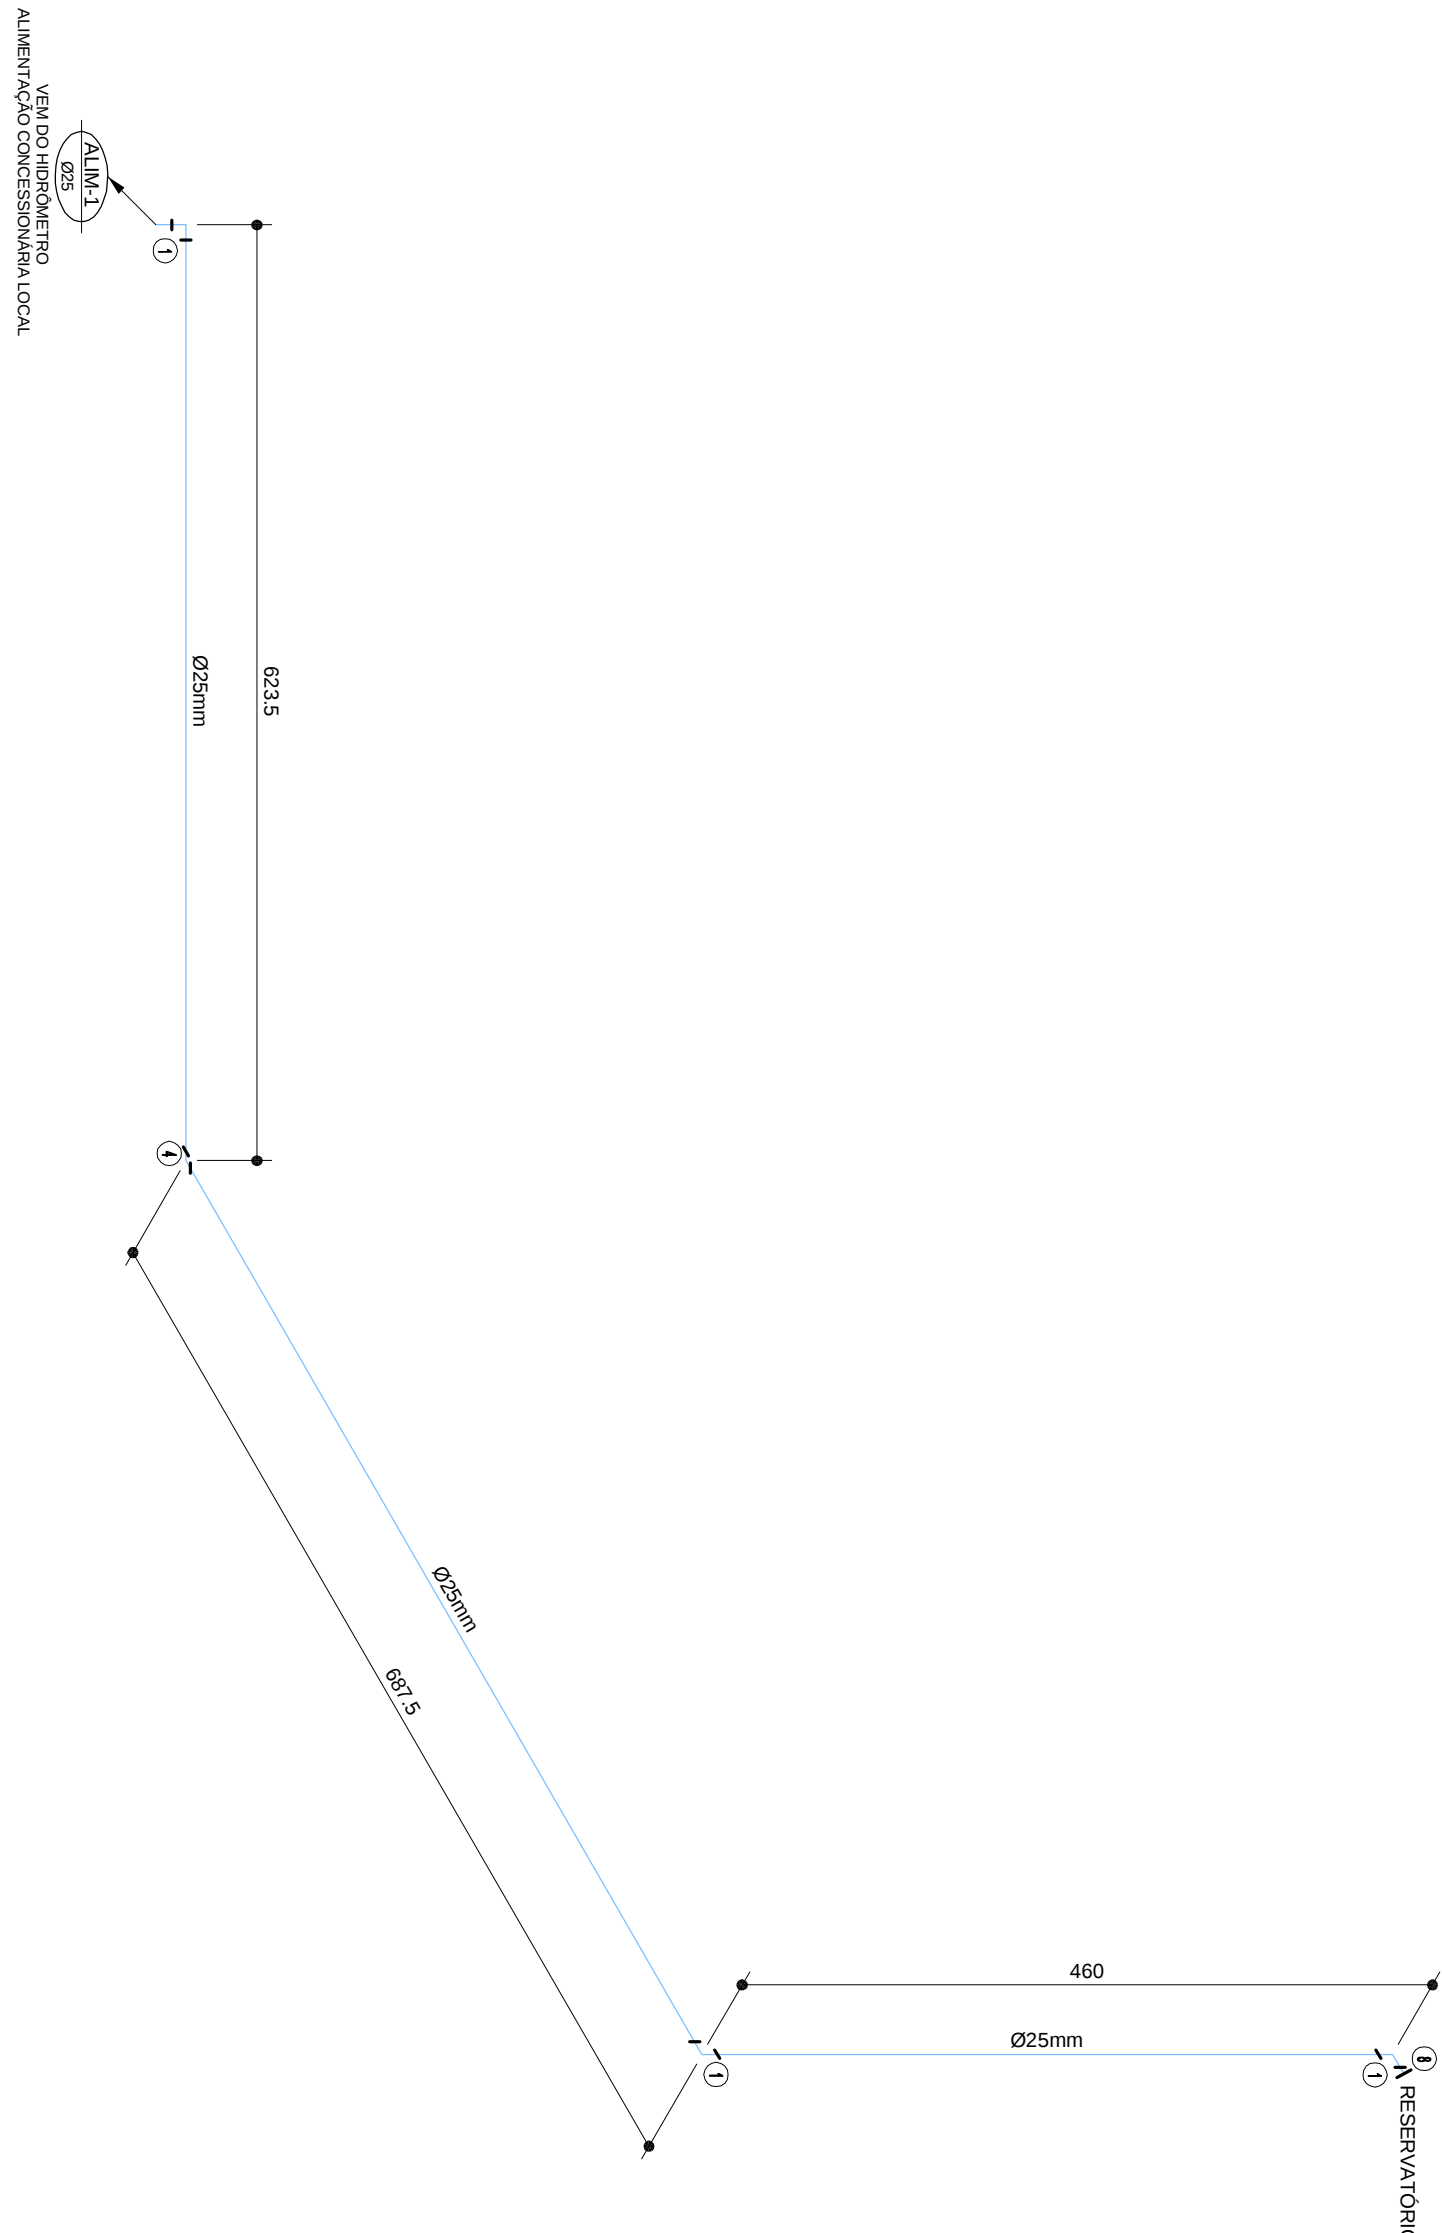



ISOMÉTRICO - ALIMENTAÇÃO
Esc. 1:50

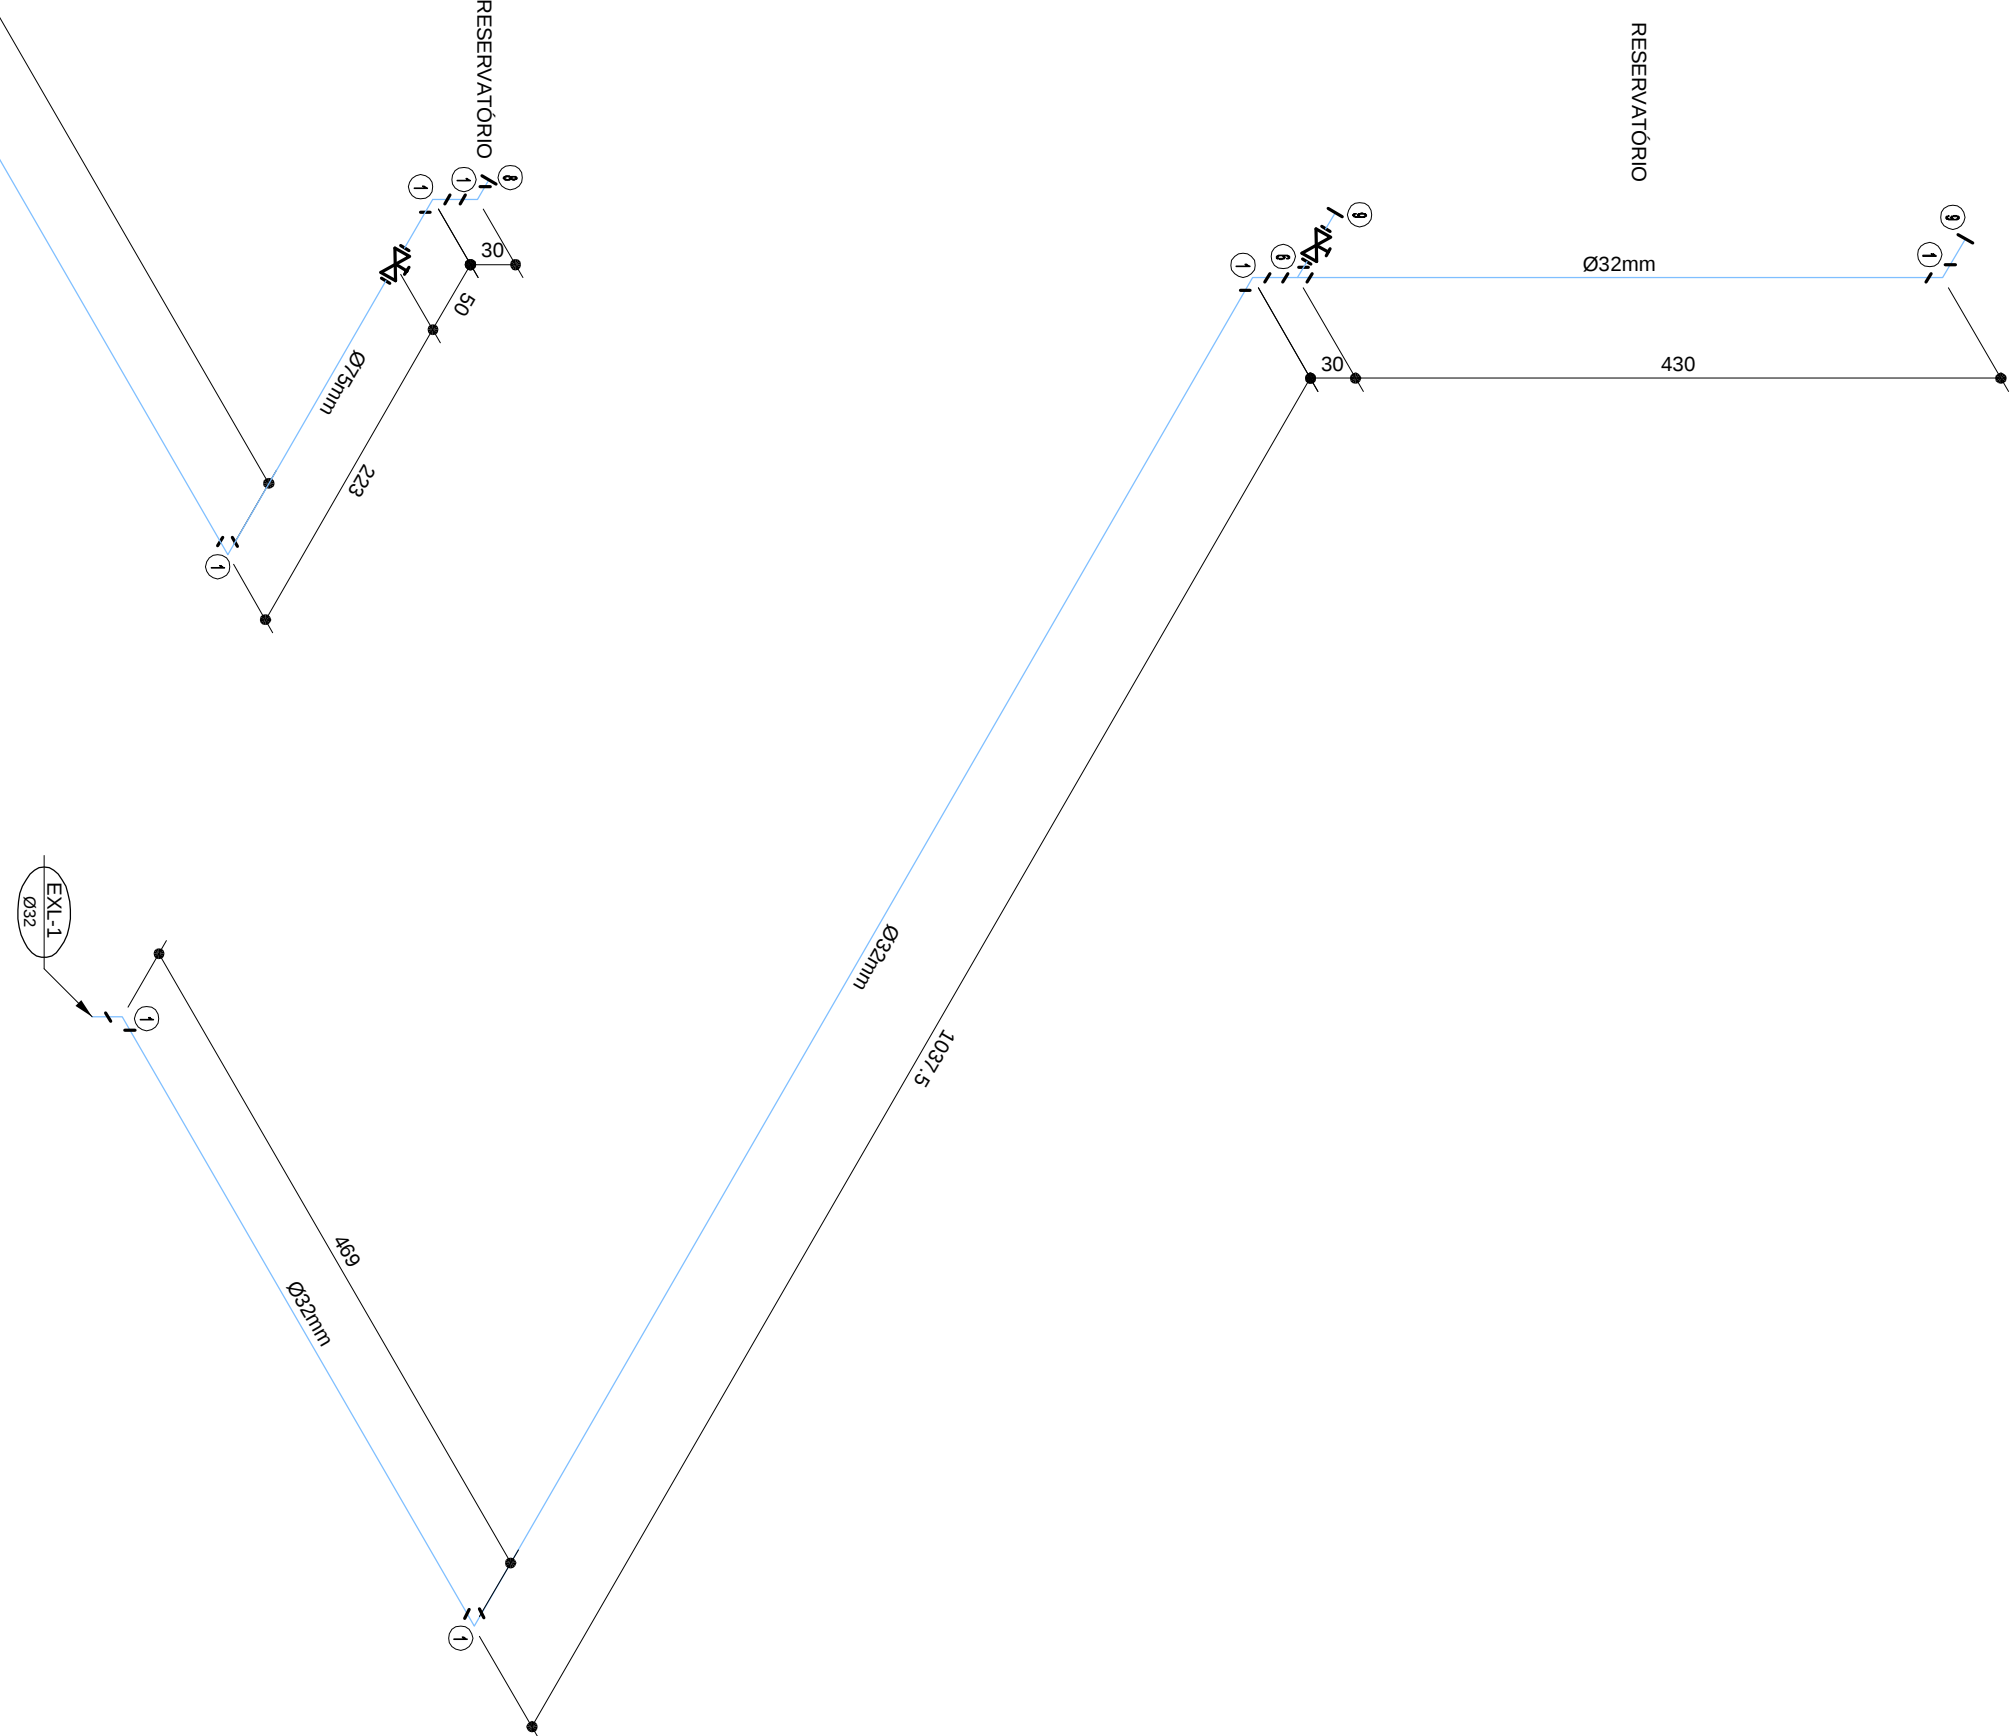

ISOMÉTRICO - EXTRAVASSOR E LIMPEZA
Esc. 1:50

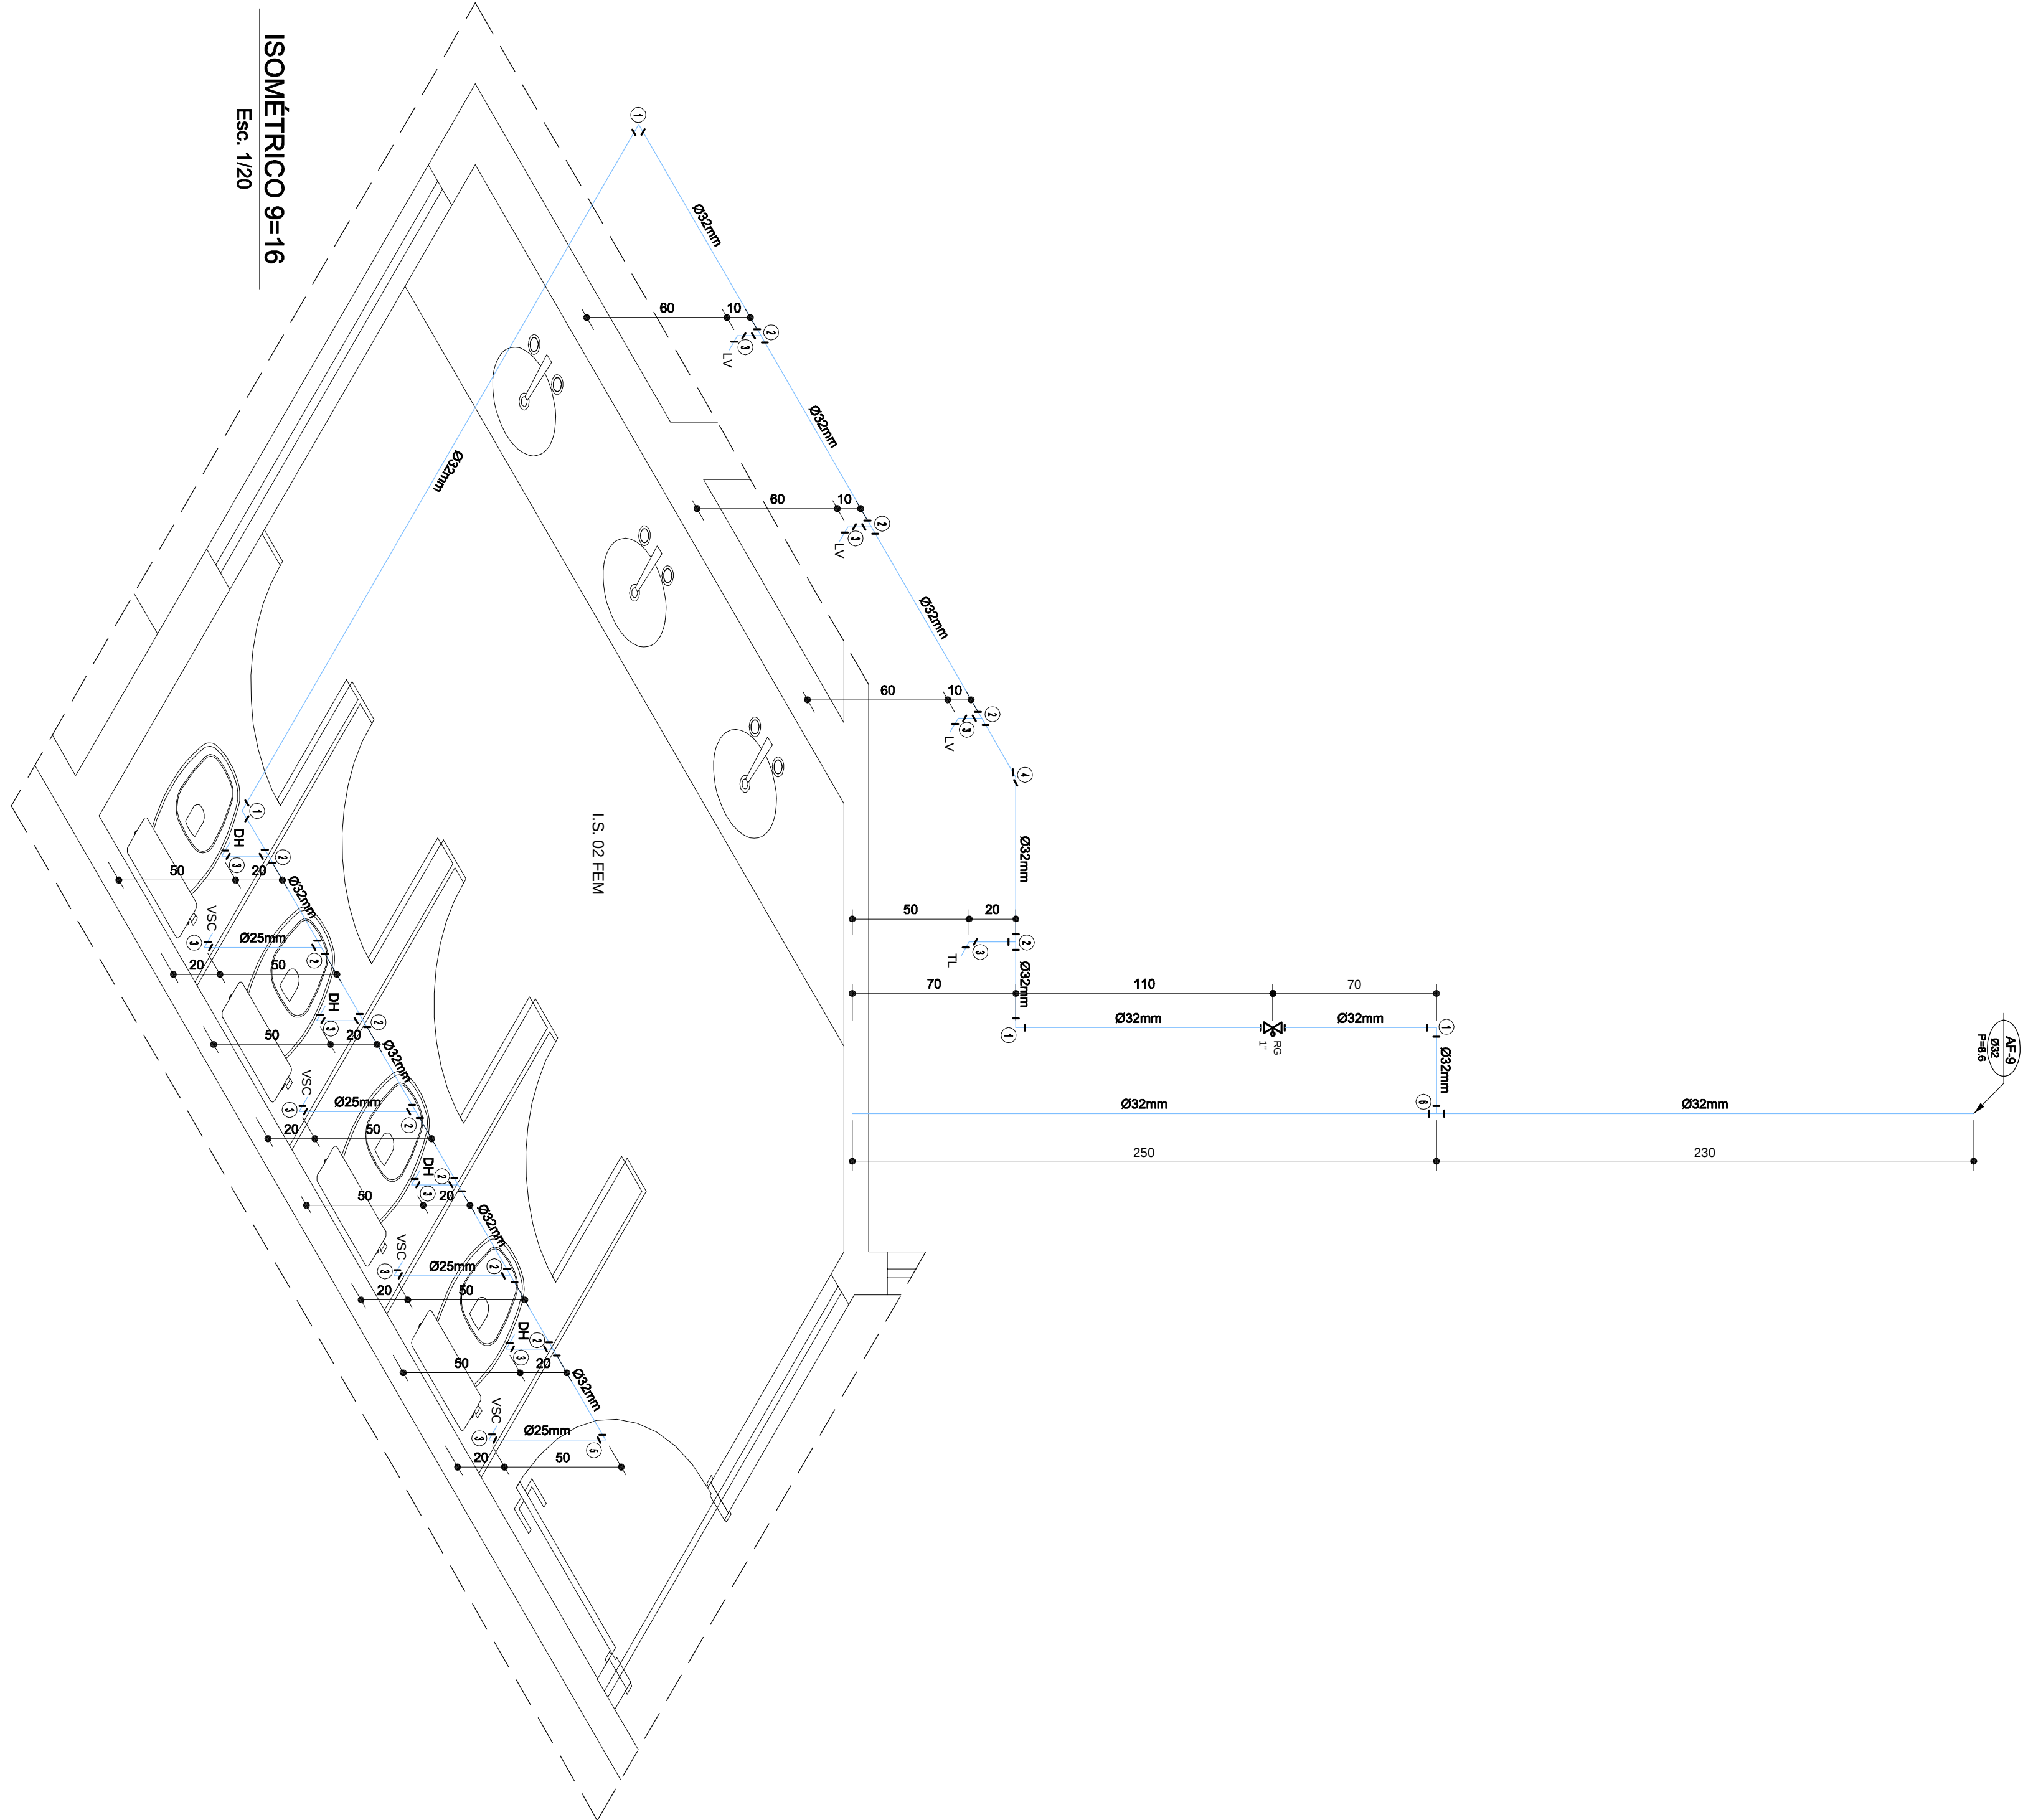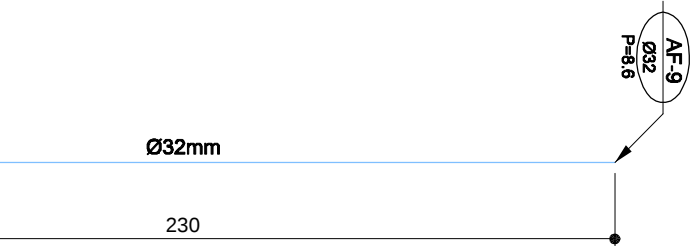

ISOMÉTRICO 9-16
Esc. 1:20

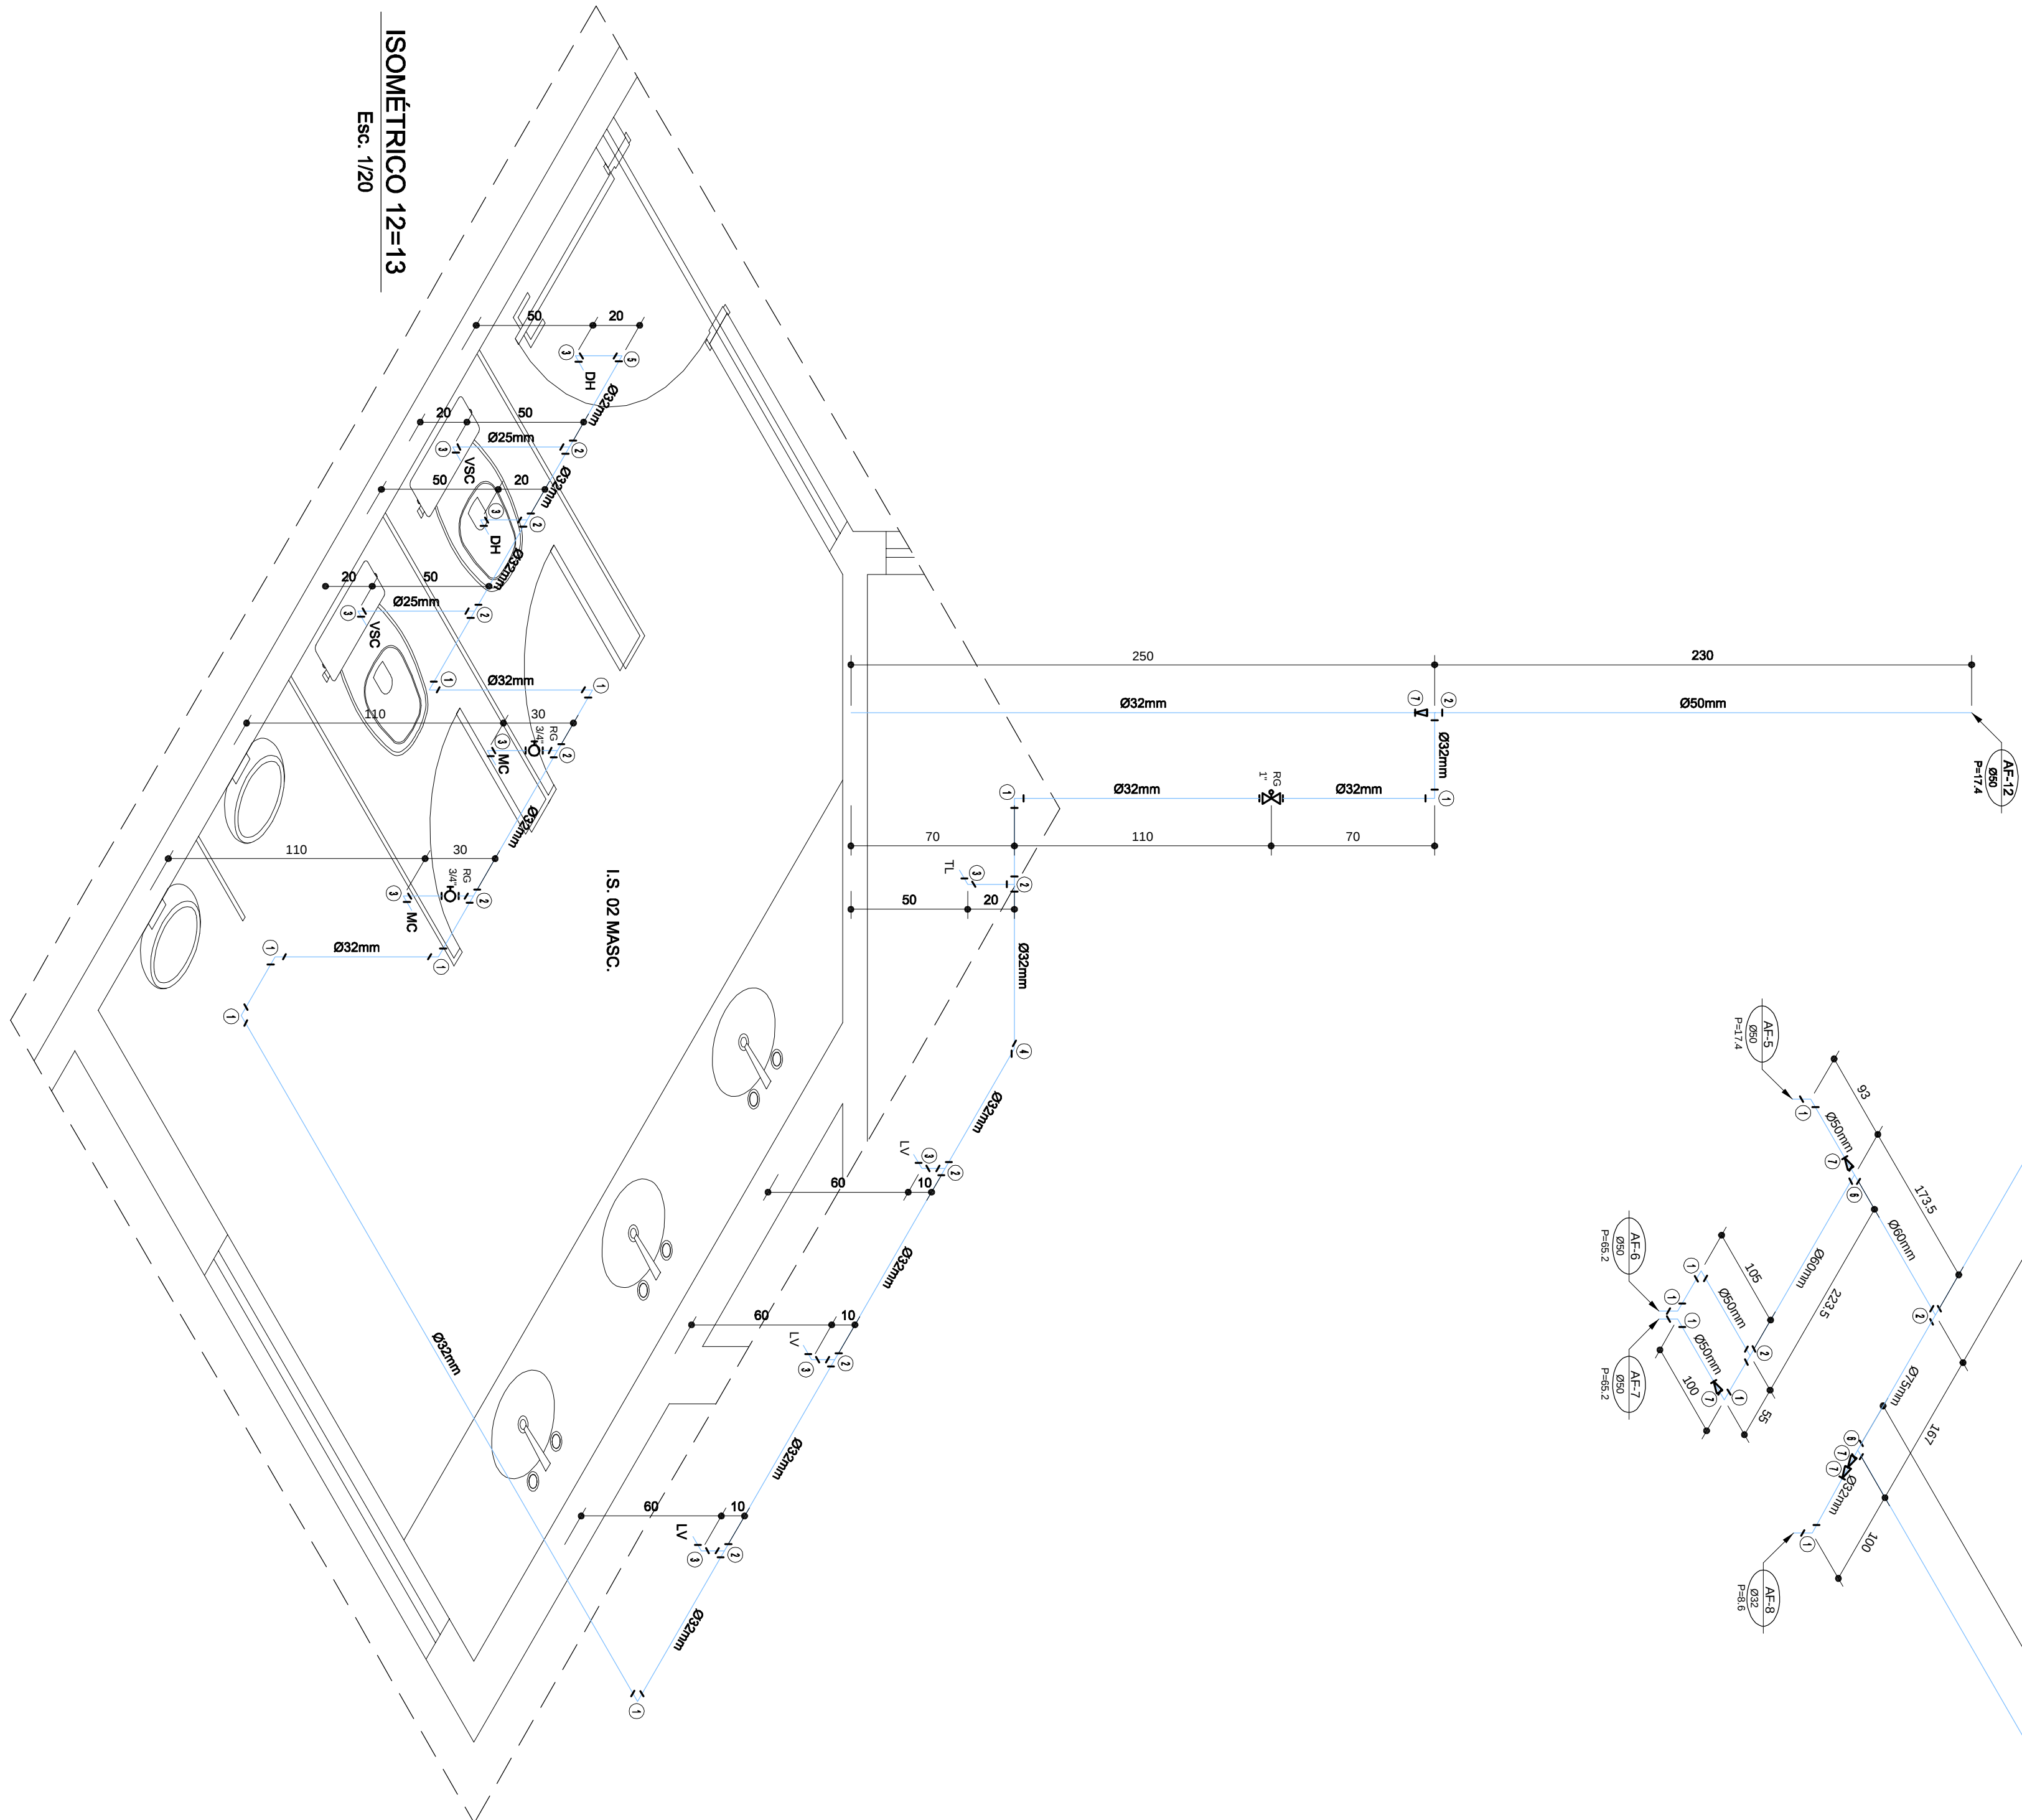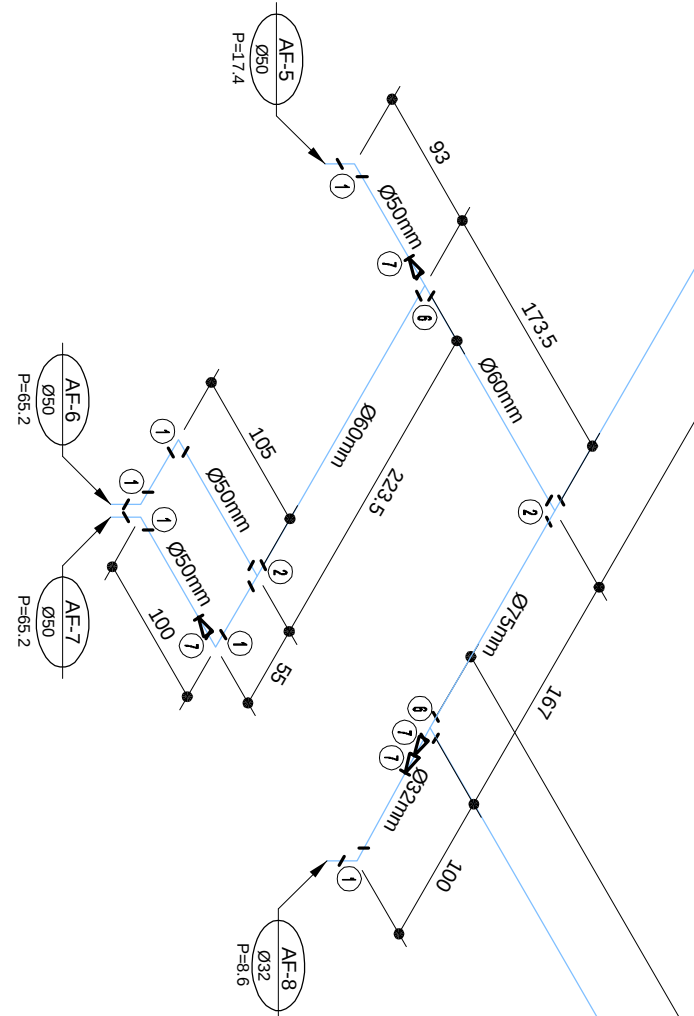

ISOMÉTRICO 12-13
Esc. 1:20

- LEGENDA - ÁGUA FRIA - PVC
