

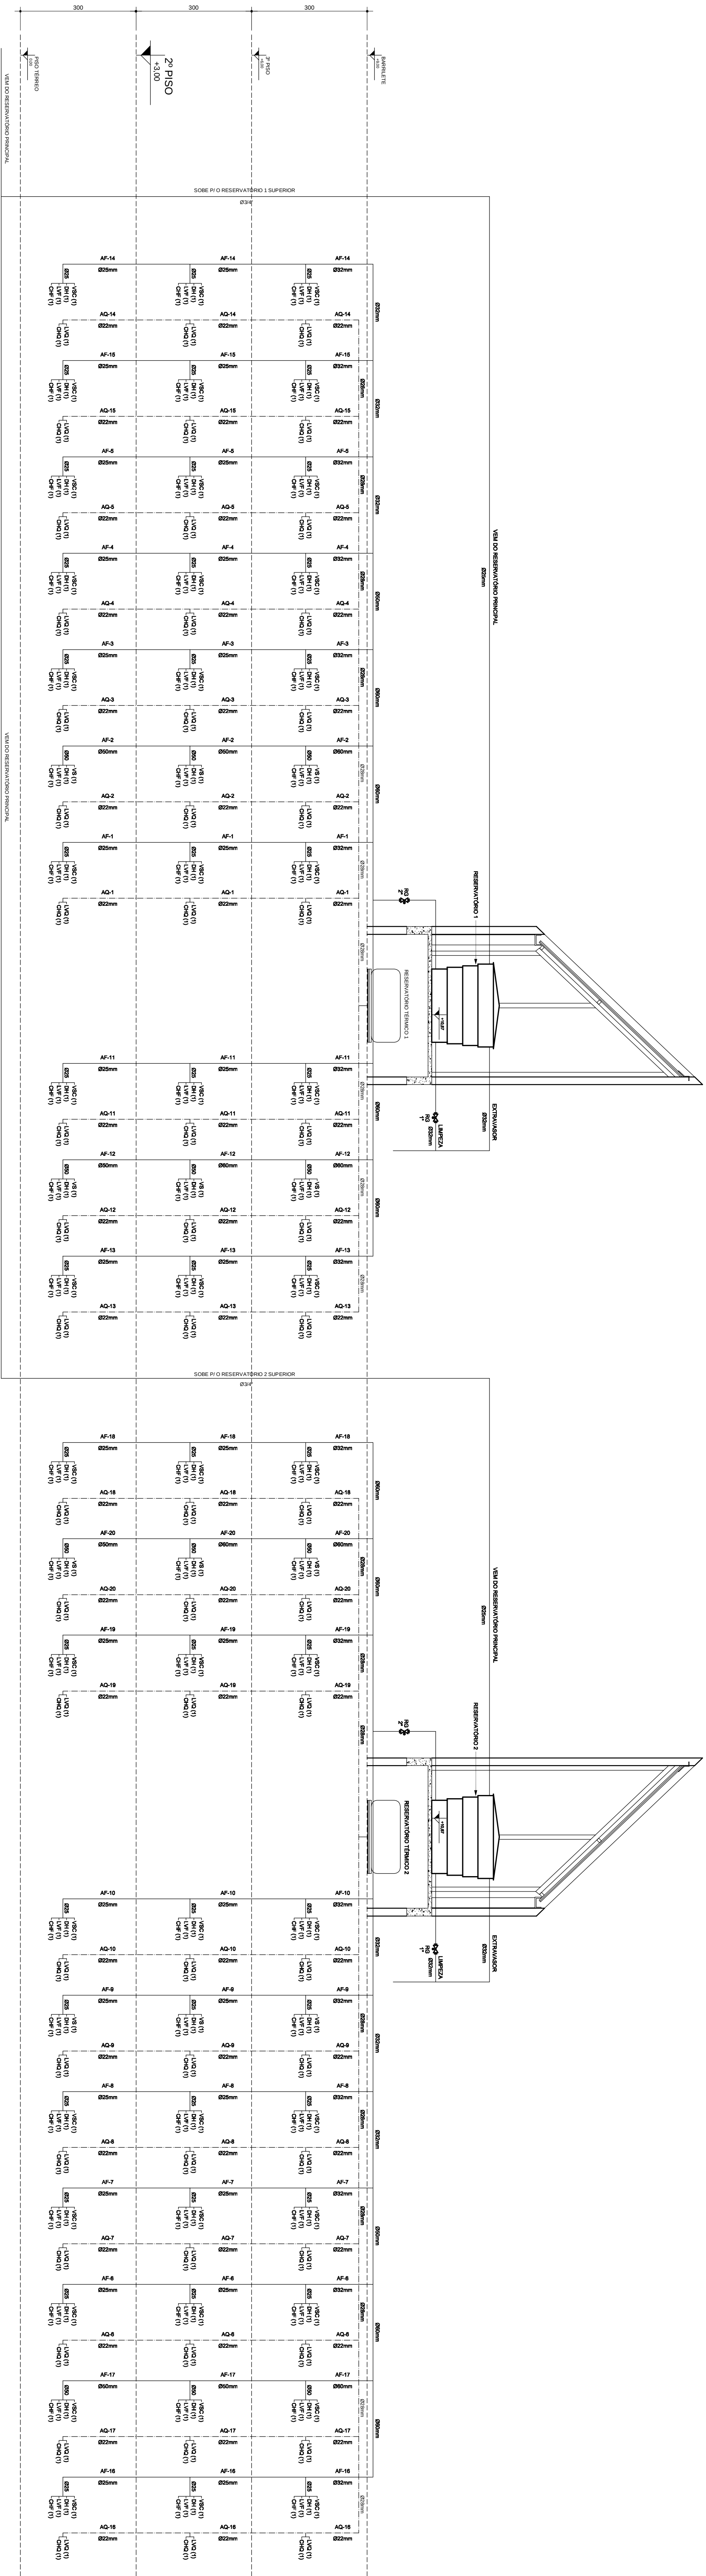


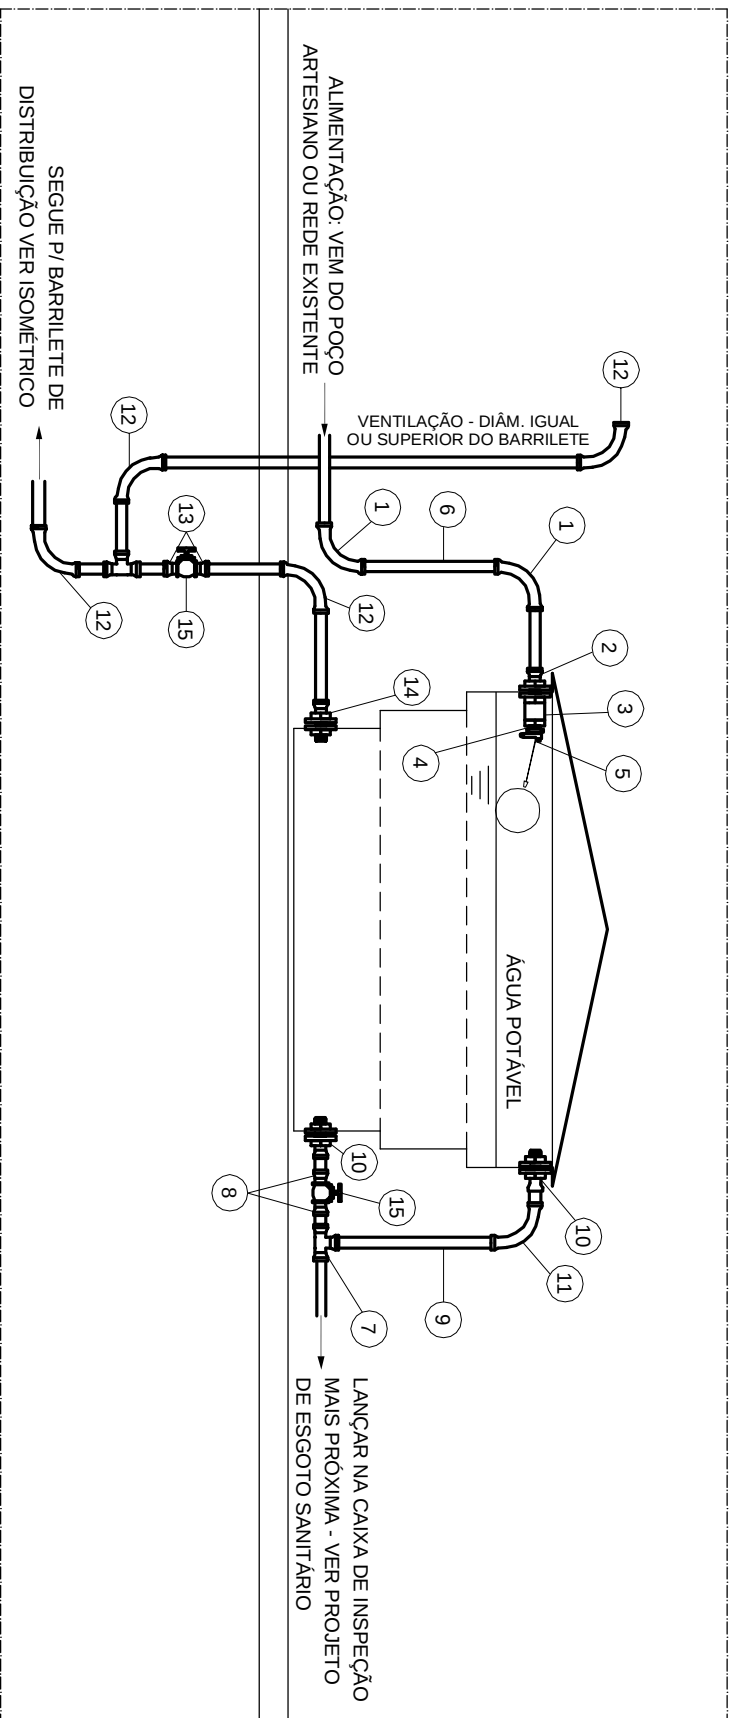

ESQUEMA VERTICAL - ÁGUA POTÁVEL

Escala: 1/75

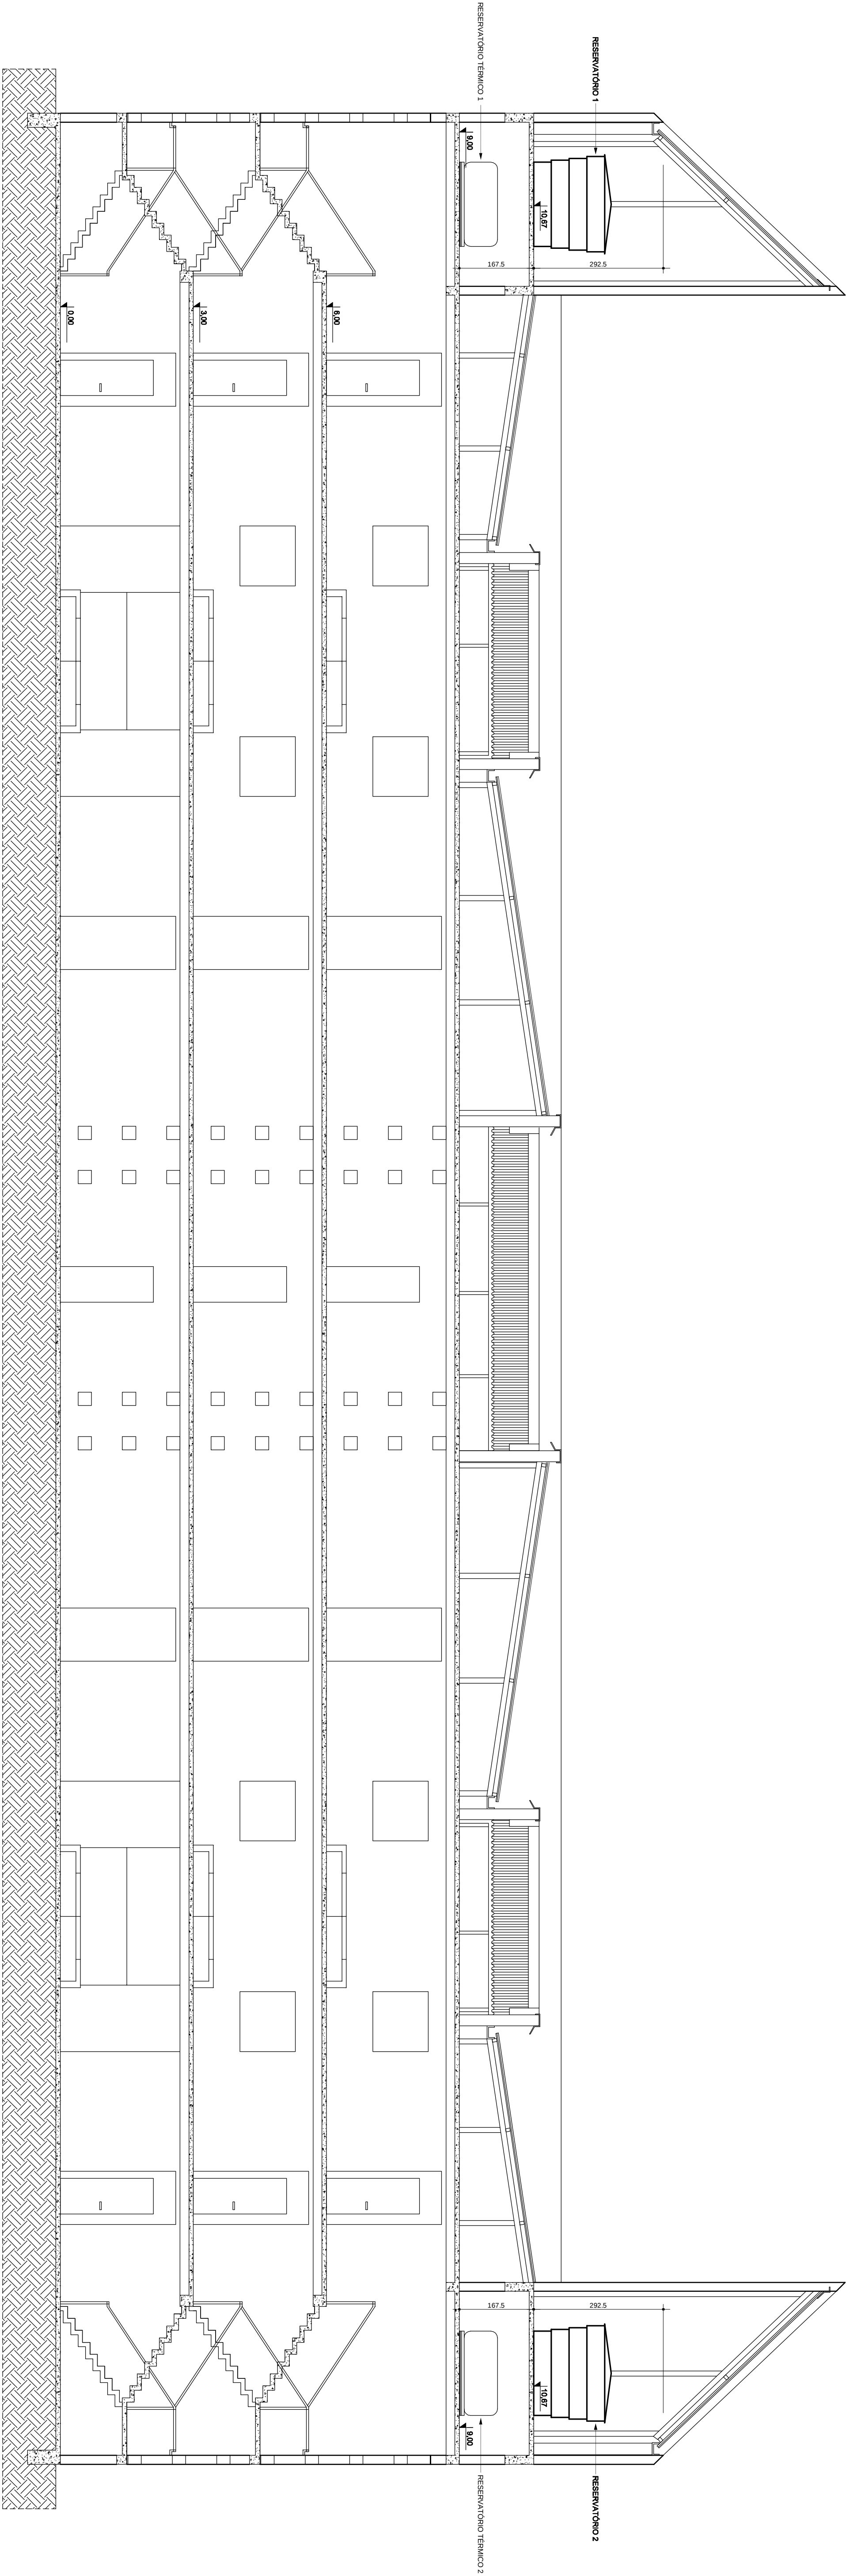

DETALHE ESQUEMÁTICO DA INSTALAÇÃO DO RESERVATÓRIO SUPERIOR SEM ESCALA

PRÉDIO MORADIA ESTUDANTIL - CONJ. 1			
CAMPUS DIAMANTINA			
RODovia MS 387, Km 388, s/nº 5000 - Jd. do Jacaré - Diamantina/MG			
UNIVERSIDADE FEDERAL DE MINAS GERAIS			
COORDENADOR: DR. EDUARDO OLIVEIRA NEVES			
18.888.318.000.1.57			
COMPROVAÇÃO			
DETALHE ESQUEMÁTICO DA INSTALAÇÃO DO RESERVATÓRIO SUPERIOR			
CORTES C1 ESQUEMA VERTICAL			
RESERVATÓRIO SUPERIOR			
ENR. CIVIL EDUARDO OLIVEIRA NEVES			
CARTA Nº 14 DE 2010			
TÍTULO		TÍTULO	
V.1	AGO / 2010	EDUARDO NEVES	05/08