

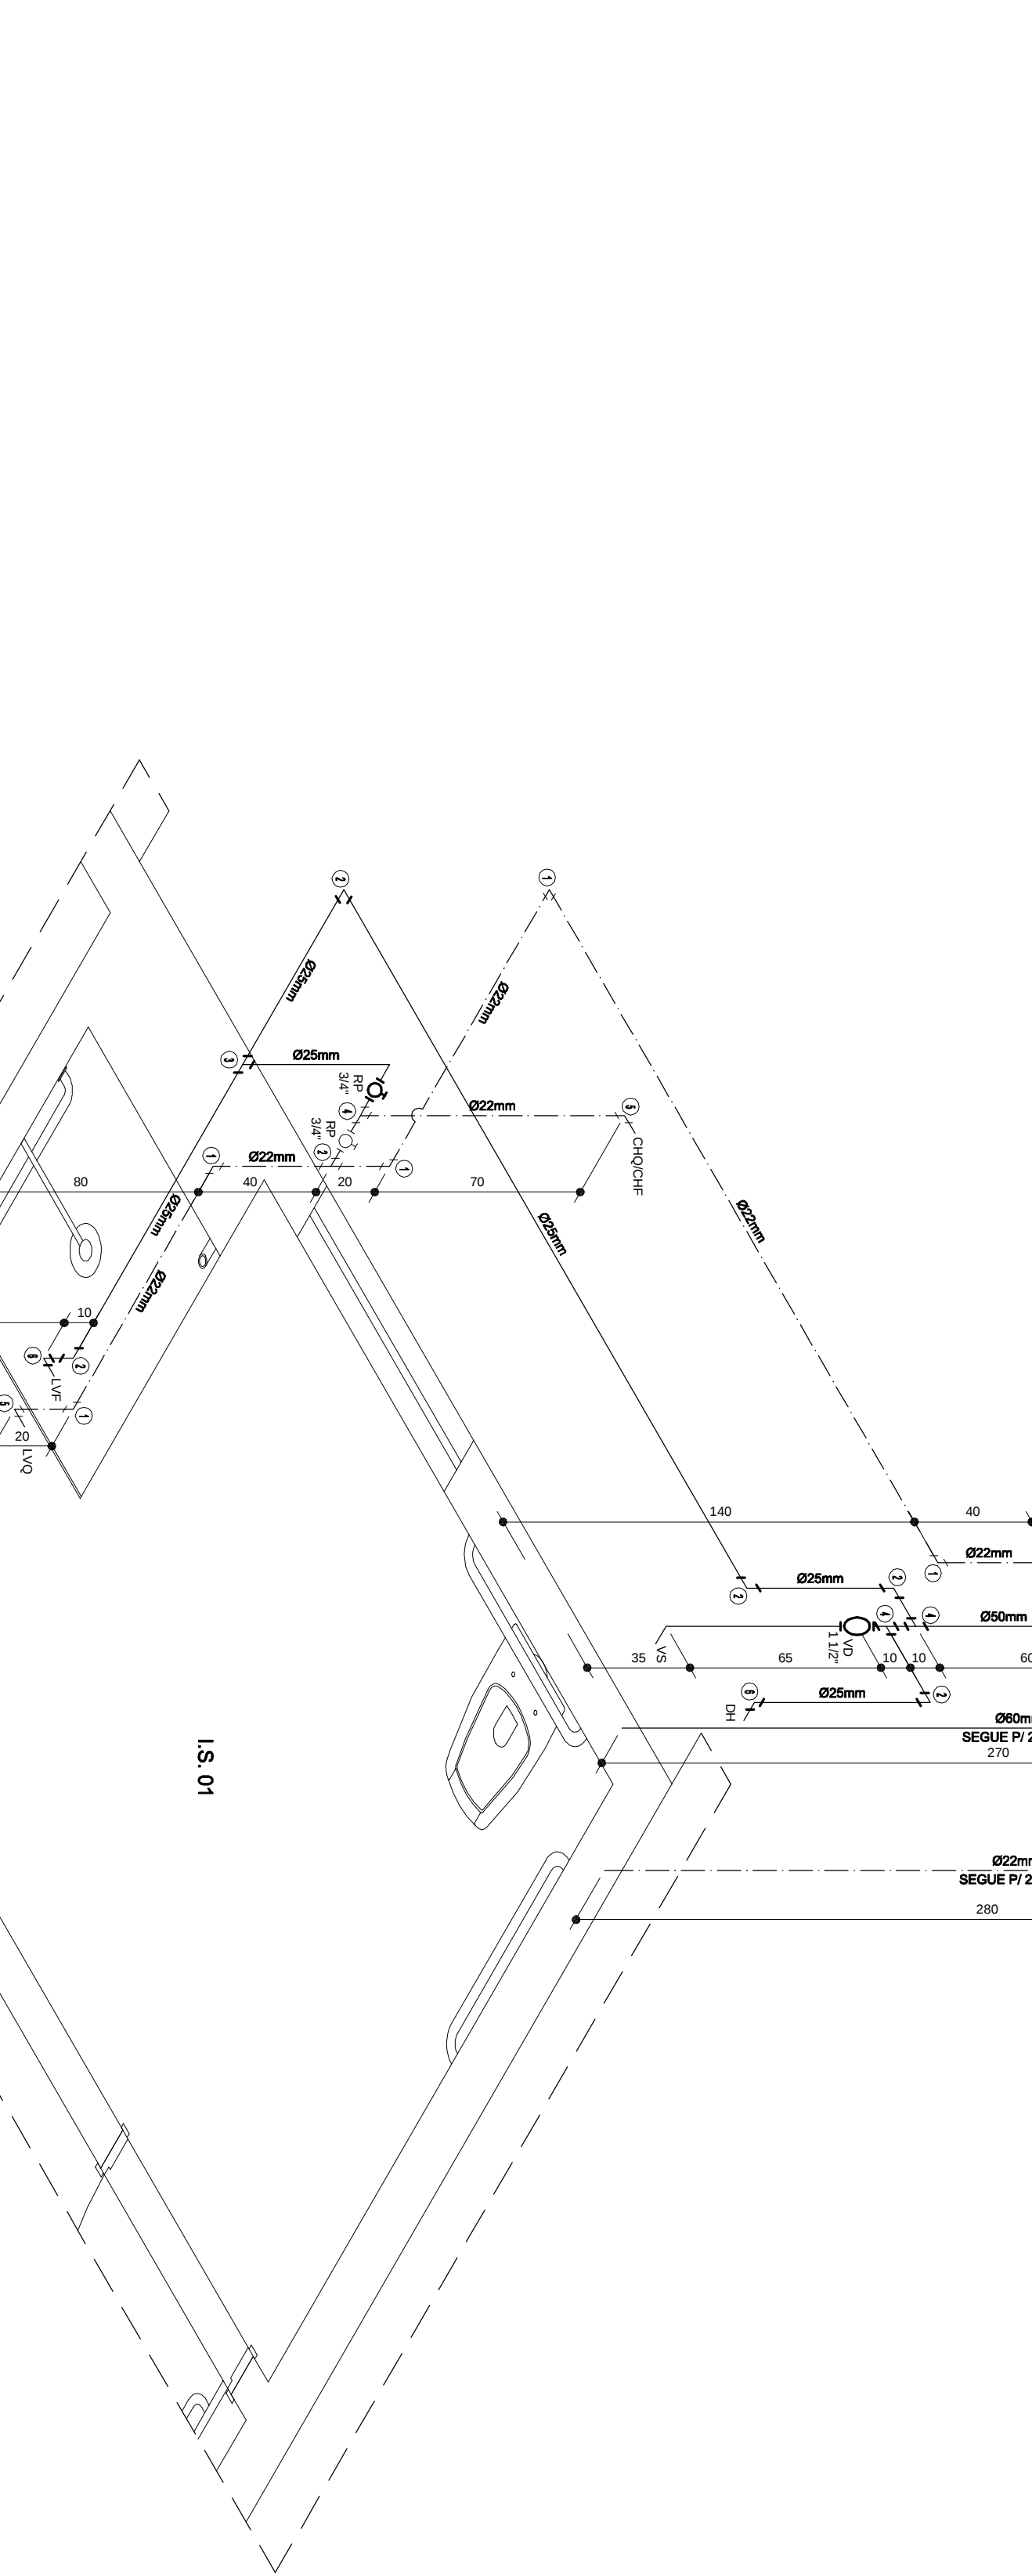
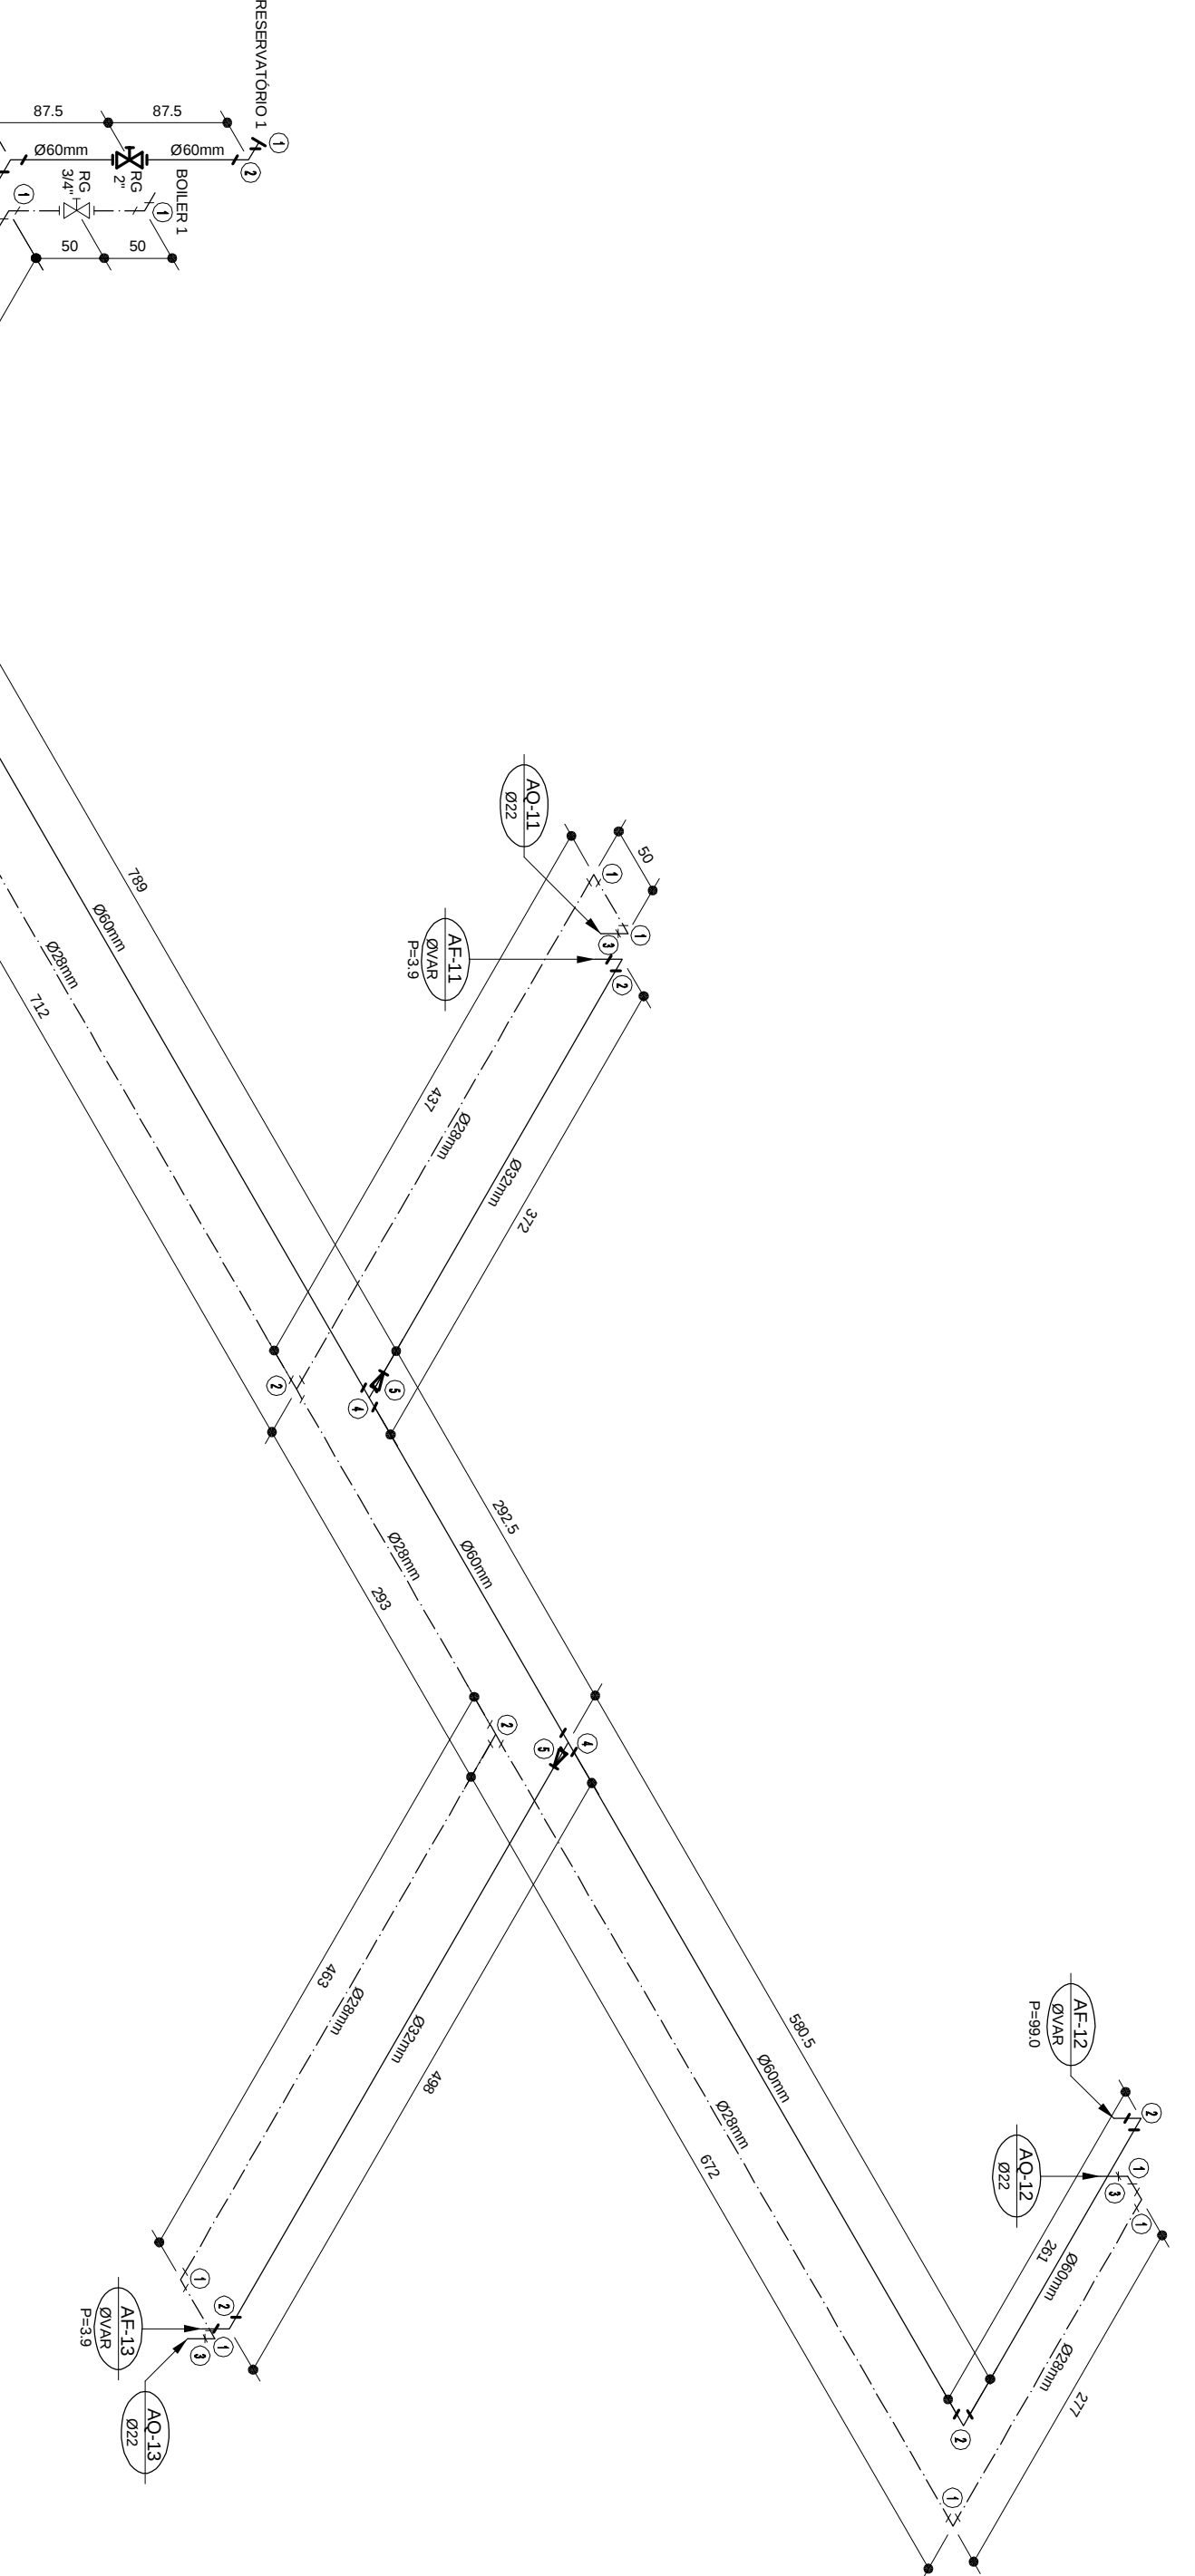
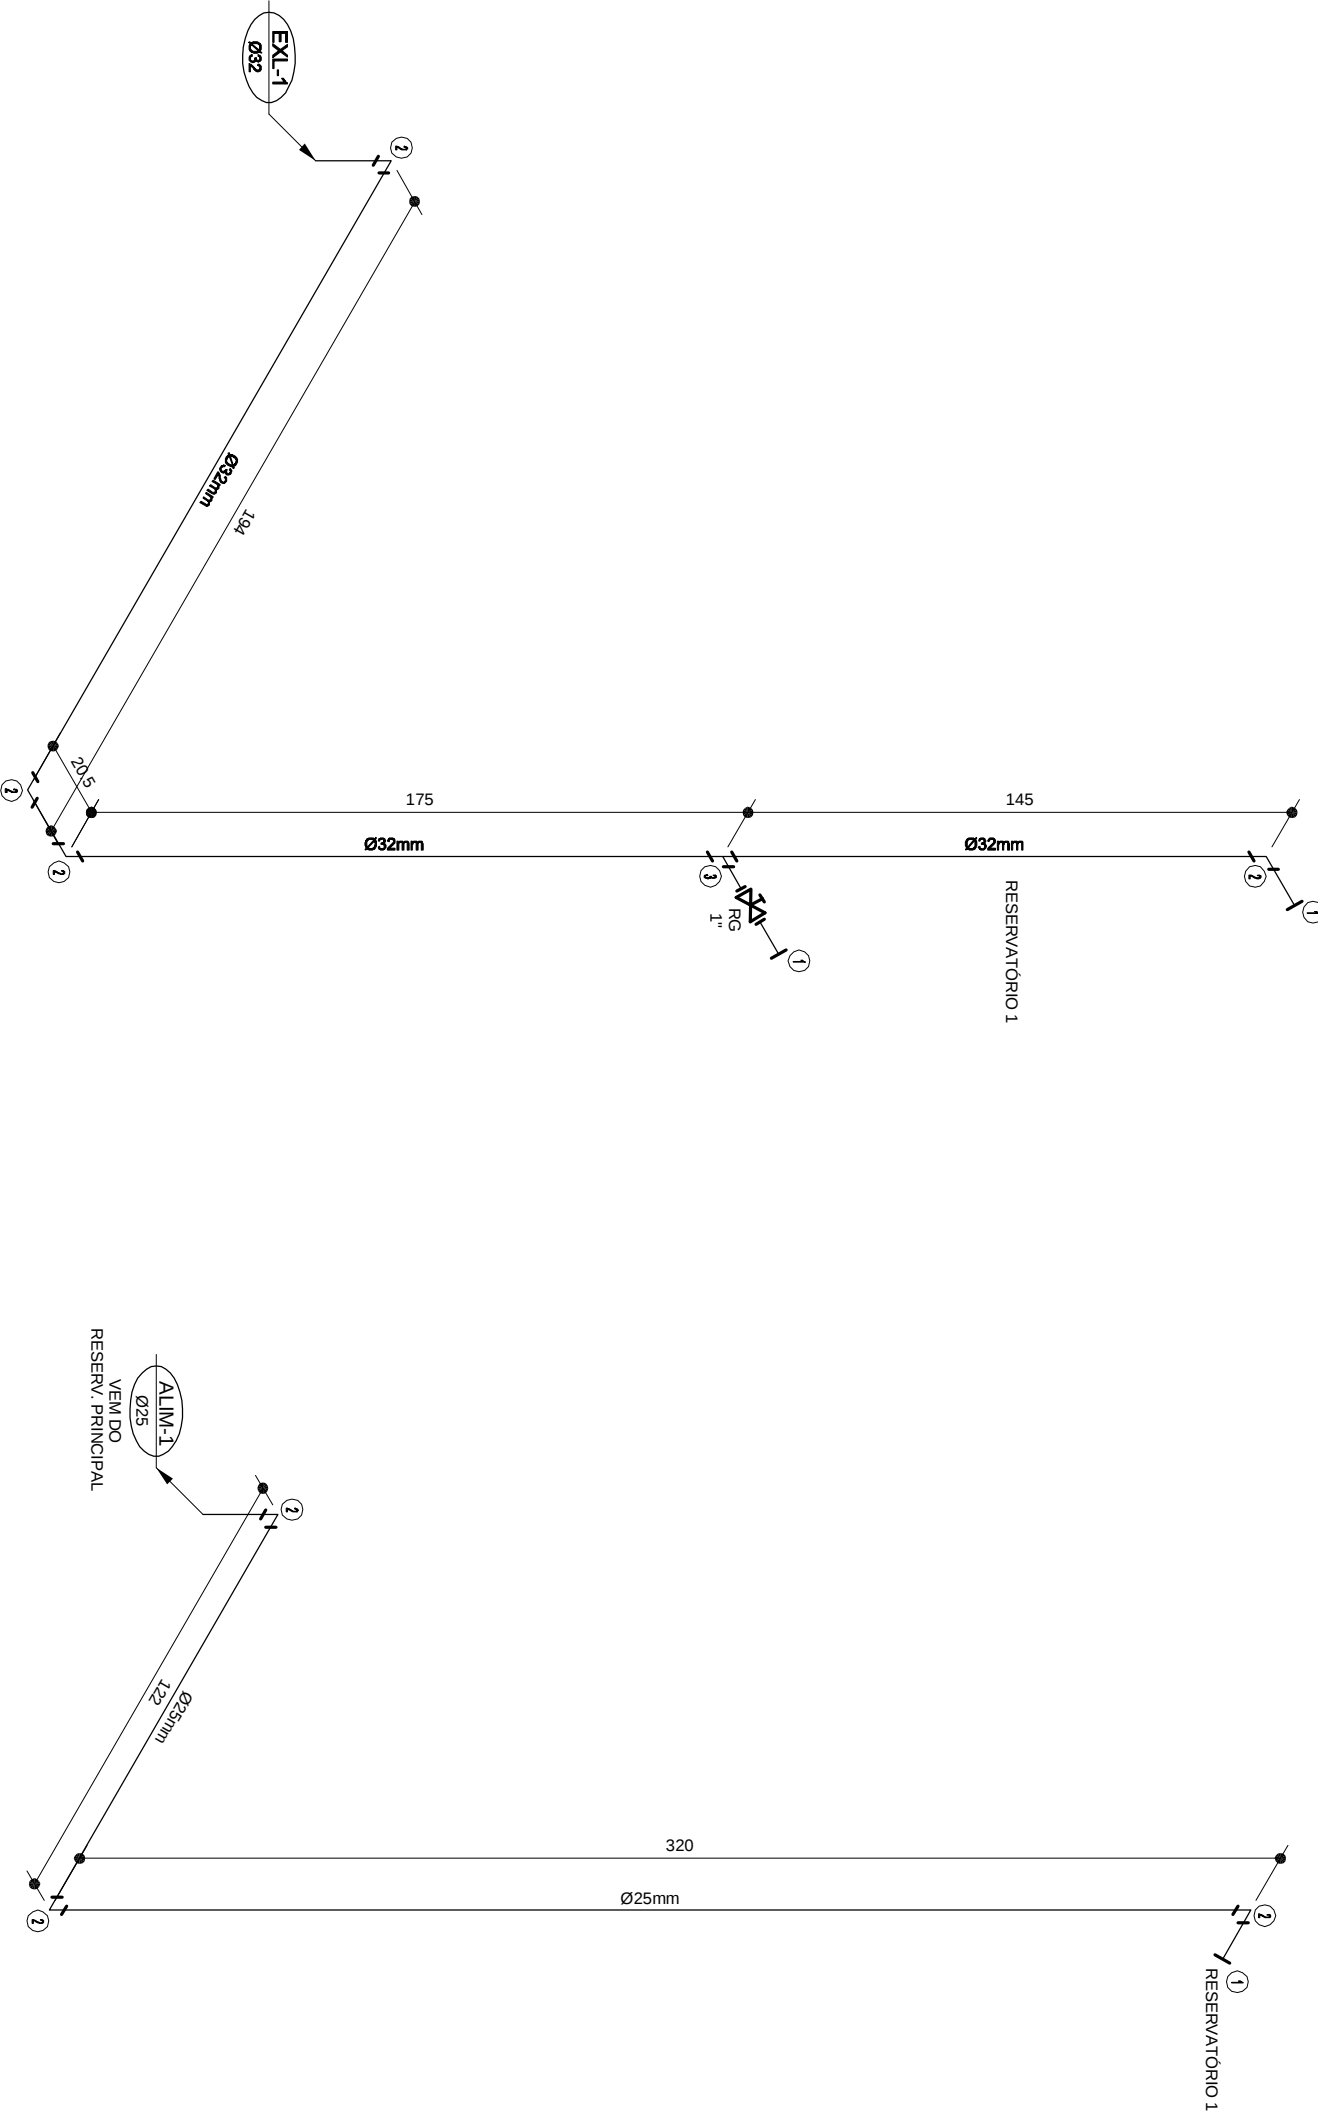
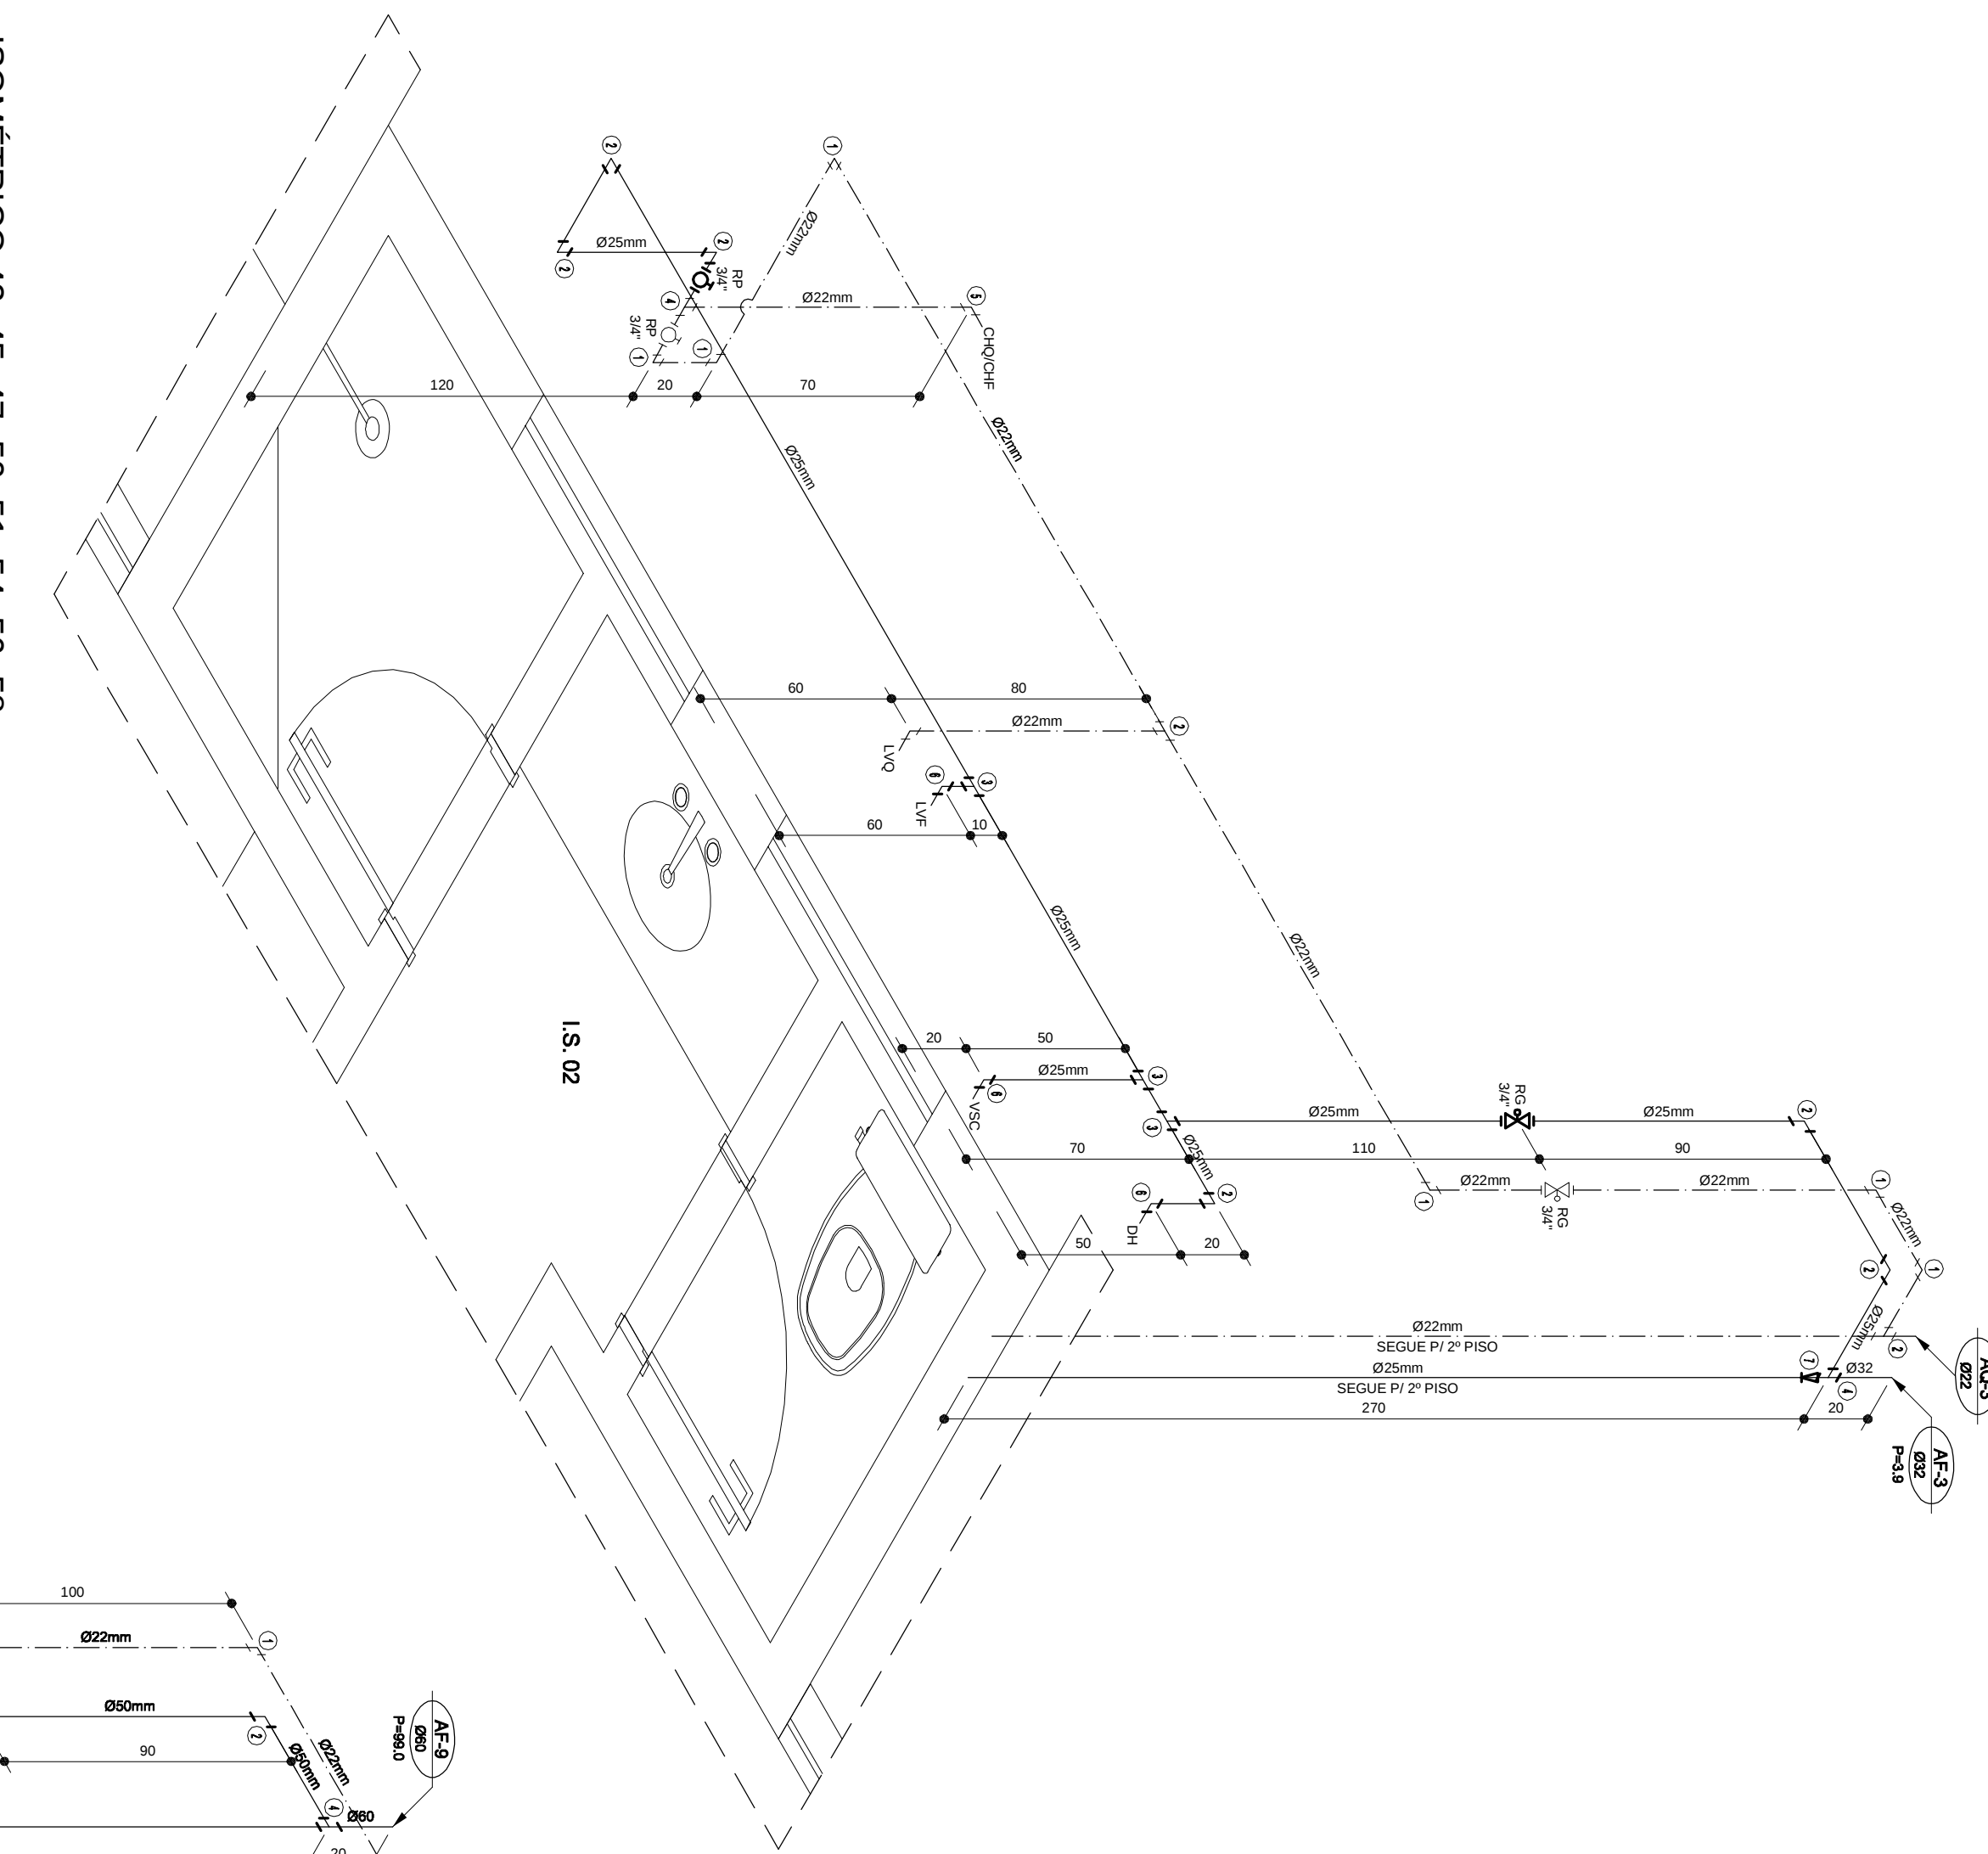
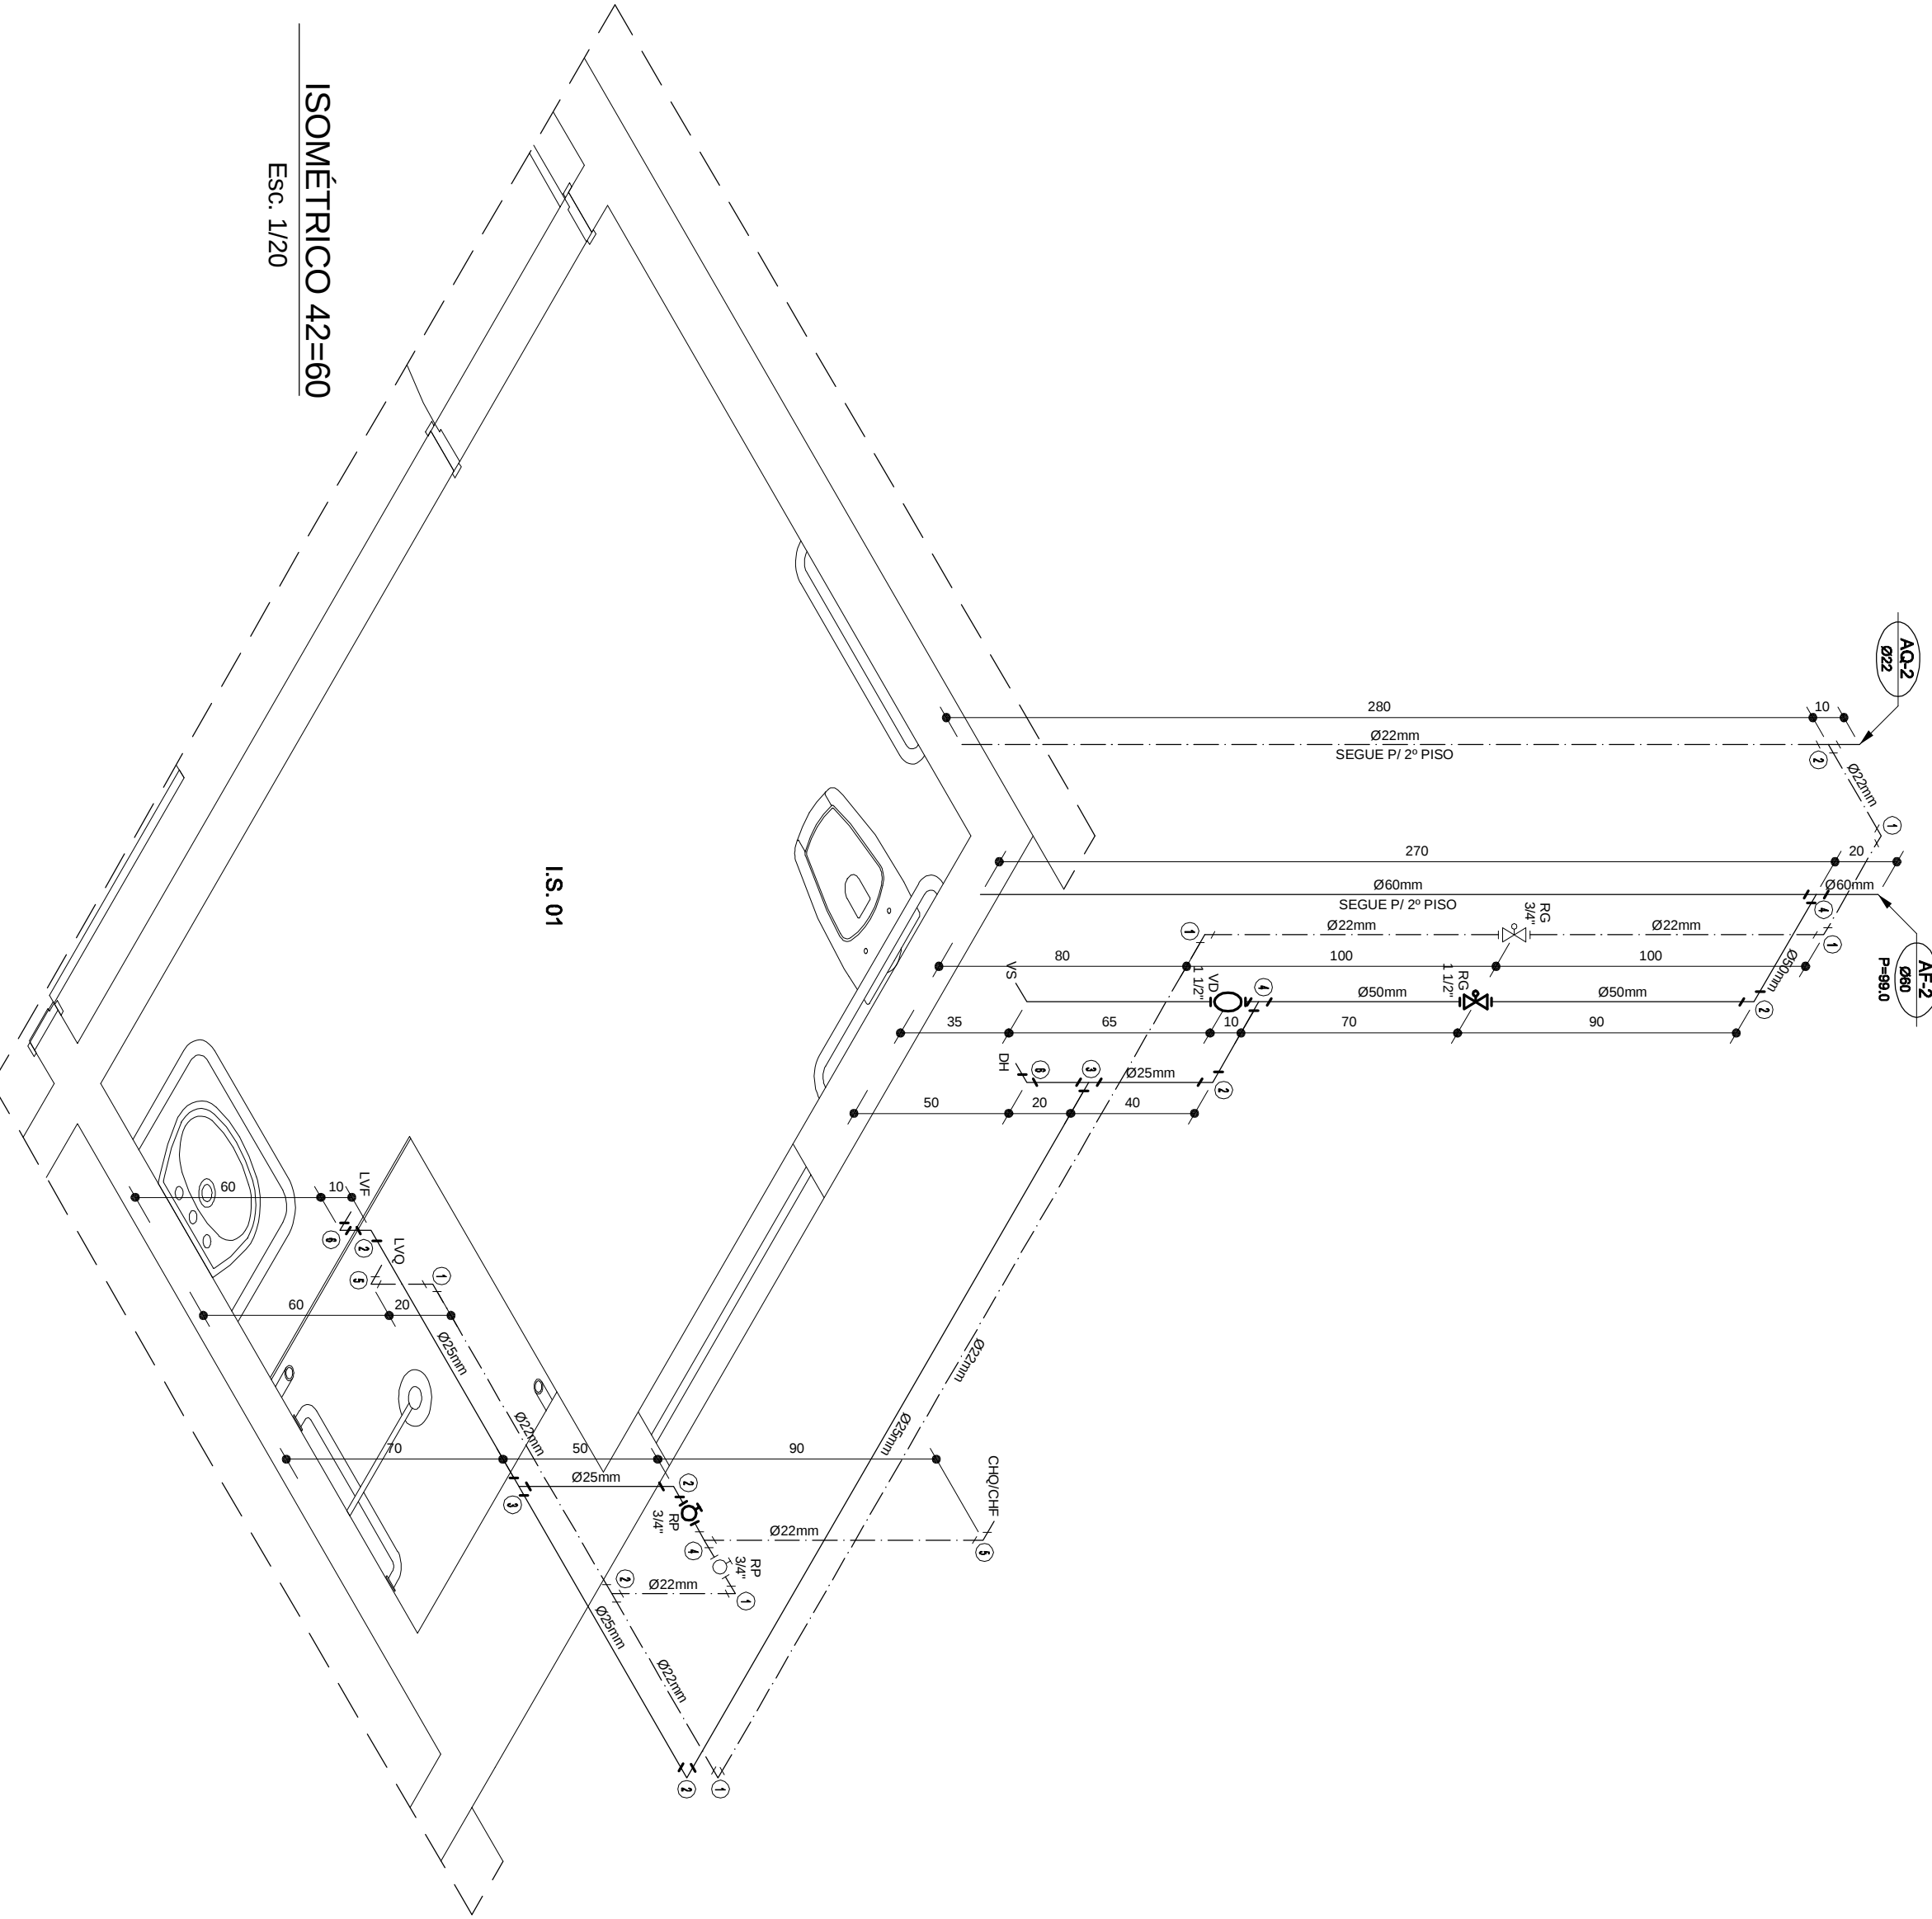
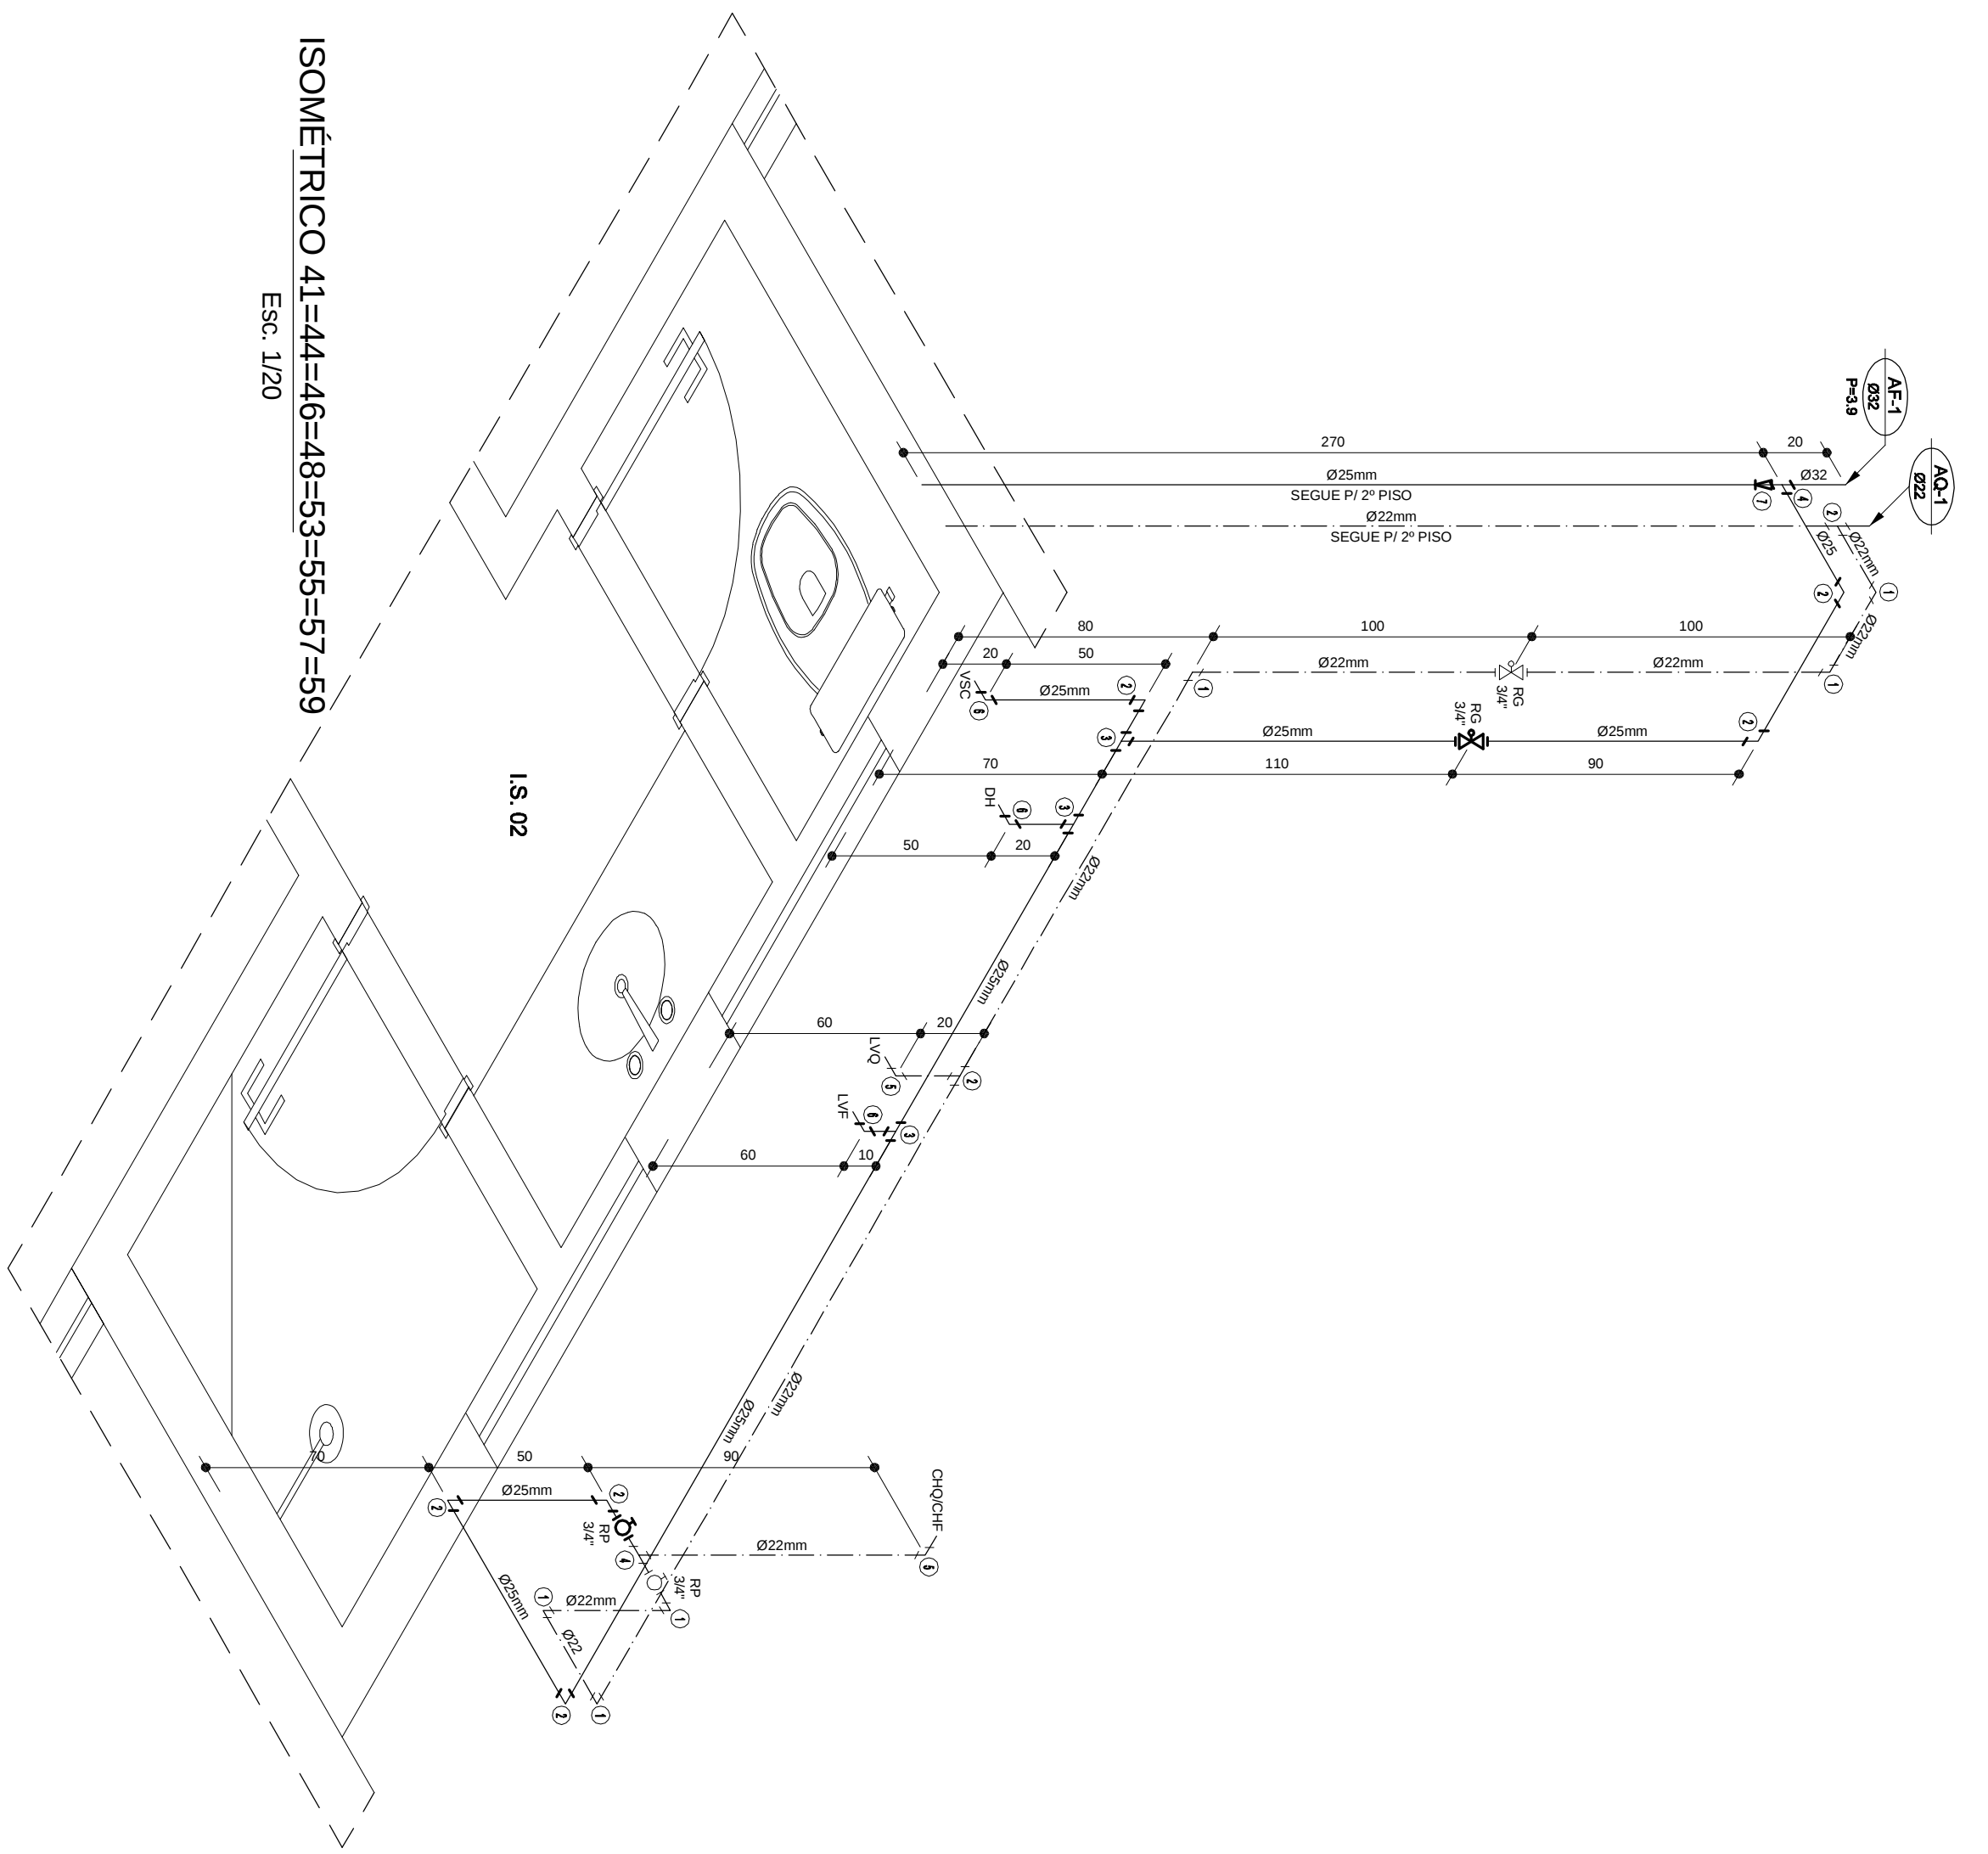
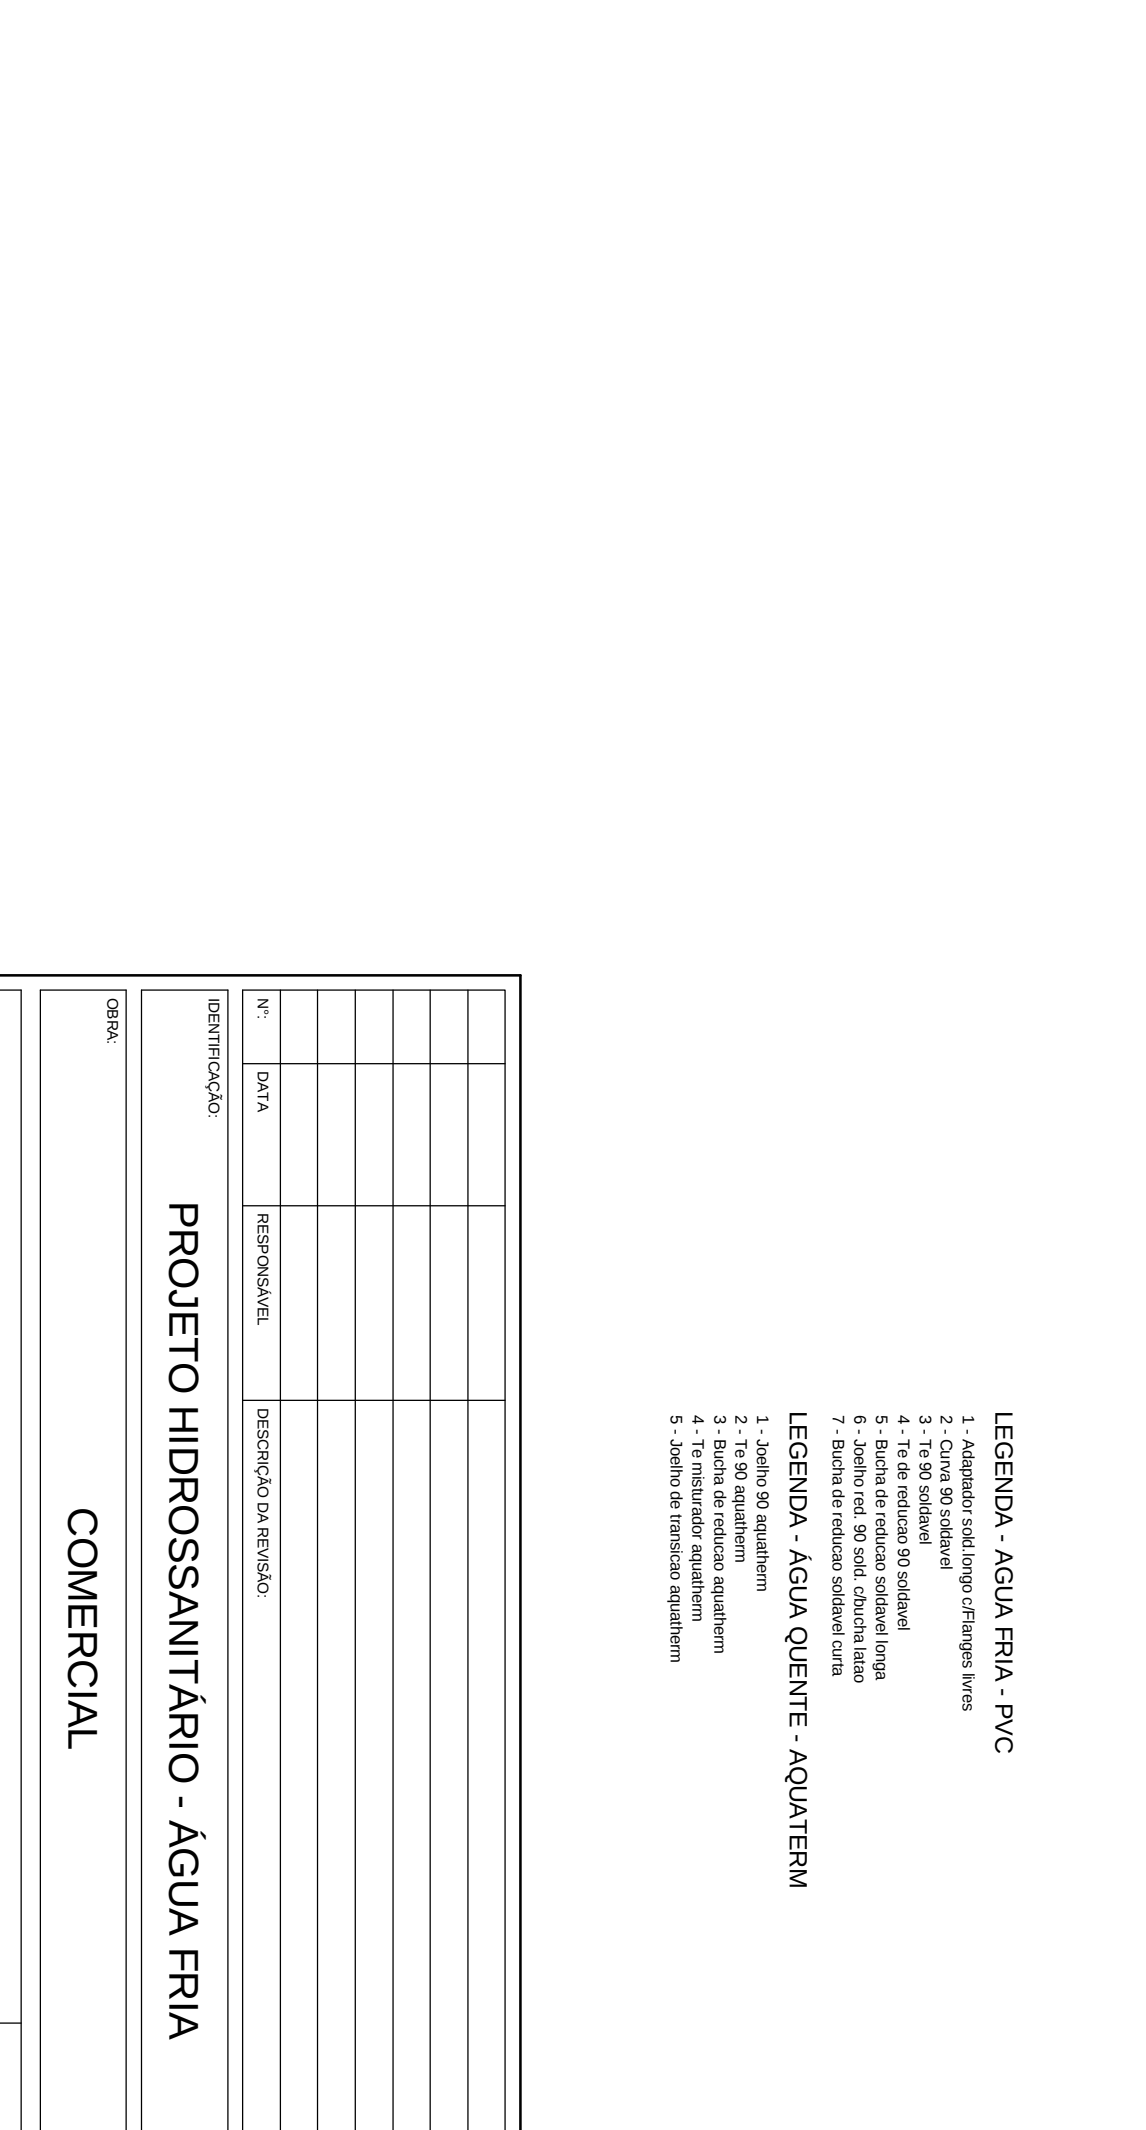


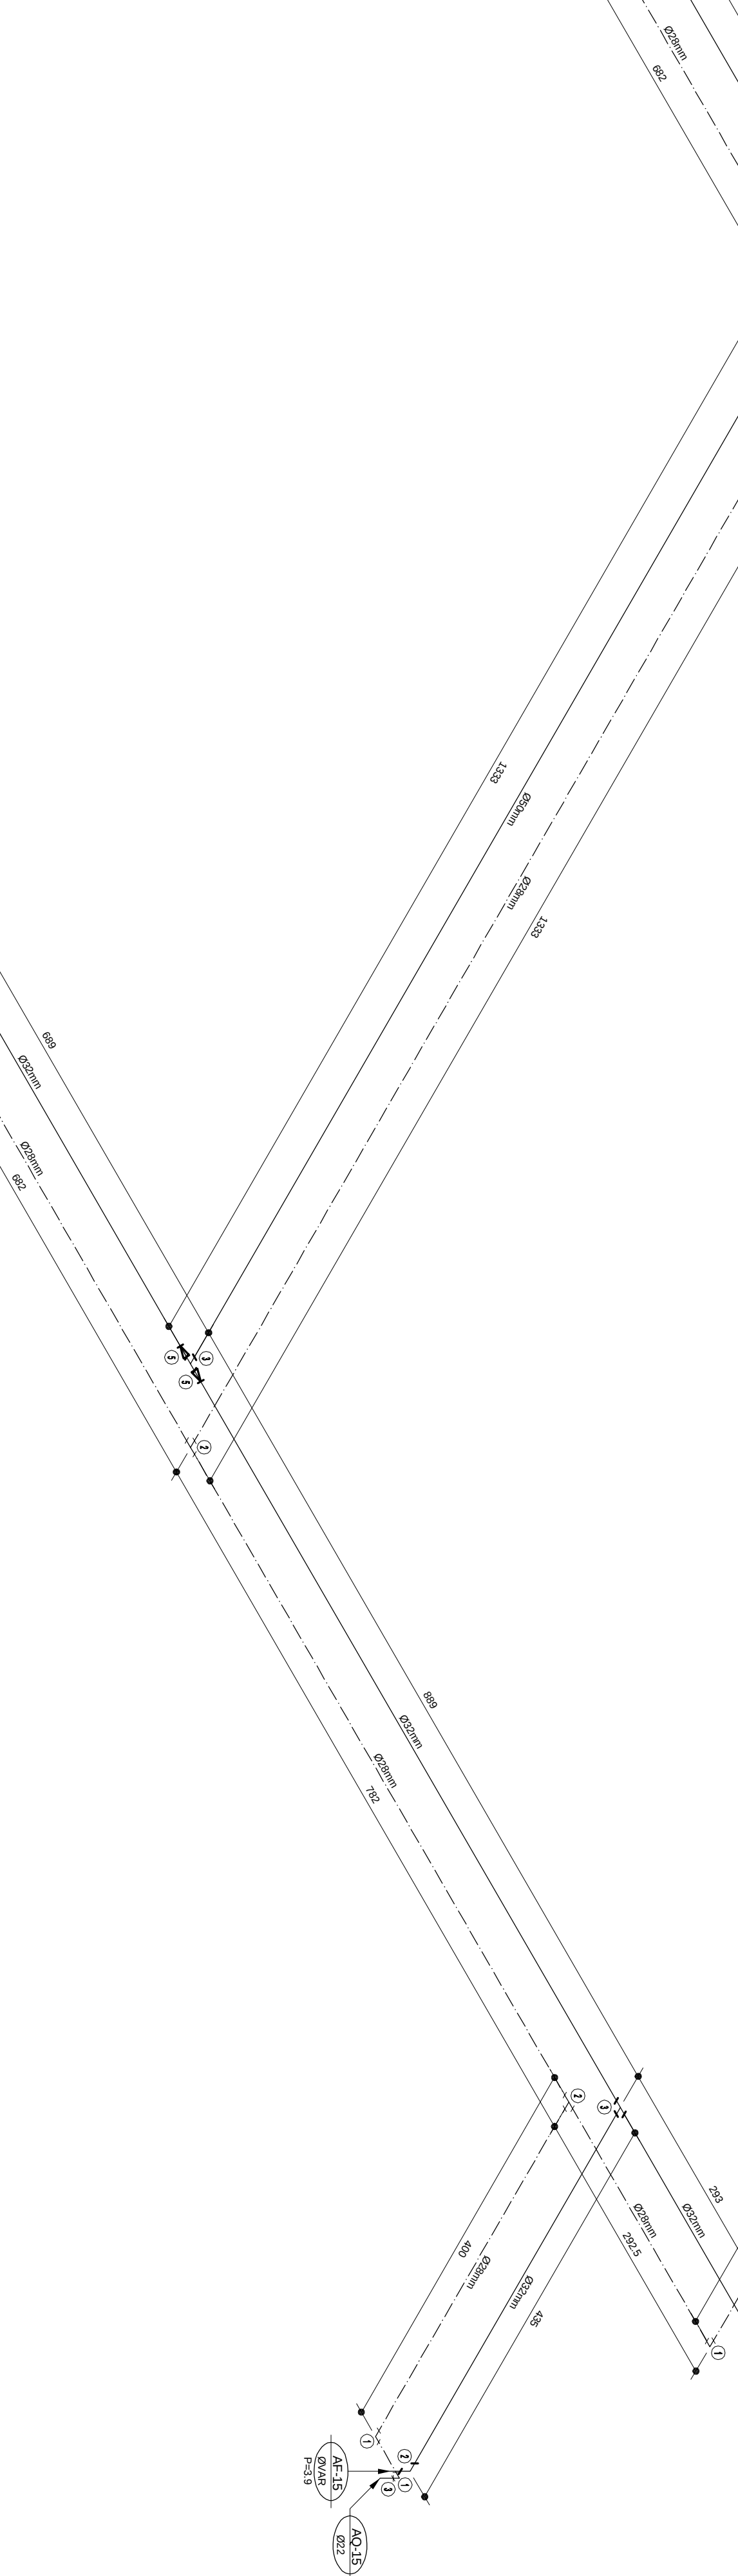

ISOMÉTRICO - EXTRAVASOR E LIMPEZA 1

ISOMÉTRICO - ALIMENTAÇÃO 1-2

ISOMÉTRICO 19=52

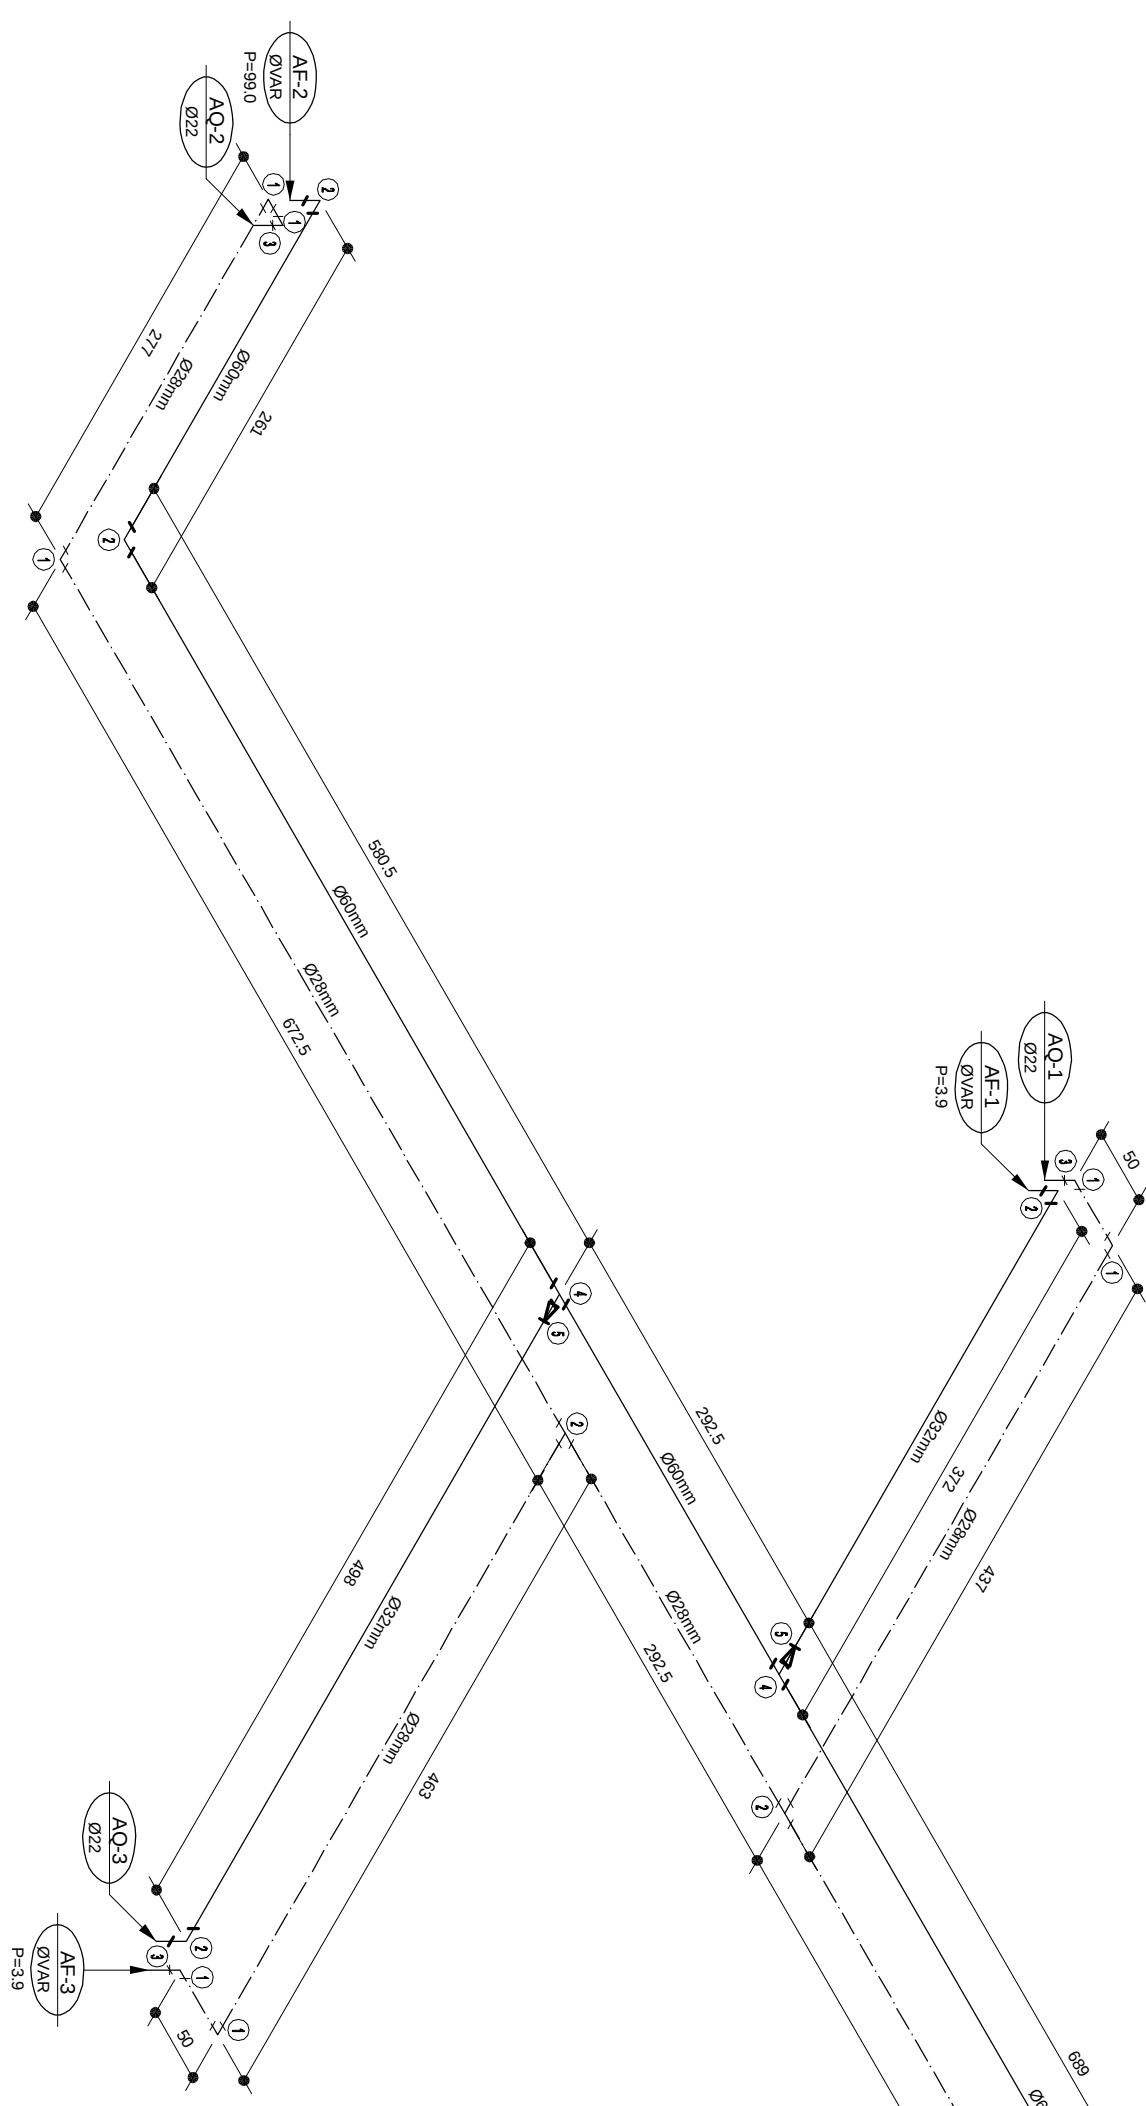

ISOMÉTRICO - BARRILETE DE DISTRIBUIÇÃO 1-2

Esc. 1/20

- LEGENDA - ÁGUA FRIA - PVC

TÍTULO			
V.1	DATA	EDUARDO NEVES	07/08
PROJETO HIDROSSANITÁRIO - ÁGUA FRIA			
COMERCIAL			
PRÉDIO MORADIA ESTUDANTIL - CONJ. 1			
CAMPUS DIAMANTINA			
RODOVIA MG 267, KM 583, N° 5500 - ALTO DA JACARA - DIAMANTINA/MG			
EXTRAVASOR E LIMPEZA 1 E 2 / ALIMENTAÇÃO 1 E 2			
ISOMÉTRICOS - 41 A 60			
BARRILETE DE DISTRIBUIÇÃO 1 E 2			
ENGENHEIRO TÉCNICO			
ENR. CIVIL EDUARDO OLIVEIRA NEVES			
CREA MG 46.885/0			