
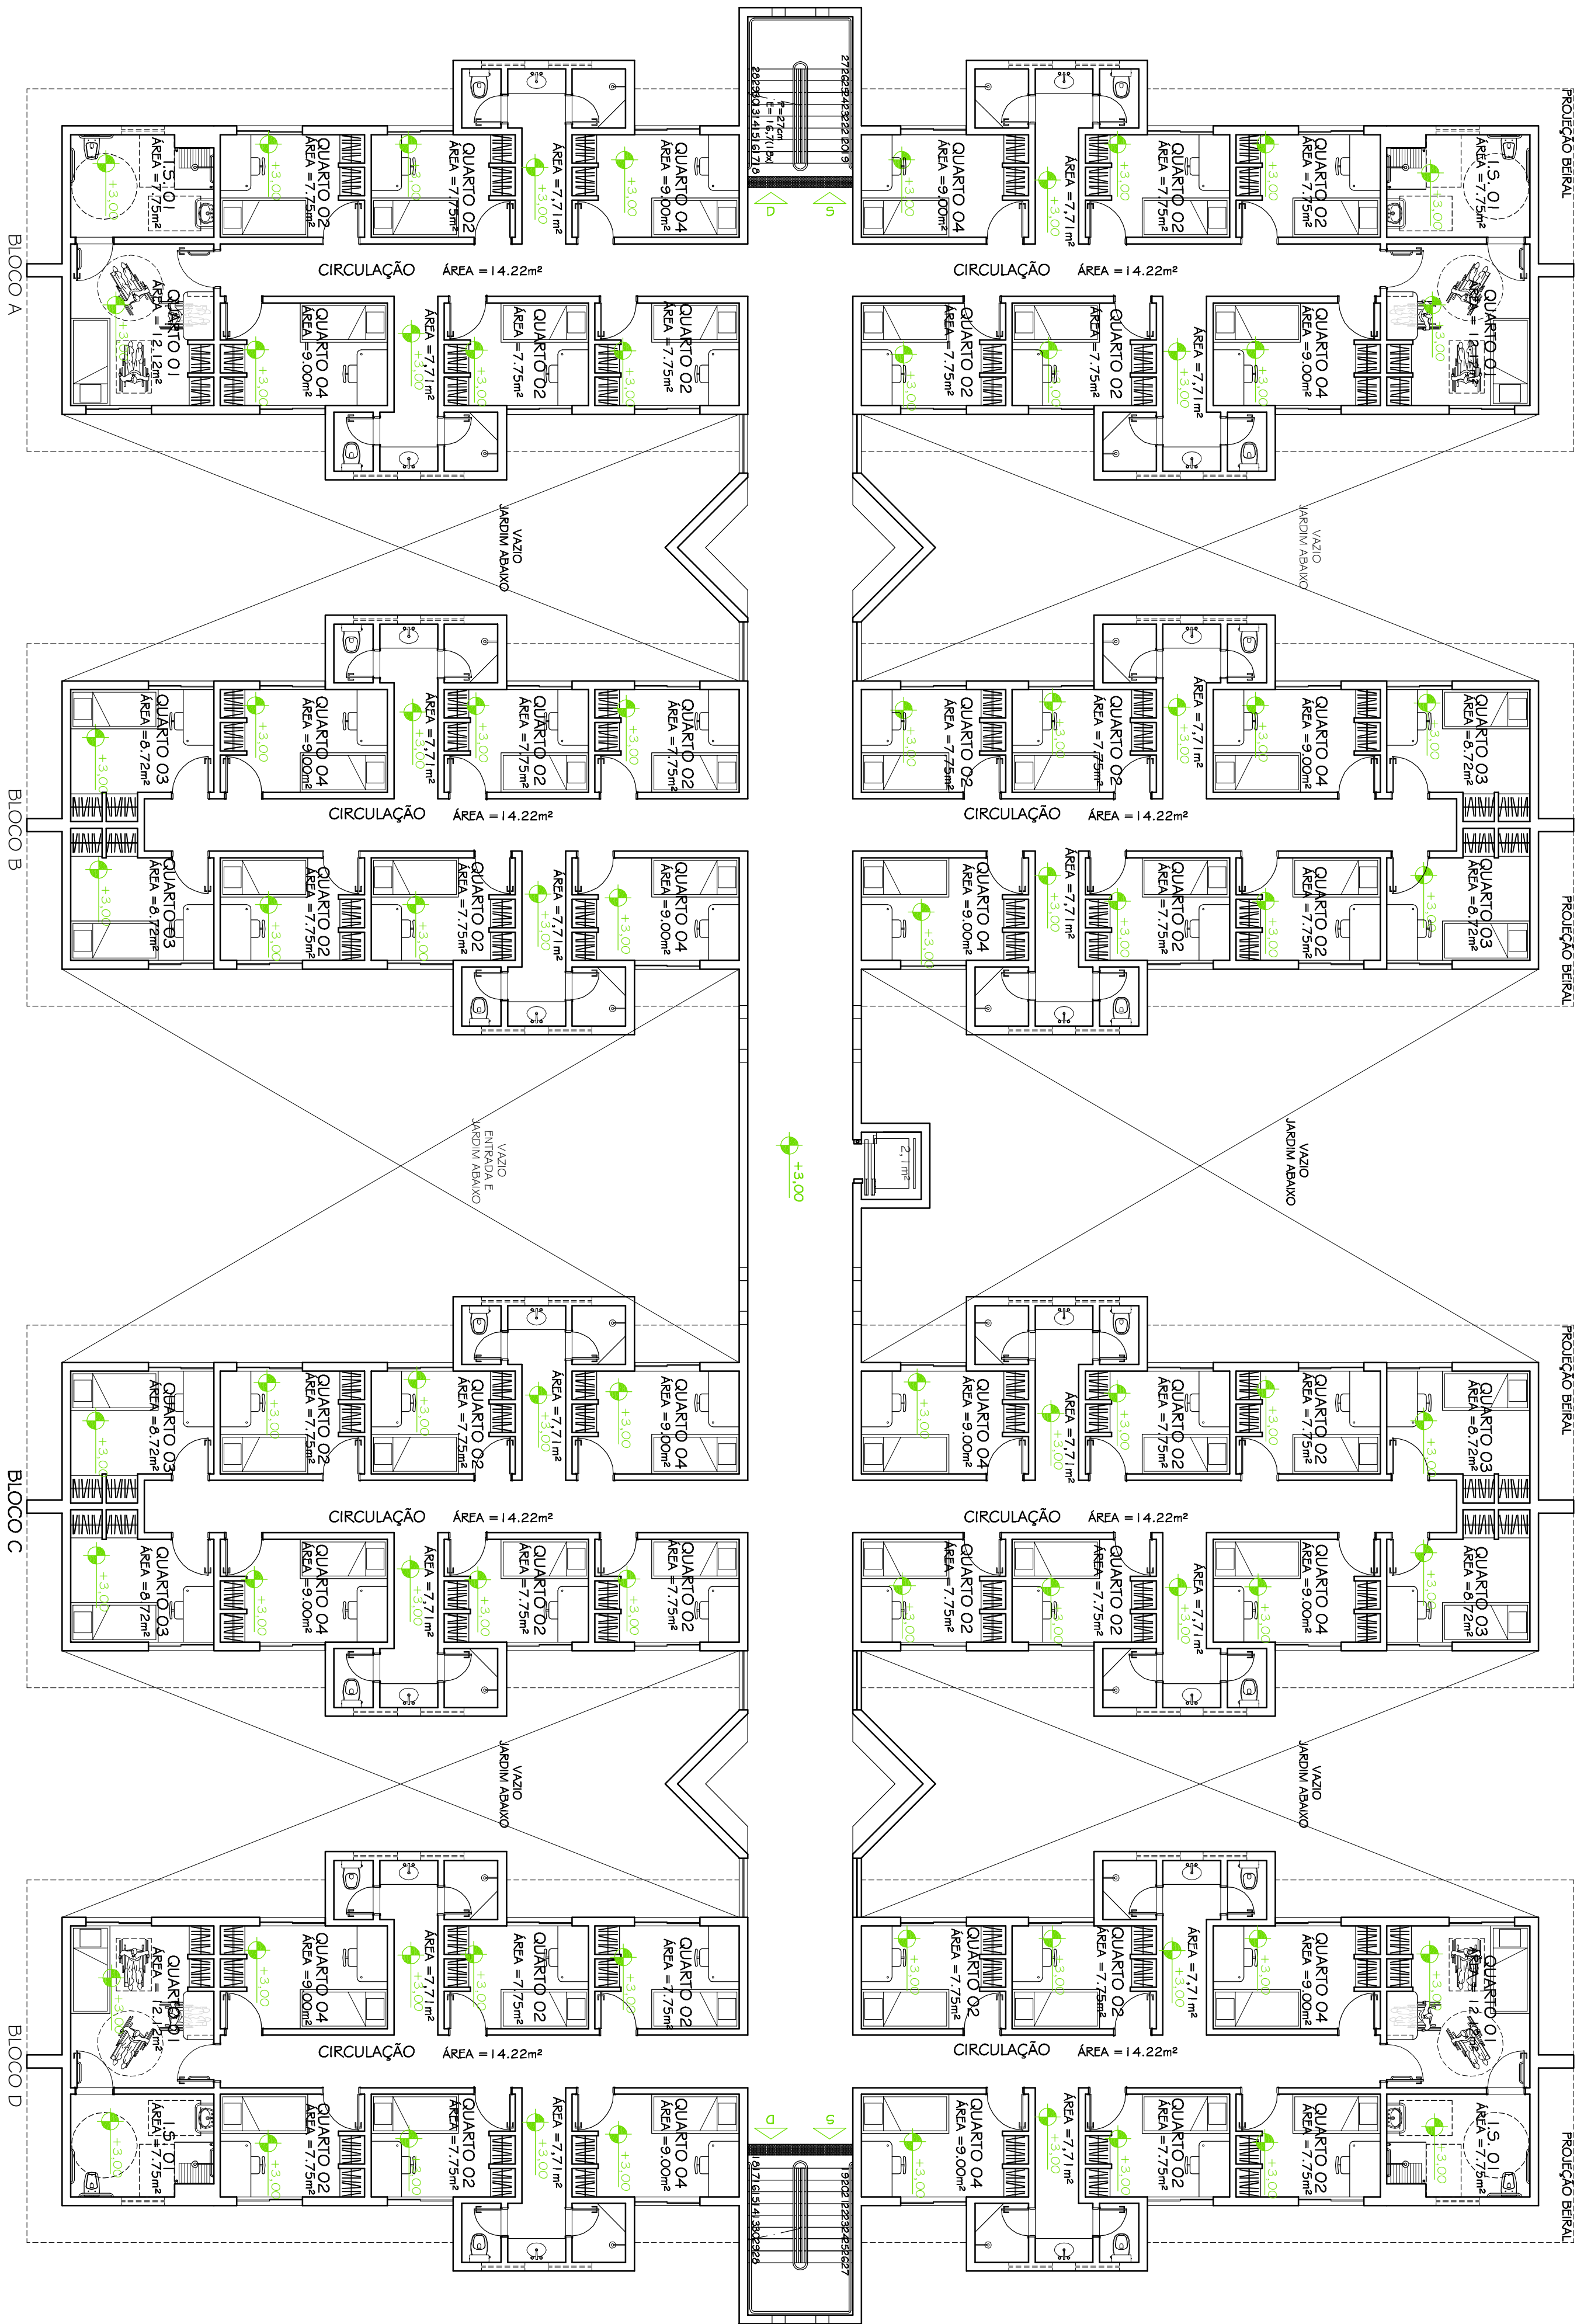


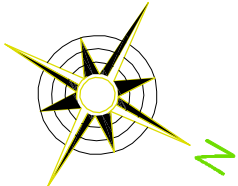

PLANTA LAYOUT - 2º PAVIMENTO - CONJUNTOS 01, 02, 03 E 04

Esc. 1:100
60 ALUNOS
ÁREA POR PAVIMENTO - 1082,84m²

					</