


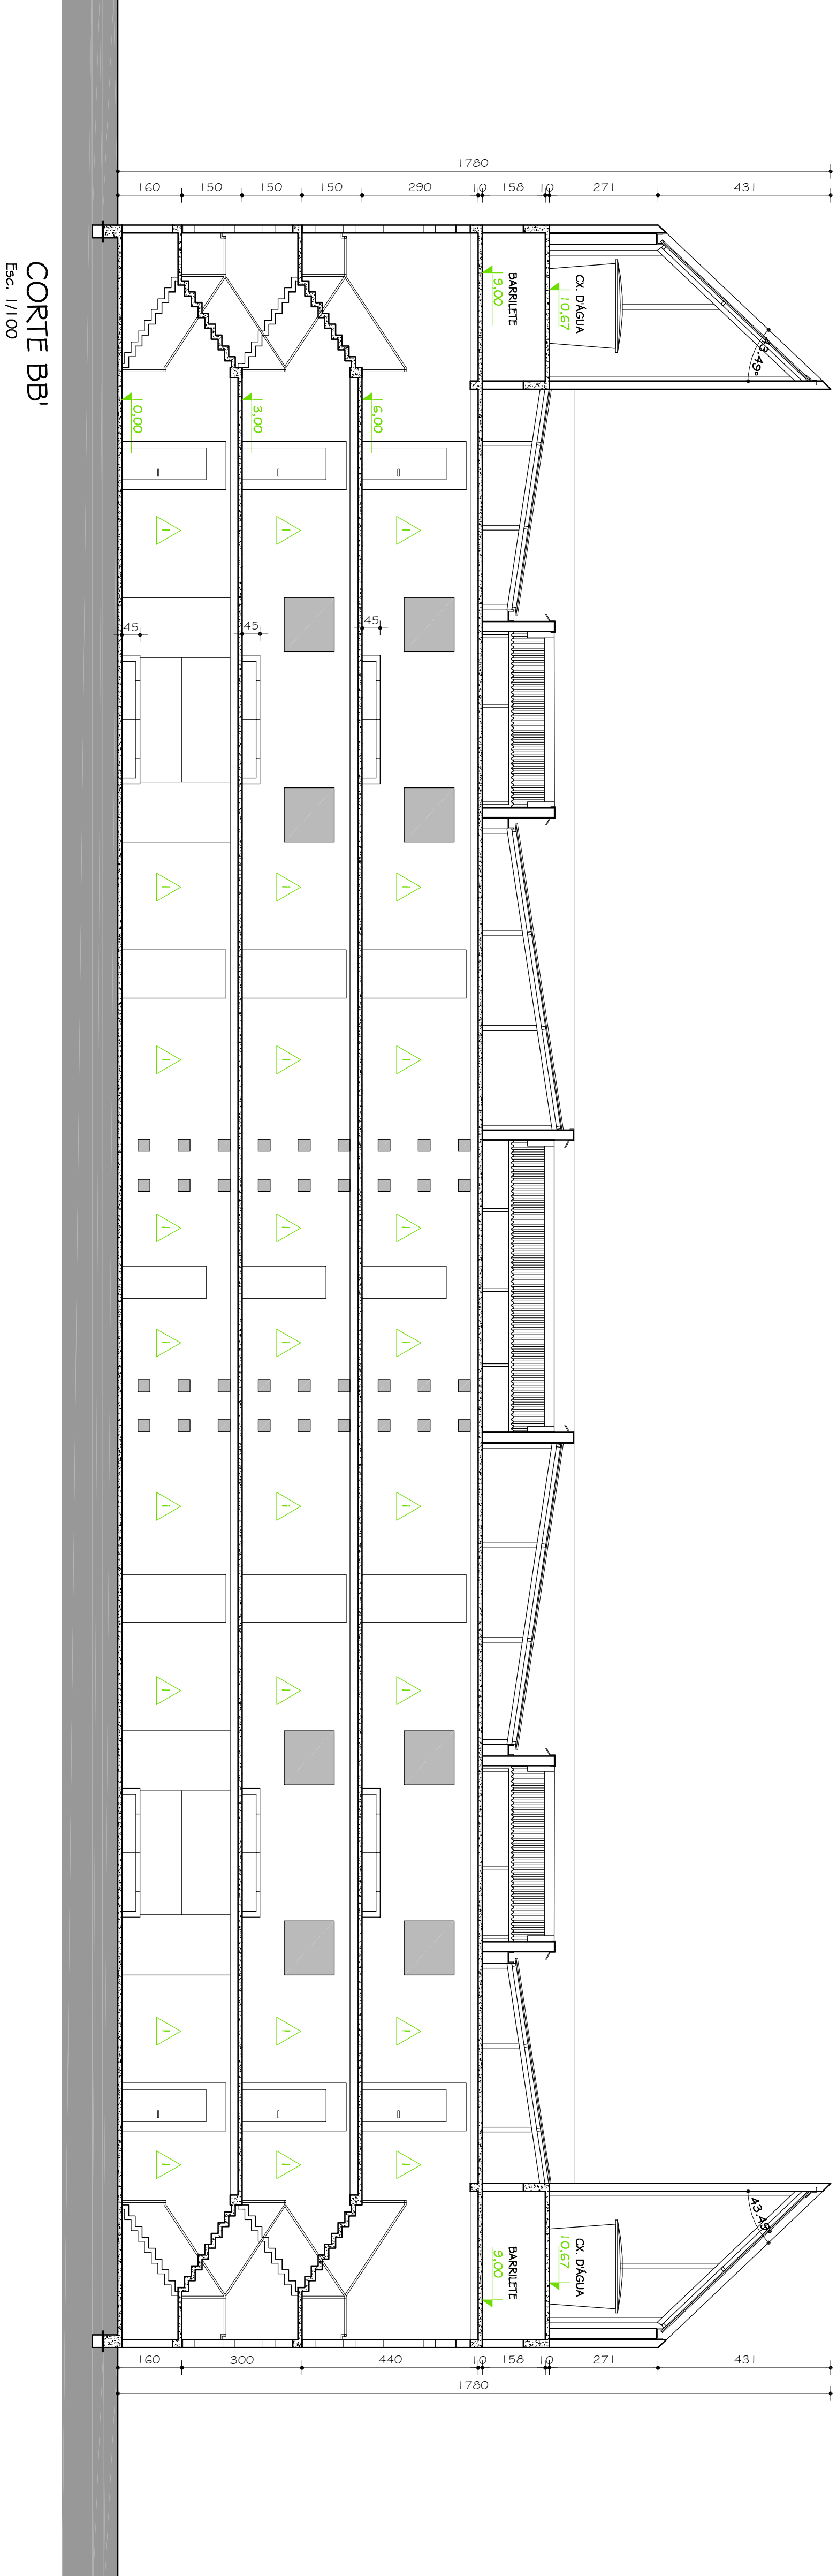

OBSERVAÇÕES		PROJETO ARQUITETÔNICO BÁSICO	
CONFERIR MEDIDAS NA OBRA			
MORADIA ESTUDANTIL CONJUNTO 3, 4 E 5			
CAMPUS JK/DIAMANTINA			
RODOVIA MG 367, 3 ^ª ET. - DIAMANTINA			
PROPRIETÁRIO: UNIVERSIDADE FEDERAL DOS VALES DO JACUINHINHOS E MUCURI			
CNPJ: 16.066.315/0001-57			
TÍTULO			
CORTE AA / CORTE BB			
AUTOR PROJETO ARQUITETÔNICO / RT			
CLÁUDIO DE MELO ROCHA			
CREA 66.437/D - MG			
DETALHAMENTO:			
SEBASTIÃO DE OLIVEIRA LOPES			
CREA 8.474/D - MG			
VERSÃO: 09.06.2011			
AUTOR: ARQ. MARIAINA BARBOSA			
ARQUIVO: UFMG_DTA_MORADIA_ARQPB_V01 F14-16_R06			
FOLHA: 14/20			

