

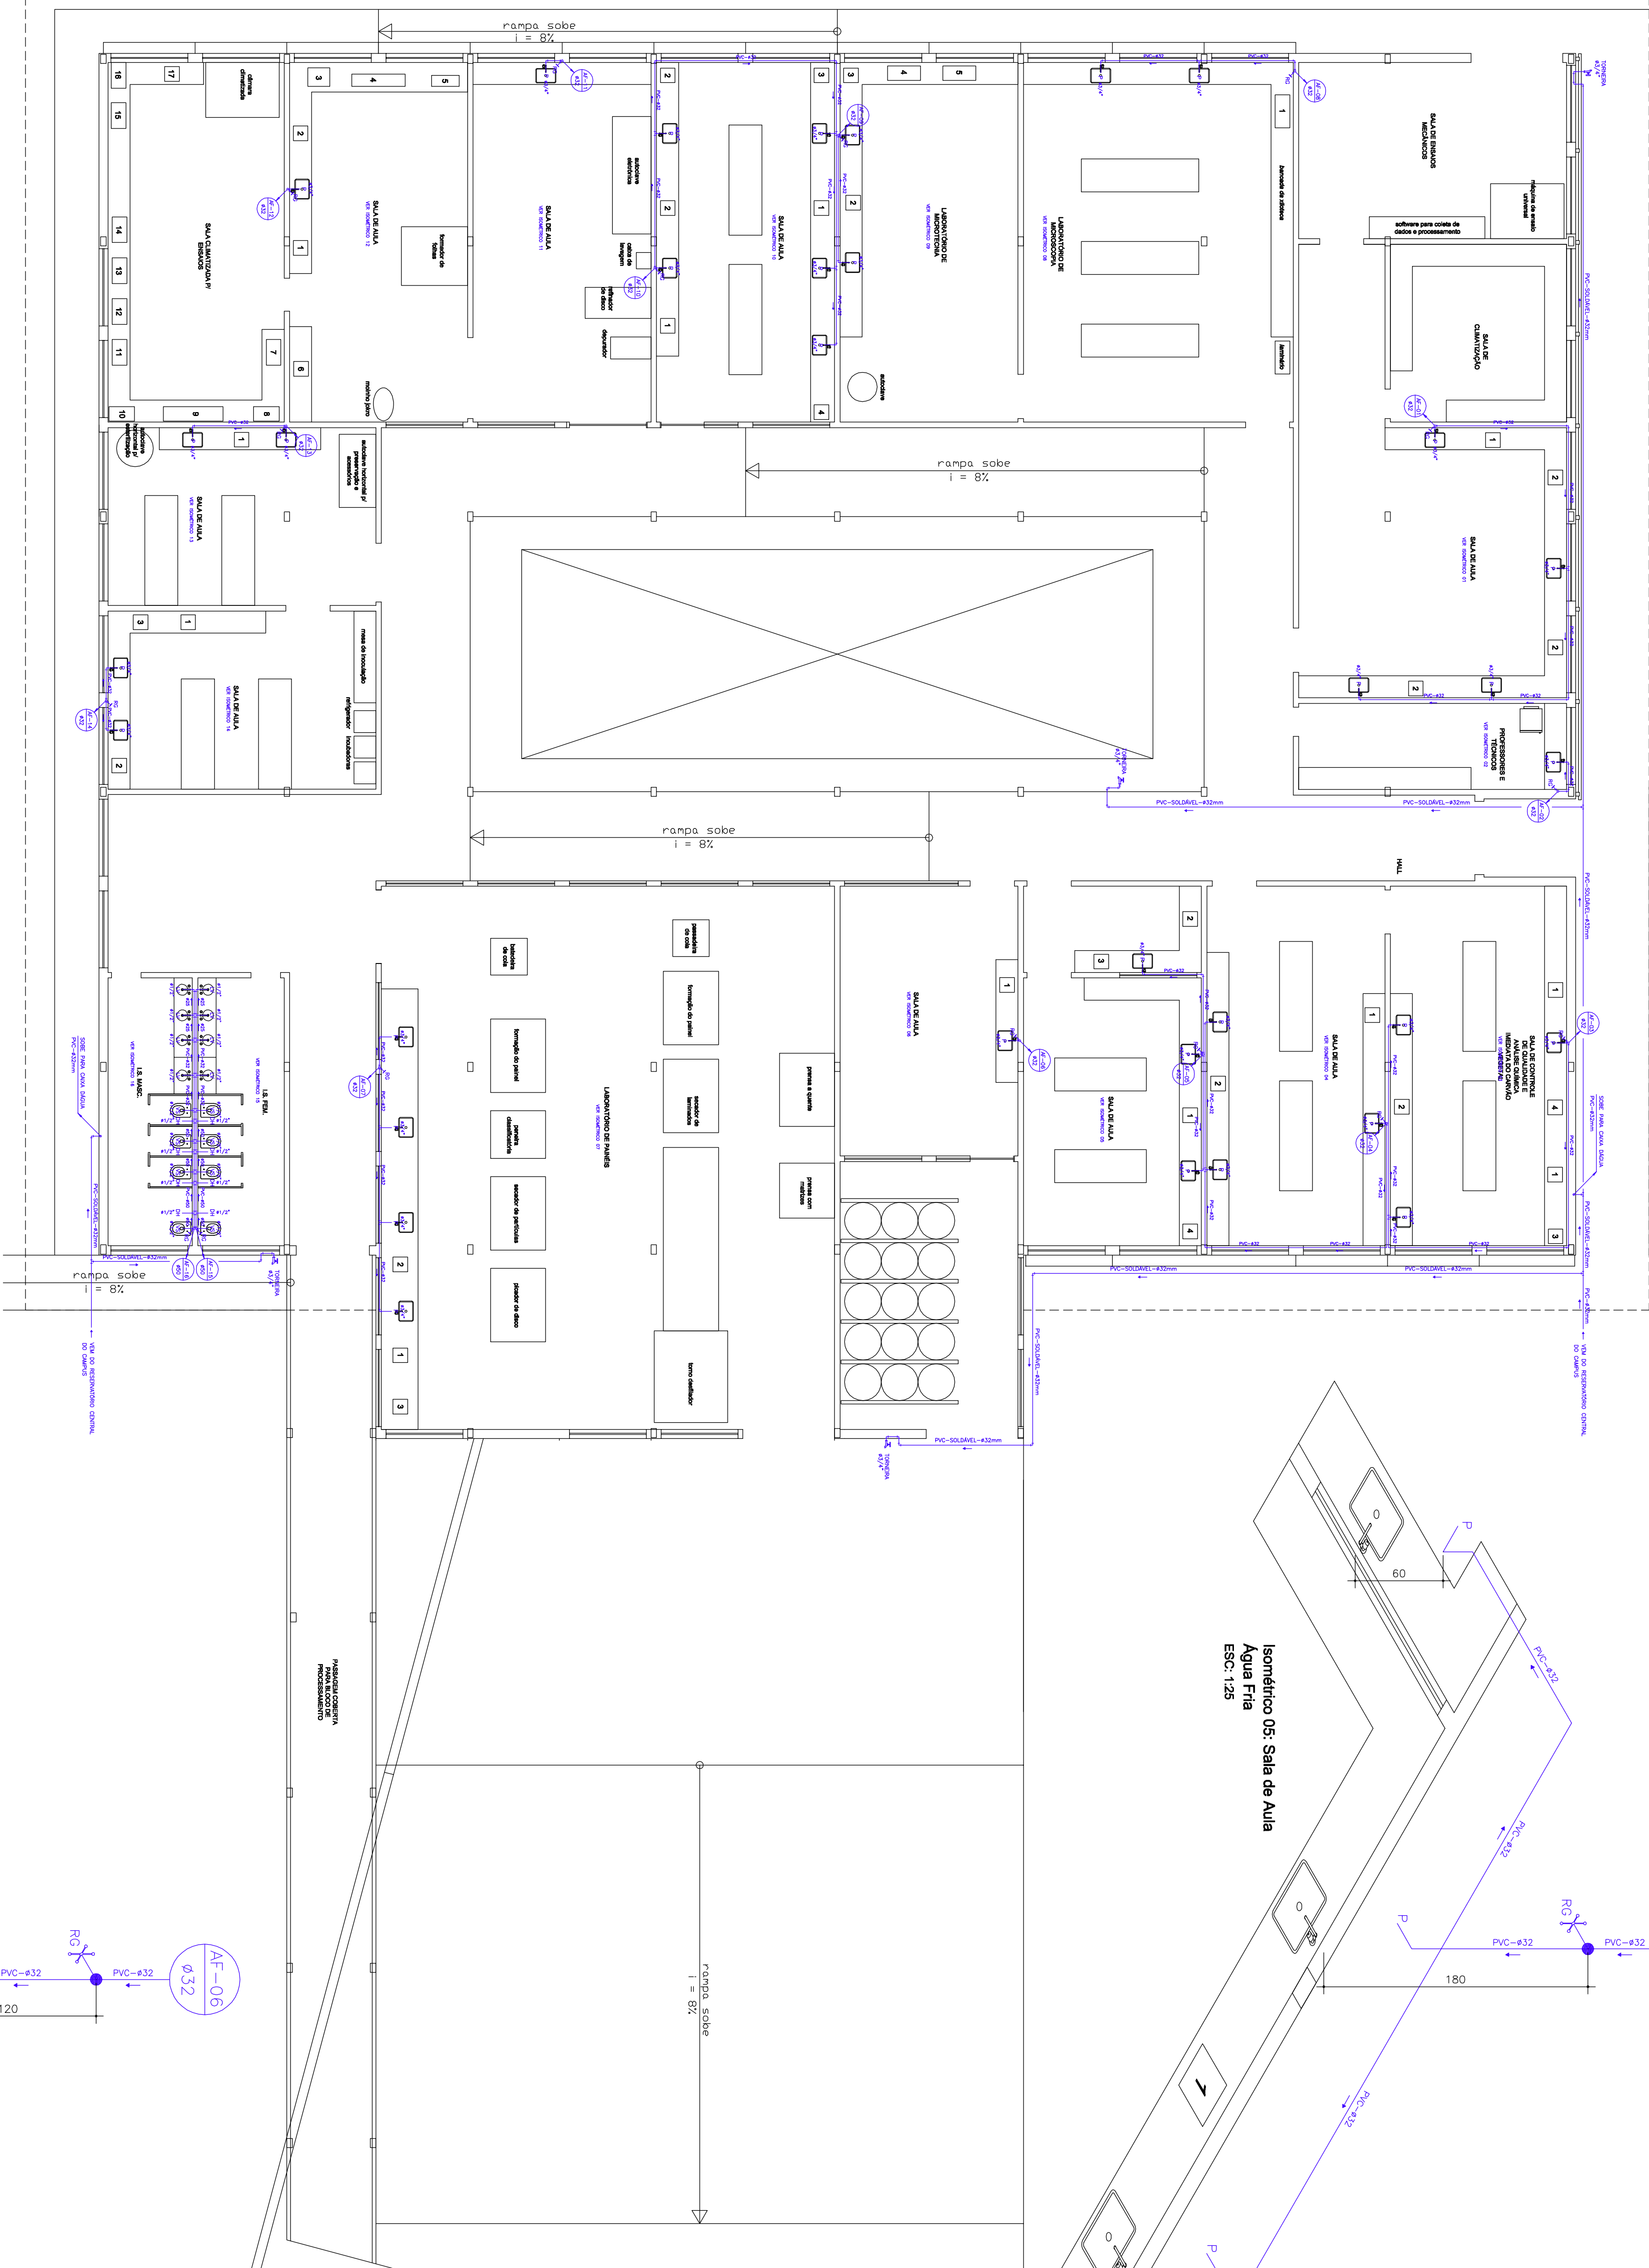


SIMBOLÓGIA DO PROJETO HIDRÁULICO	
	TUBULAÇÃO DE ÁGUA FRIA, EM PVC
	REGISTRO DE GAVETA.
	REGISTRO DE PRESSÃO.
	TORNEIRA BÓIA.
	HIDROMETRO.
	TORNEIRA.
	VASO SANITÁRIO.
	BIDÊ.
	CHUVEIRO.
	LAVATÓRIO.
	DUCHA HIGIENICA.
	PIA.
	TANQUE.
	TUBULAÇÃO QUE DESCE.
	TUBULAÇÃO QUE SOBE.
	ESPECIFICAÇÃO DA TUBULAÇÃO DE ÁGUA FRIA EM PVC, E SEU DIÂMETRO.
	ESPECIFICAÇÃO DA TUBULAÇÃO DE ÁGUA QUENTE EM COBRE, E SEU DIÂMETRO.

- NOTAS:
01. TODA TUBULAÇÃO DE ÁGUA FRIA, DEVERÁ SER EM PVC RÍGIDO SOLDÁVEL, PARA 7,5 kg/cm.
02. TODAS AS CONEXÕES PARA TUBULAÇÃO DE ÁGUA FRIA DEVERÃO SER EM PVC SOLDÁVEL.

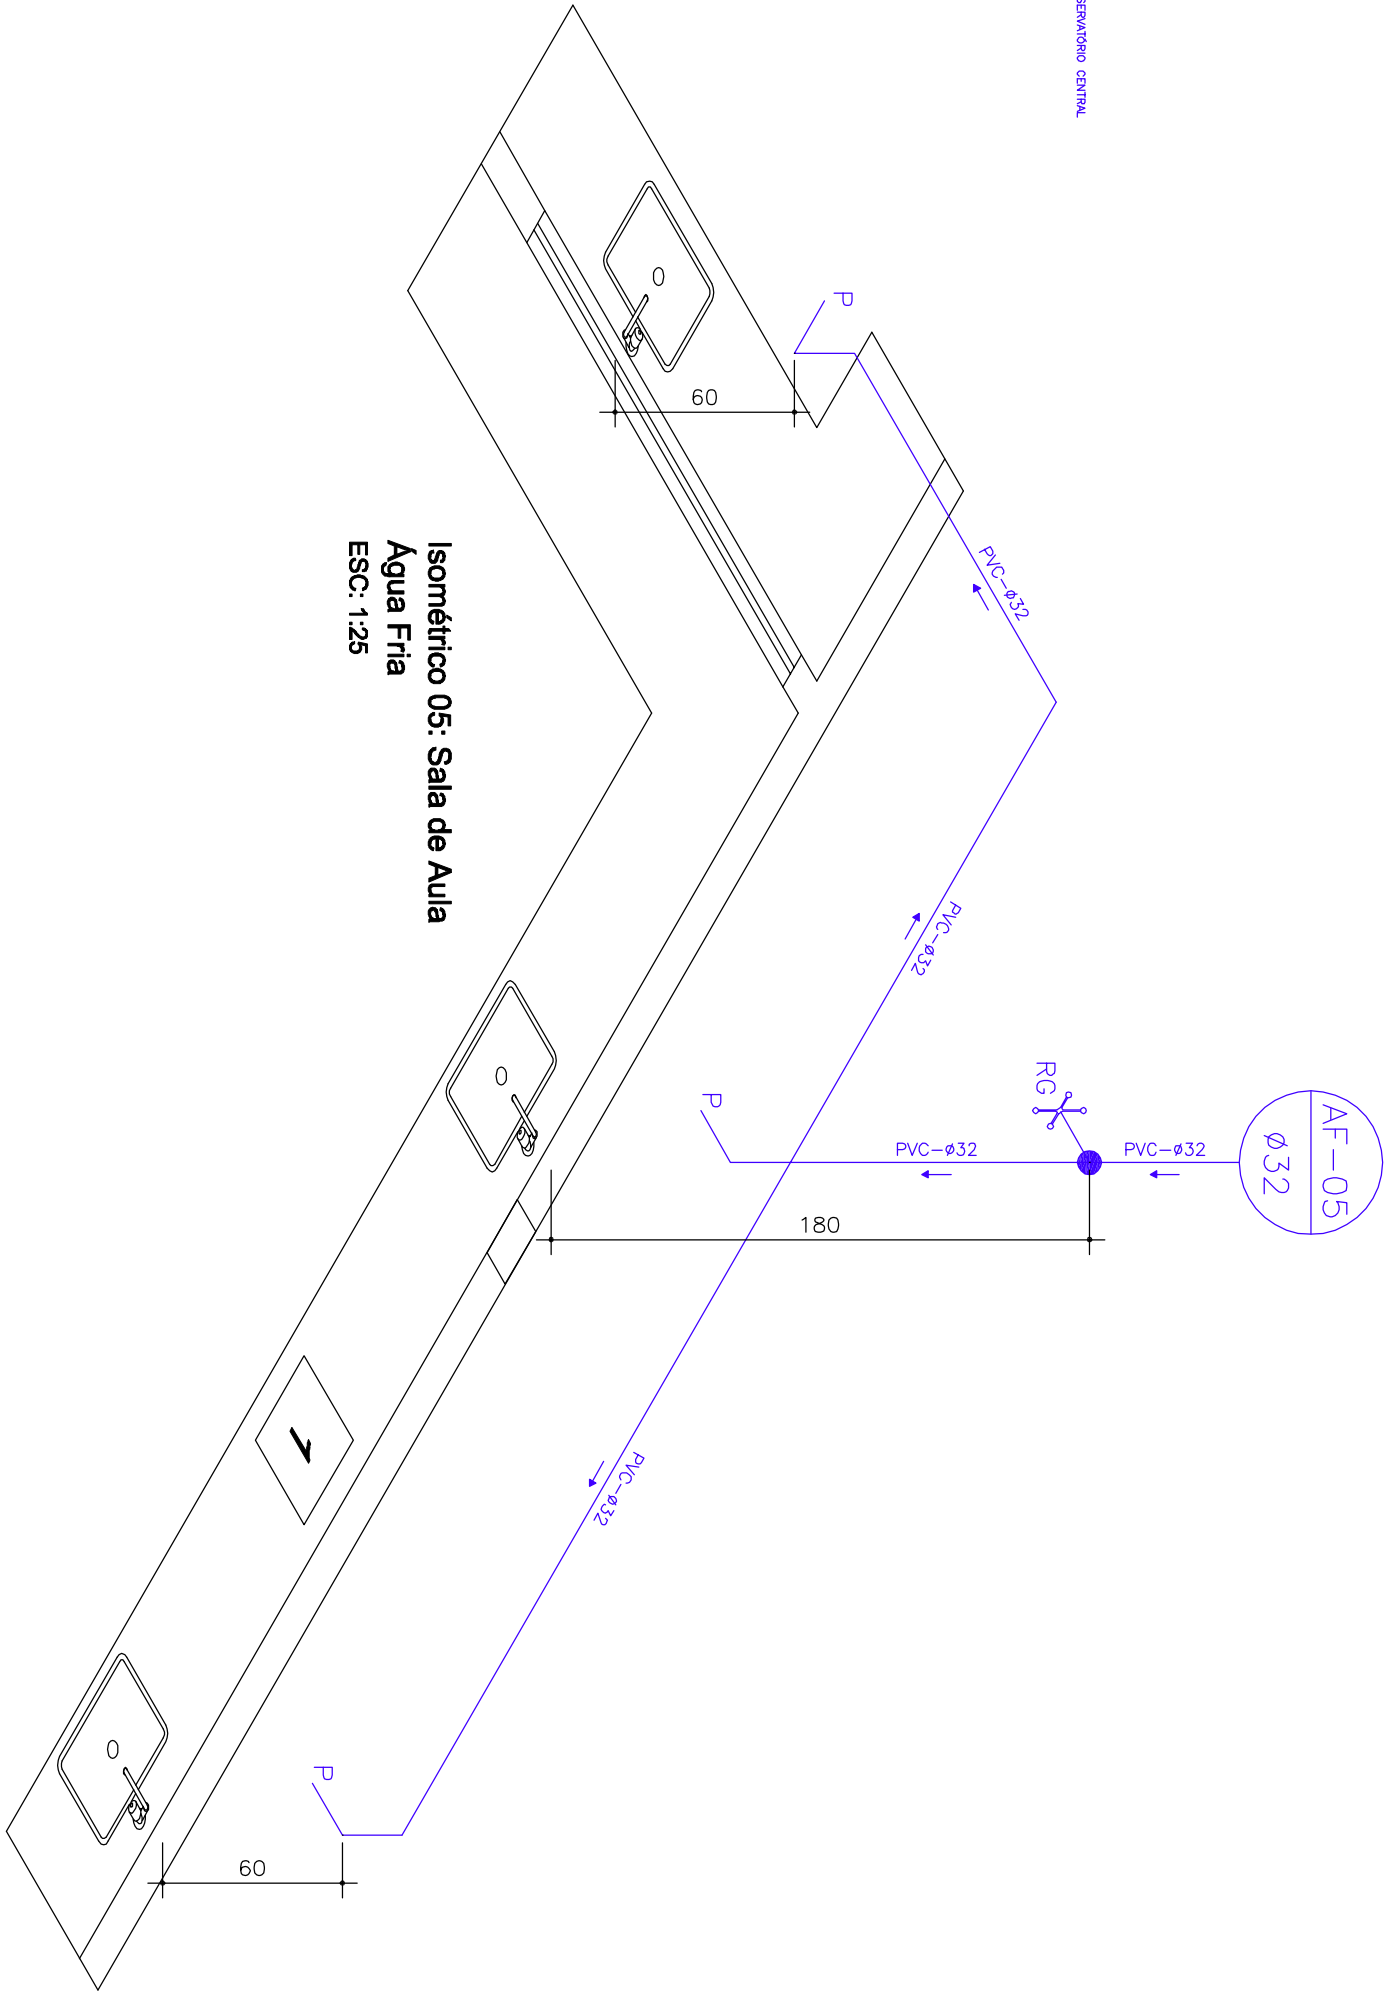

Planta Baixa - Bloco de Laboratórios de Tecnologia da Madeira
Projeto Hidráulico - Água Fria
Esc: 1:100

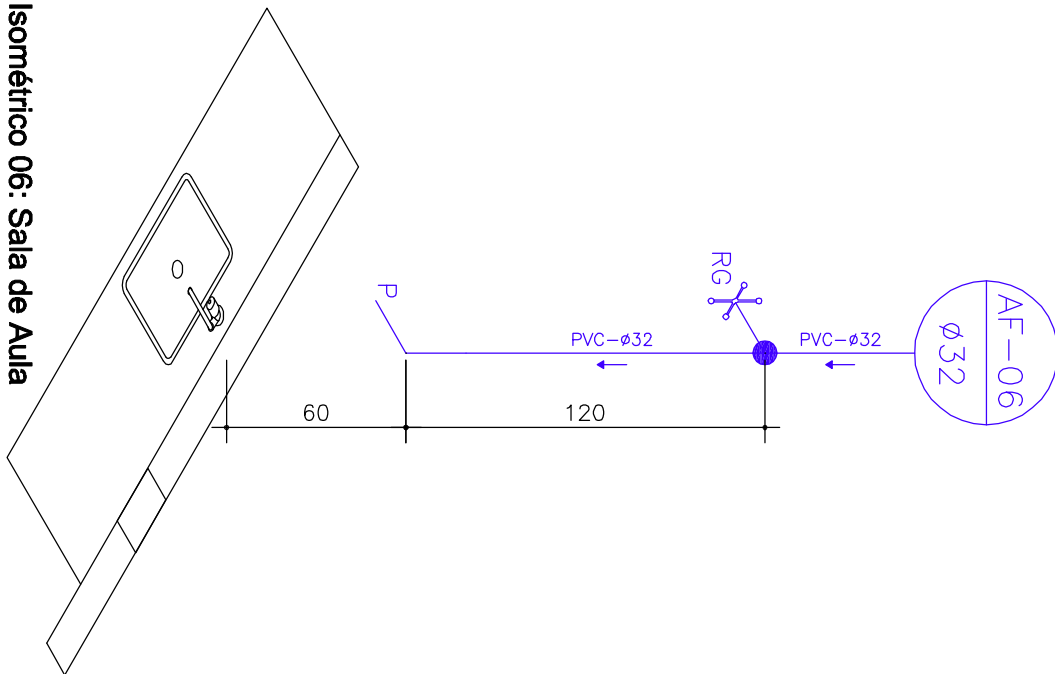

PROJETO HIDROSANITÁRIO	
Nº	DATA
RESPONSÁVEL	DESCRIÇÃO DA REVISÃO:
PÁGE:	

COMPLEXO E TECNOLOGIA DA MADEIRA	
CAMPUS JUSCELINO KUBITSCHEK	
RODOVIA MG 367, KM 563, Nº 5000 - ALTO DA JACUBA - DIAMANTINAMG	
PROPRIETÁRIO:	UNIVERSIDADE FEDERAL DOS VALES DO JEQUITINHONHA E MUCURI
CNPJ	16.888.315/0001-577



PROJETO HIDRÁULICO	
PLANTA BAIXA, BLOCO DE LABORATÓRIOS, ISOMÉTRICOS, SIMBOLÓGIA E NOTAS	
AUTOR PROJETO AROQUETÔNICO / RT:	
MACEDO SIQUEIRA PROJETOS & ENGENHARIA LTDA ME	
RT: ENG. CIVIL, ANTONIO JACINTO DE MACEDO - CREA: 81.746/016	
RUA MARCADA CORTELA Nº799, CANAIA, SETE LAGOS/MG	
FONES: (31) 3771-6564 / 3791-5184	
www.amacedoengenharia.com.br	
Fones: (31) 3771-6564 / 3791-5184	
VERSÃO:	21.07.2011
ARQUIVO:	COMPLEXO E TECNOLOGIA DA MADEIRA - HID
DATA:	21.07.2011
AUTOCAD:	JUISEFE GASPARI
FOIHA:	01/09