# PLANTA-BAIXA - ÁREA DE PROCESSAMENTO

ESC.: 1:60

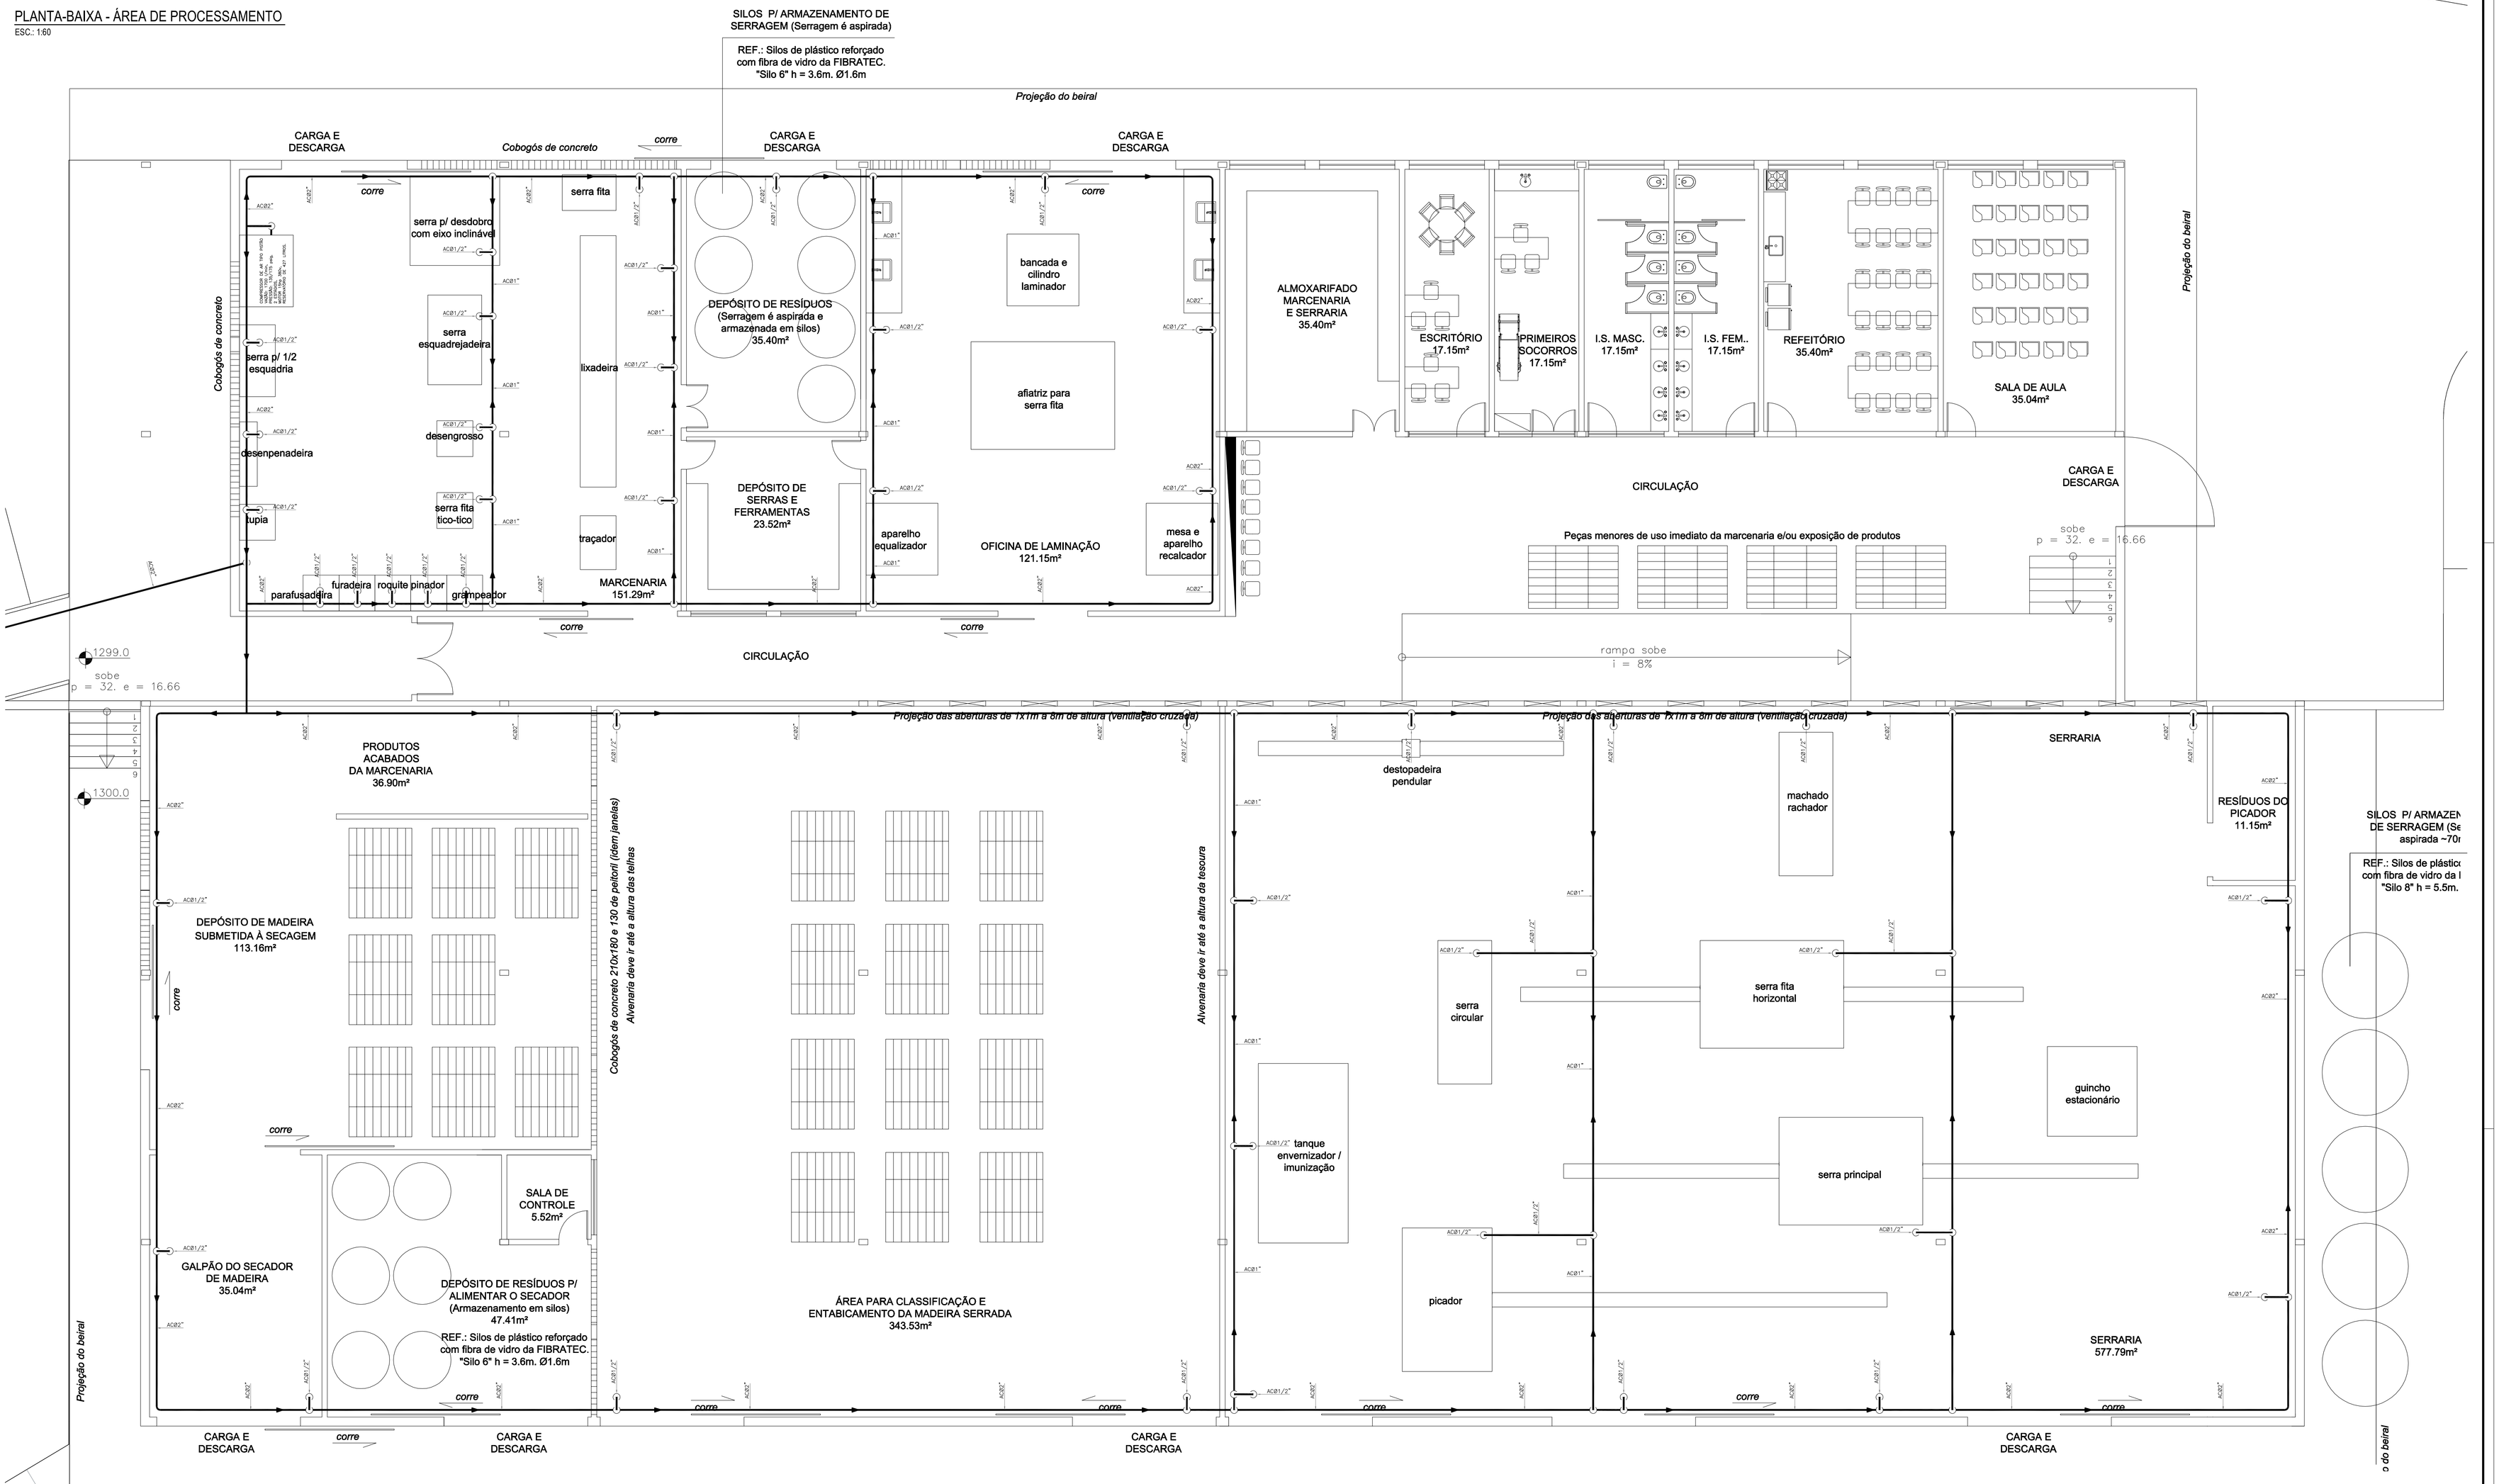


OBS.: ESTE LAYOUT NÃO CONTEMPLA SUPORTES DE TUBULAÇÃO. AS TUBULAÇÕES DE AR COMPRIMIDO SERÃO FIXADAS / APOIADAS NA ESTRUTURA METÁLICA DA COBERTURA DO PRÉDIO.

## SIMBOLOGIA PARA LAYOUT EM PLANTA-BAIXA

DERIVAÇÃO HORIZONTAL DE MENOR ELEVAÇÃO
DERIVAÇÃO PARA CIMA
DERIVAÇÃO PARA BAIXO
DERIVAÇÃO HORIZONTAL DE MAIOR ELEVAÇÃO
DERIVAÇÃO HORIZONTAL
TUBO HORIZONTAL

## IDENTIFICAÇÃO DA TUBULAÇÃO

AC – AR COMPRIMIDO

001 – TUBO DE AÇO CARBONO, DIMENSÕES CONF. NORMA DIN 2440, COM COSTURA, EXTREMIDADES COM ROSCA BSP, ACABAMENTO GALVANIZADO, (FORNECIDO NO COMPRIMENTO DE 6 m)

## COMPLEXO E TECNOLOGIA DA MADEIRA

RODOVIA MG 367, KM 583, Nº 5000 - ALTO DA JACUBA - DIAMANTINA - MG

| | |
|---|---|
| PROPRIETÁRIO: UNIVERSIDADE FEDERAL DOS VALES DO JEQUITINHONHA E MUCURI | RESPONSÁVEL TÉCNICO: Eng Gabriela Rodrigeiz Pantanali, CREA 065945-4 (ASSINATURA DO RESPONSÁVEL TÉCNICO) |
| PROJETO DE AR COMPRIMIDO | DESENHO: BRUNO |
| REFERÊNCIAS: PROJETO DE SISTEMA DE AR COMPRIMIDO / PLANTA BAIXA- ÁREA DE PROCESSAMENTO | PROJETO Nº: 036-11 · DATA: 04/08/2011 · FOLHA: AC-04 · ESCALA: INDICADA · Nº DE FOLHAS: 05 |

ioch engenharia simultânea
Rua General Andrade Neves, 158 - América - Joinville - SC - CEP 89204-410
(0~47)3028-7770 - ioch@ioch.eng.br - www.ioch.eng.br

Your complimentary use period has ended. Thank you for using PDF Complete. Click here to upgrade to Unlimited Pages and Expanded Features