




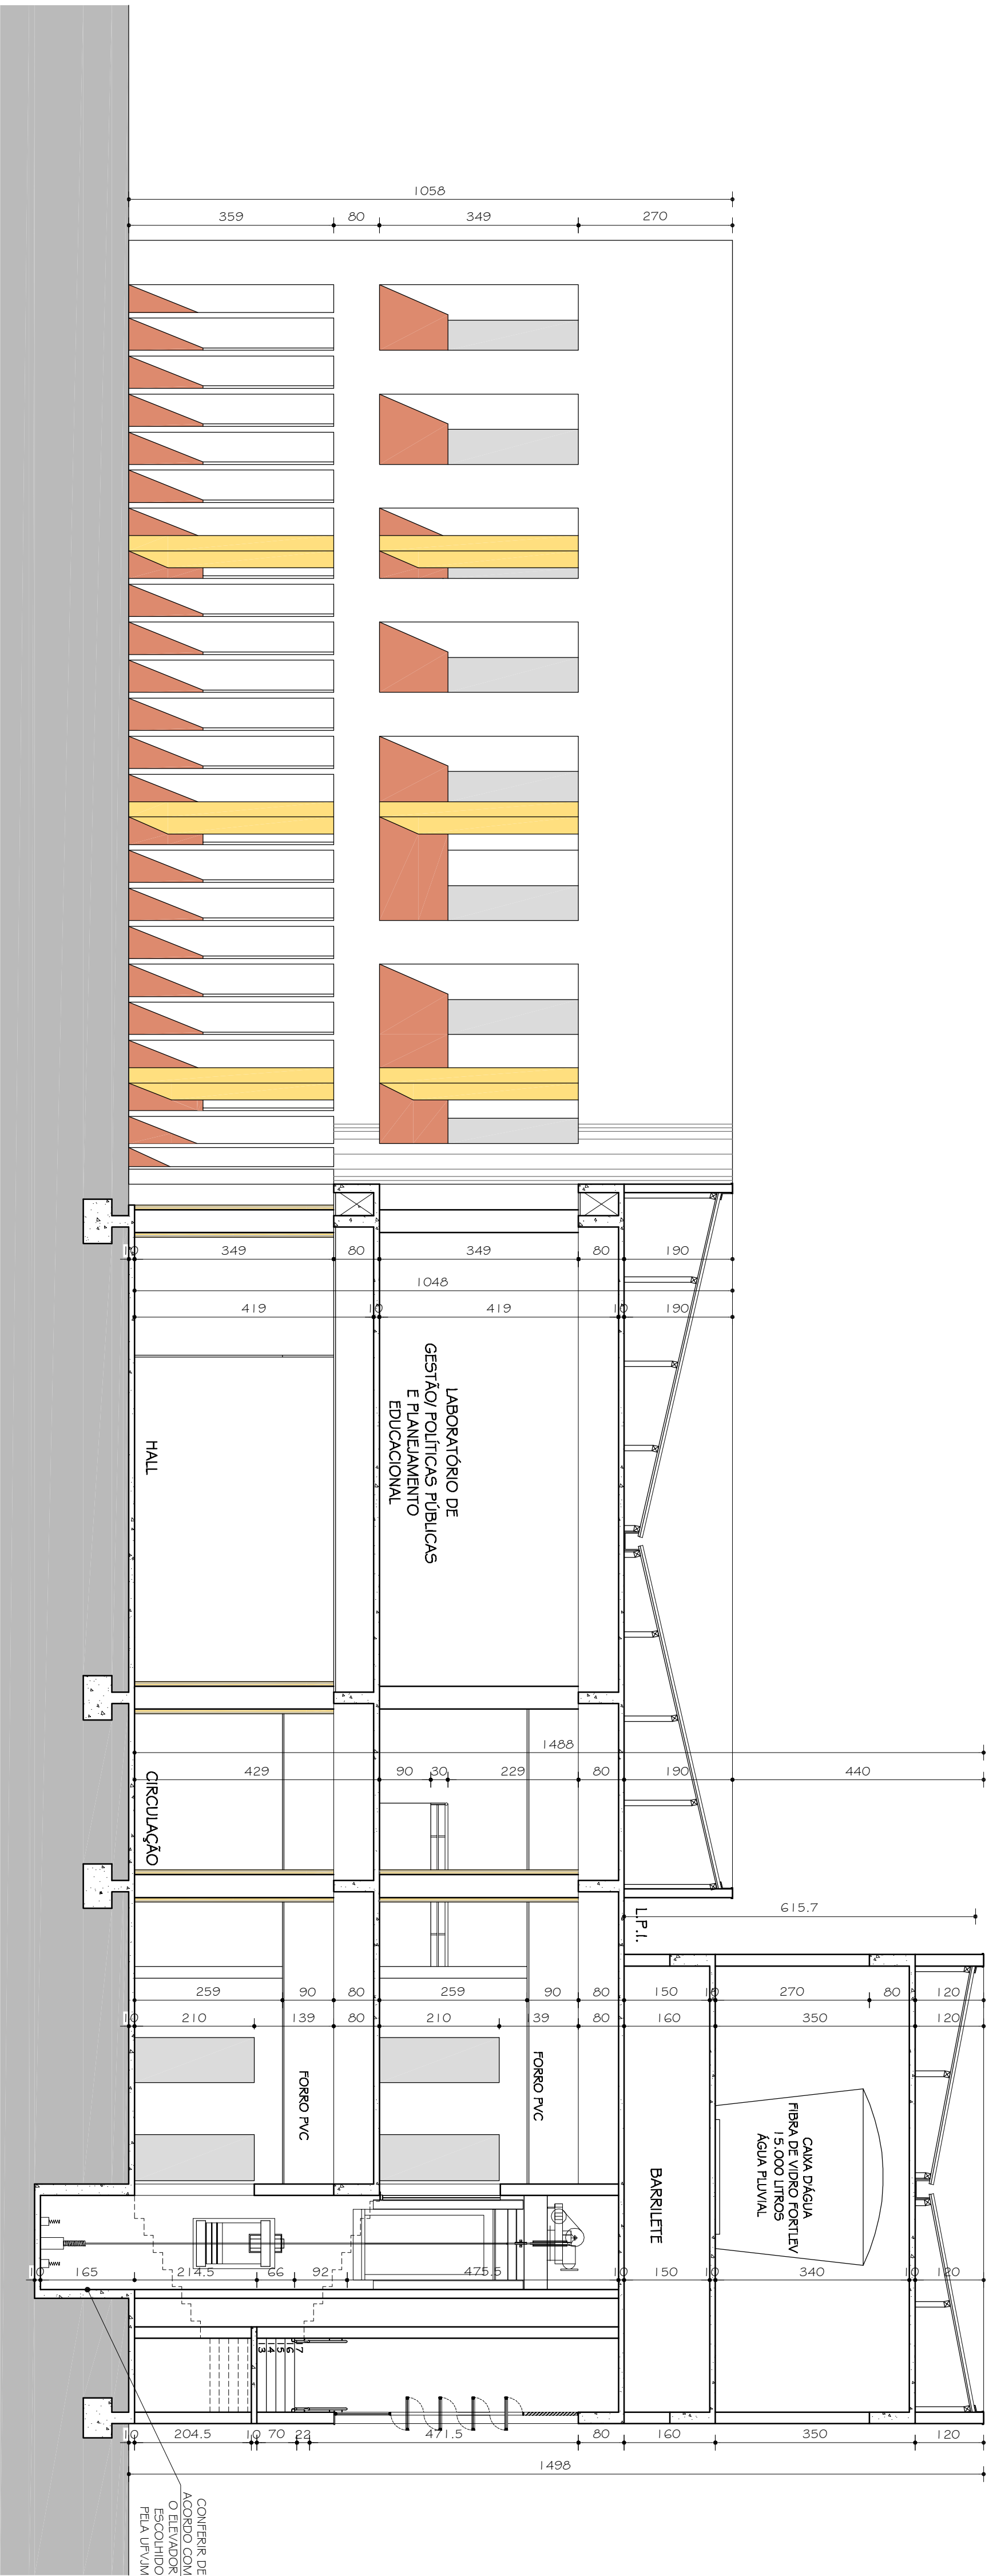


CORTE BB
Esc. 1/75

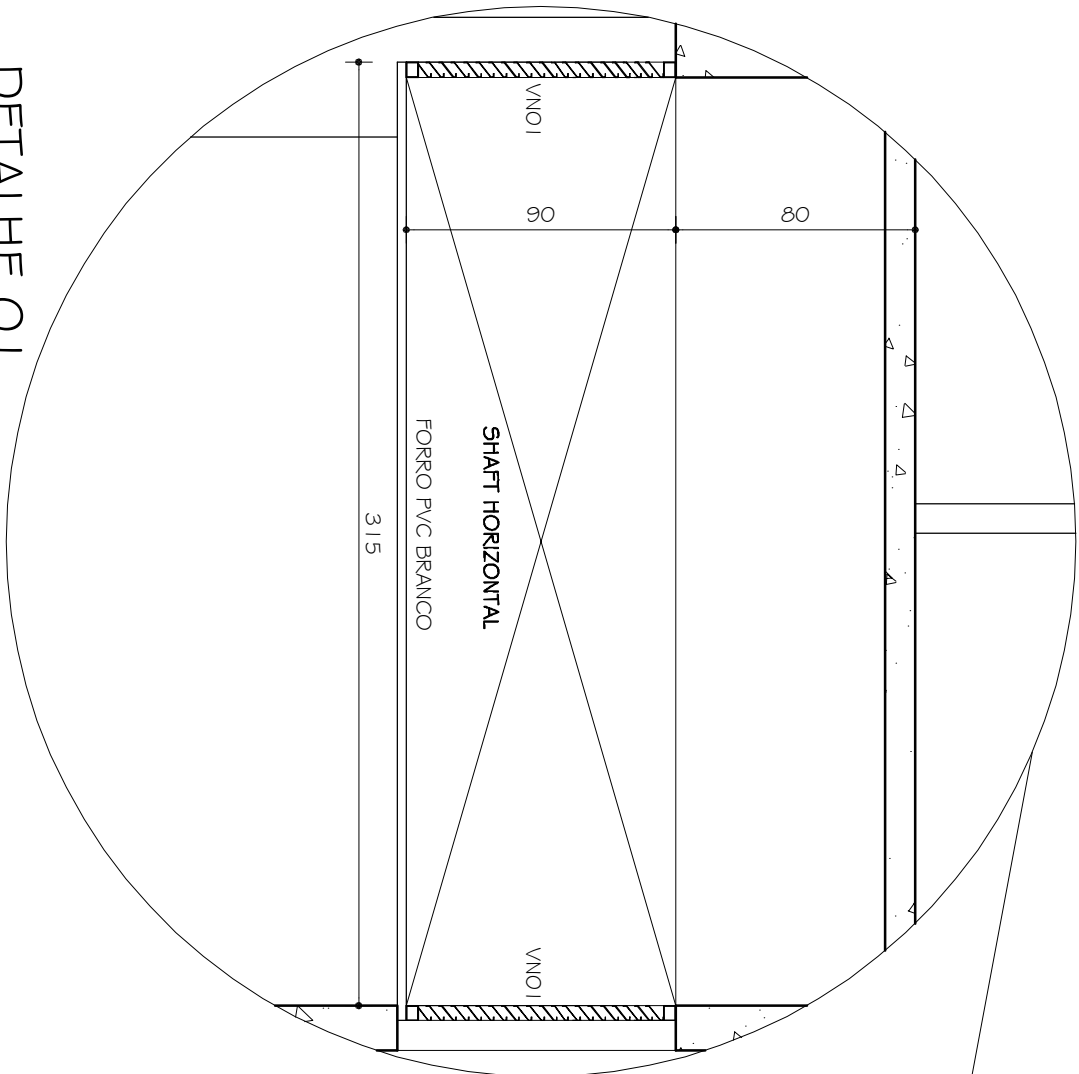

DETALHE 01
Esc. 1:25

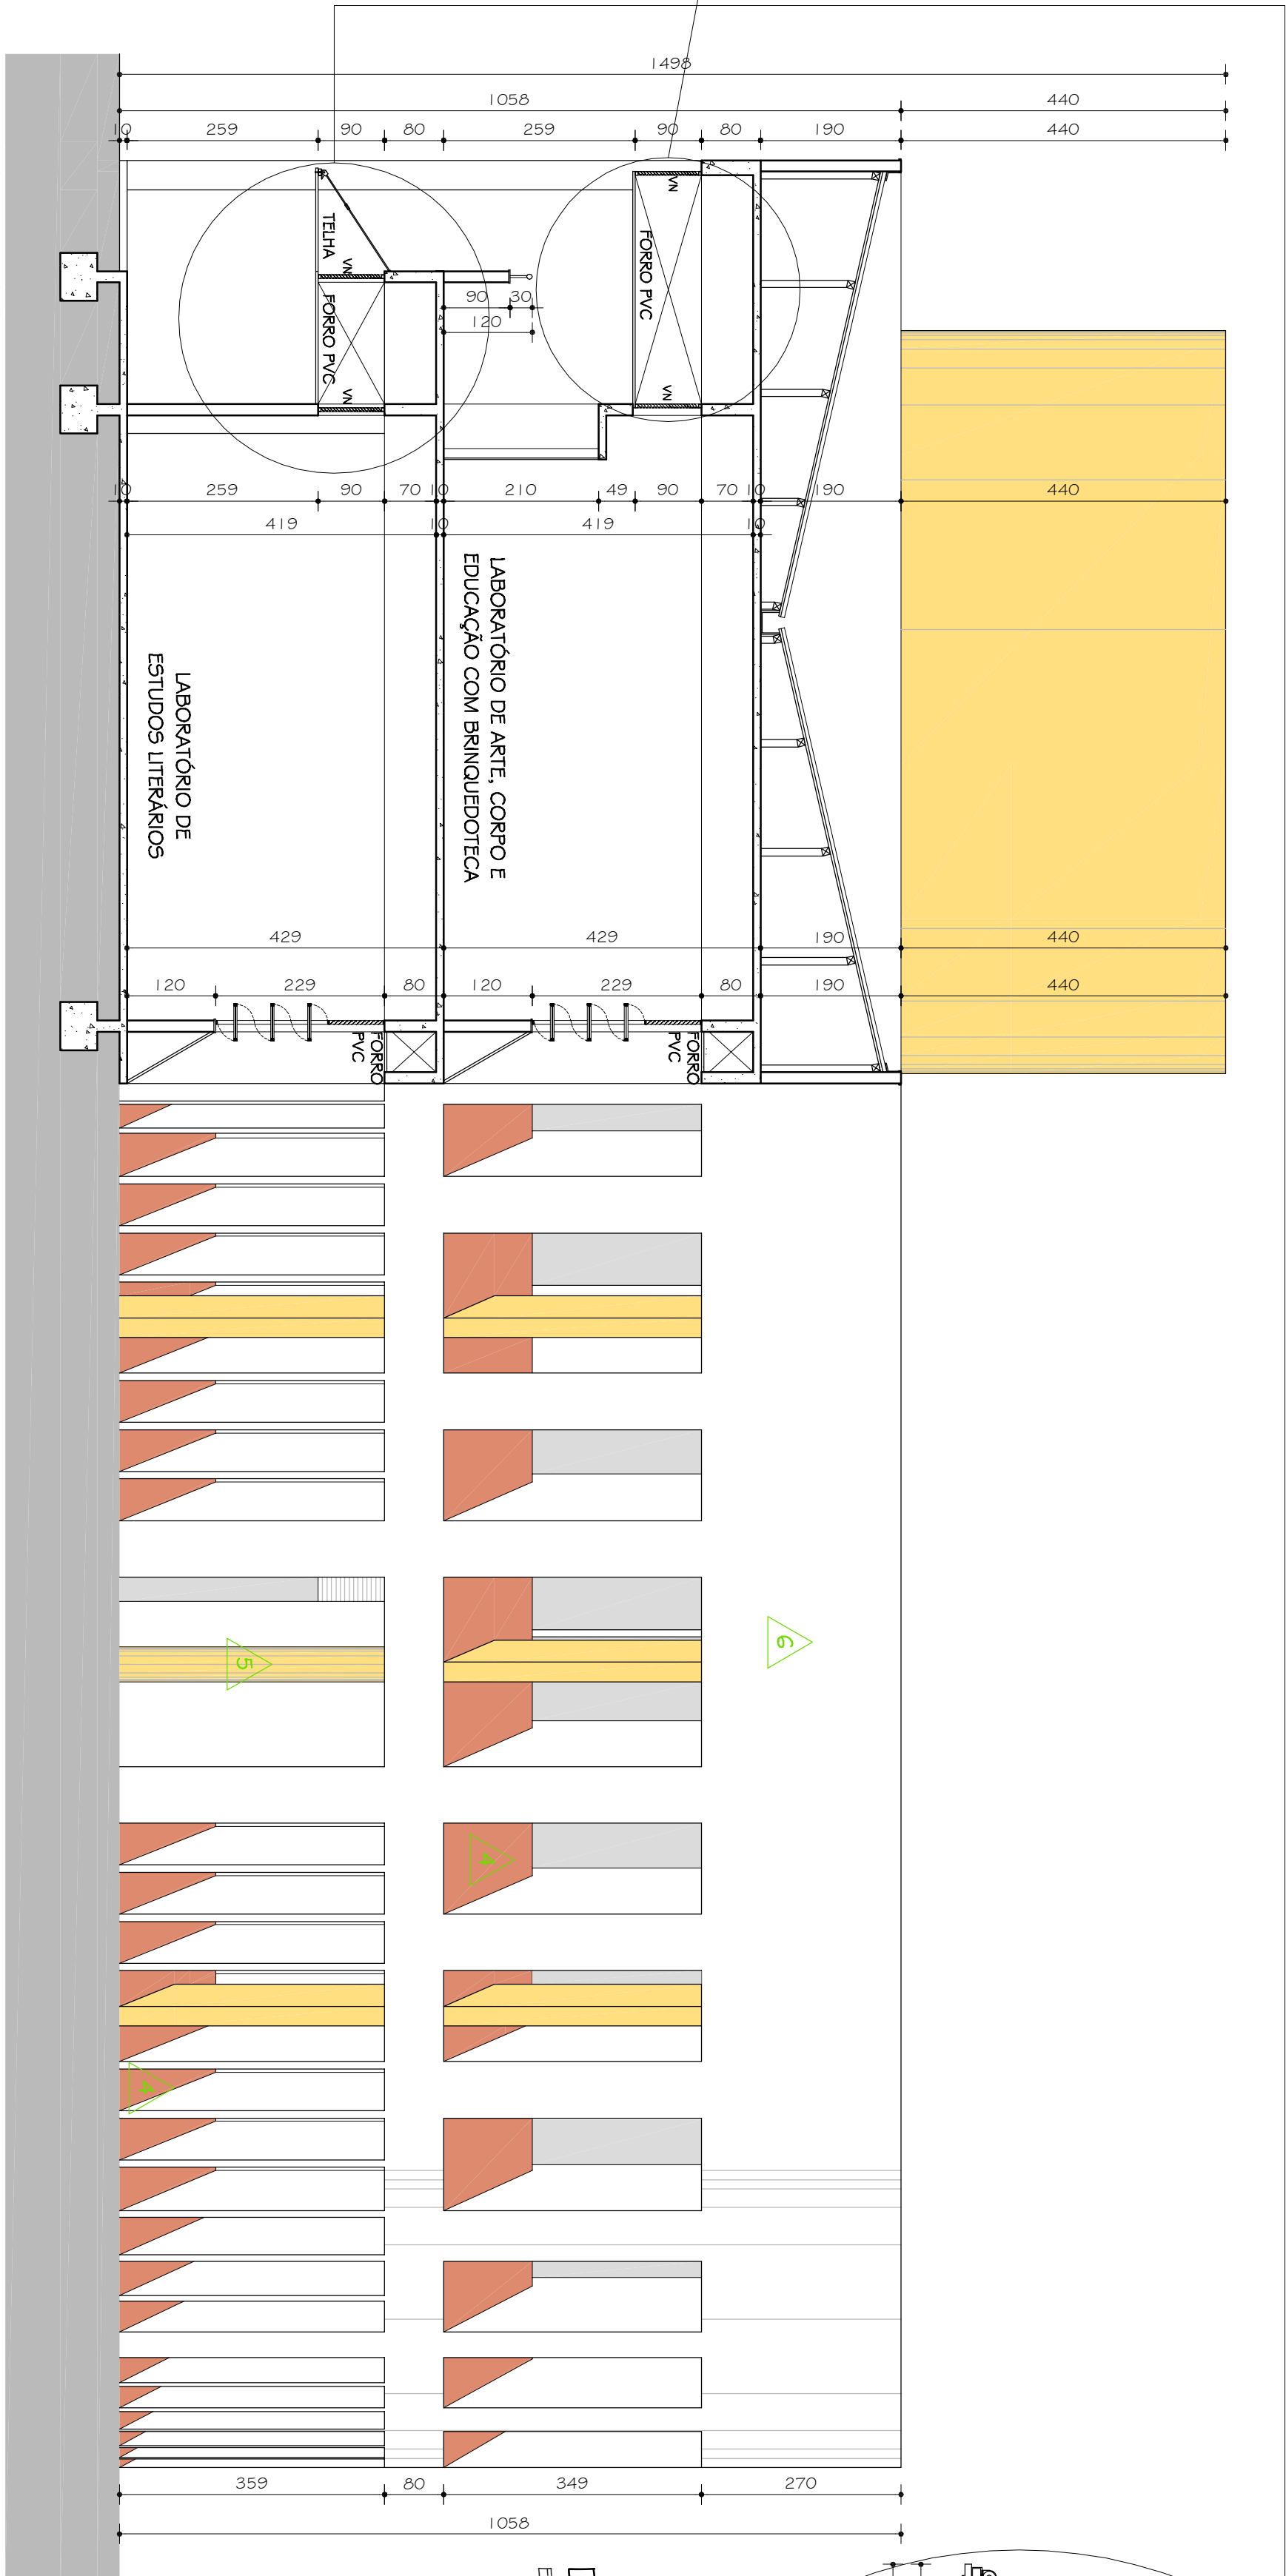

CORTE CC
Esc. 1/75

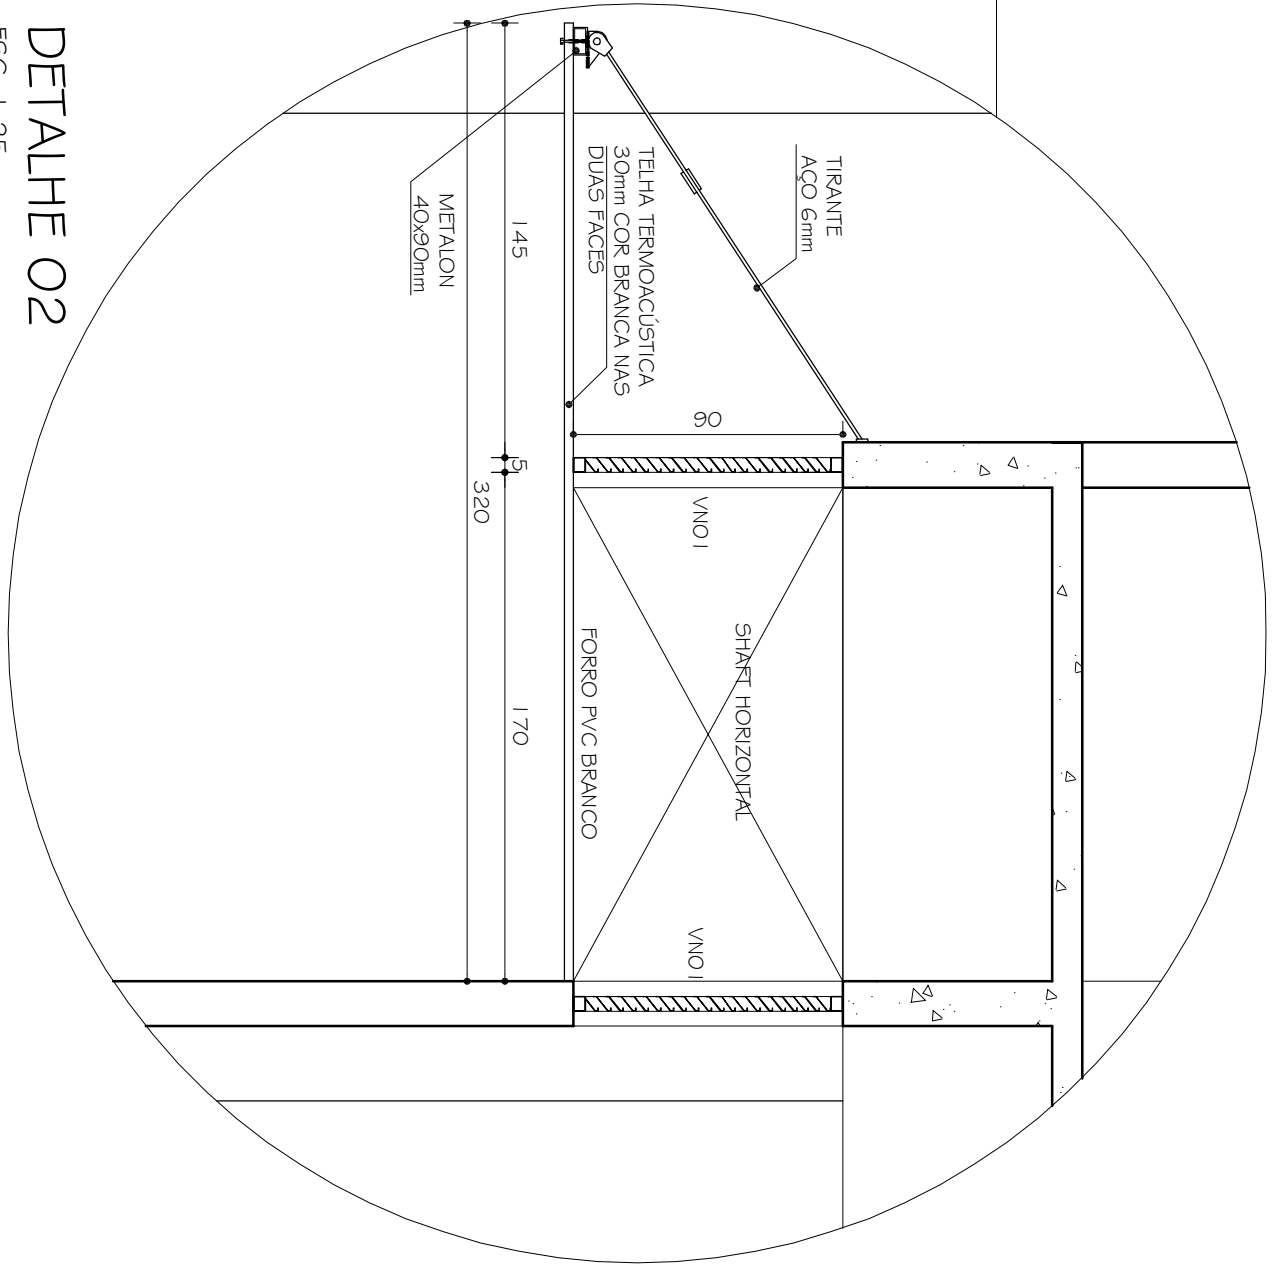

DETALHE 02
Esc. 1:25

00		120102010		PROJETO EXECUTIVO	
Nº		DATA		DESCRIÇÃO DA REVISÃO	
FASE		PROJETO ARQUITETÔNICO EXECUTIVO			
OBSERVAÇÕES		CONFERIR MEDIDAS NA OBRA			
CENTRO DE ESTUDOS DA HUMANIDADE					
CAMPUS DIAMANTINA					
RODOVIA MG 367, KM 583, Nº 5000 - ALTO DA JACUBA - DIAMANTINAMG					
PROPRIETÁRIO:		UNIVERSIDADE FEDERAL DOS VALES DO JACUITINHONA E MUCURI		CRP	16.888.315/0001-57
TÍTULO		CORTE BB/ CORTE CC			
AUTOR PROJETO ARQUITETÔNICO / RT					
SEBASTIÃO DE OLIVEIRA LOPES					
DETAHAMENTO: TRCC - TOMAZ RIGOTTO ENGENHARIA E CONSTRUÇÕES LTDA					
VERSÃO:		DATA		FOLHAS	
VERSÃO 1					
ARQUIVO: UFVJM_GESTIUM_AROEX_V01_F09-10_P00				10/25	