

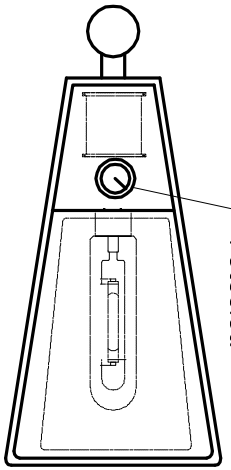


VISTA SUPERIOR
1 PETALA – DETALHE DA LUMINÁRIA

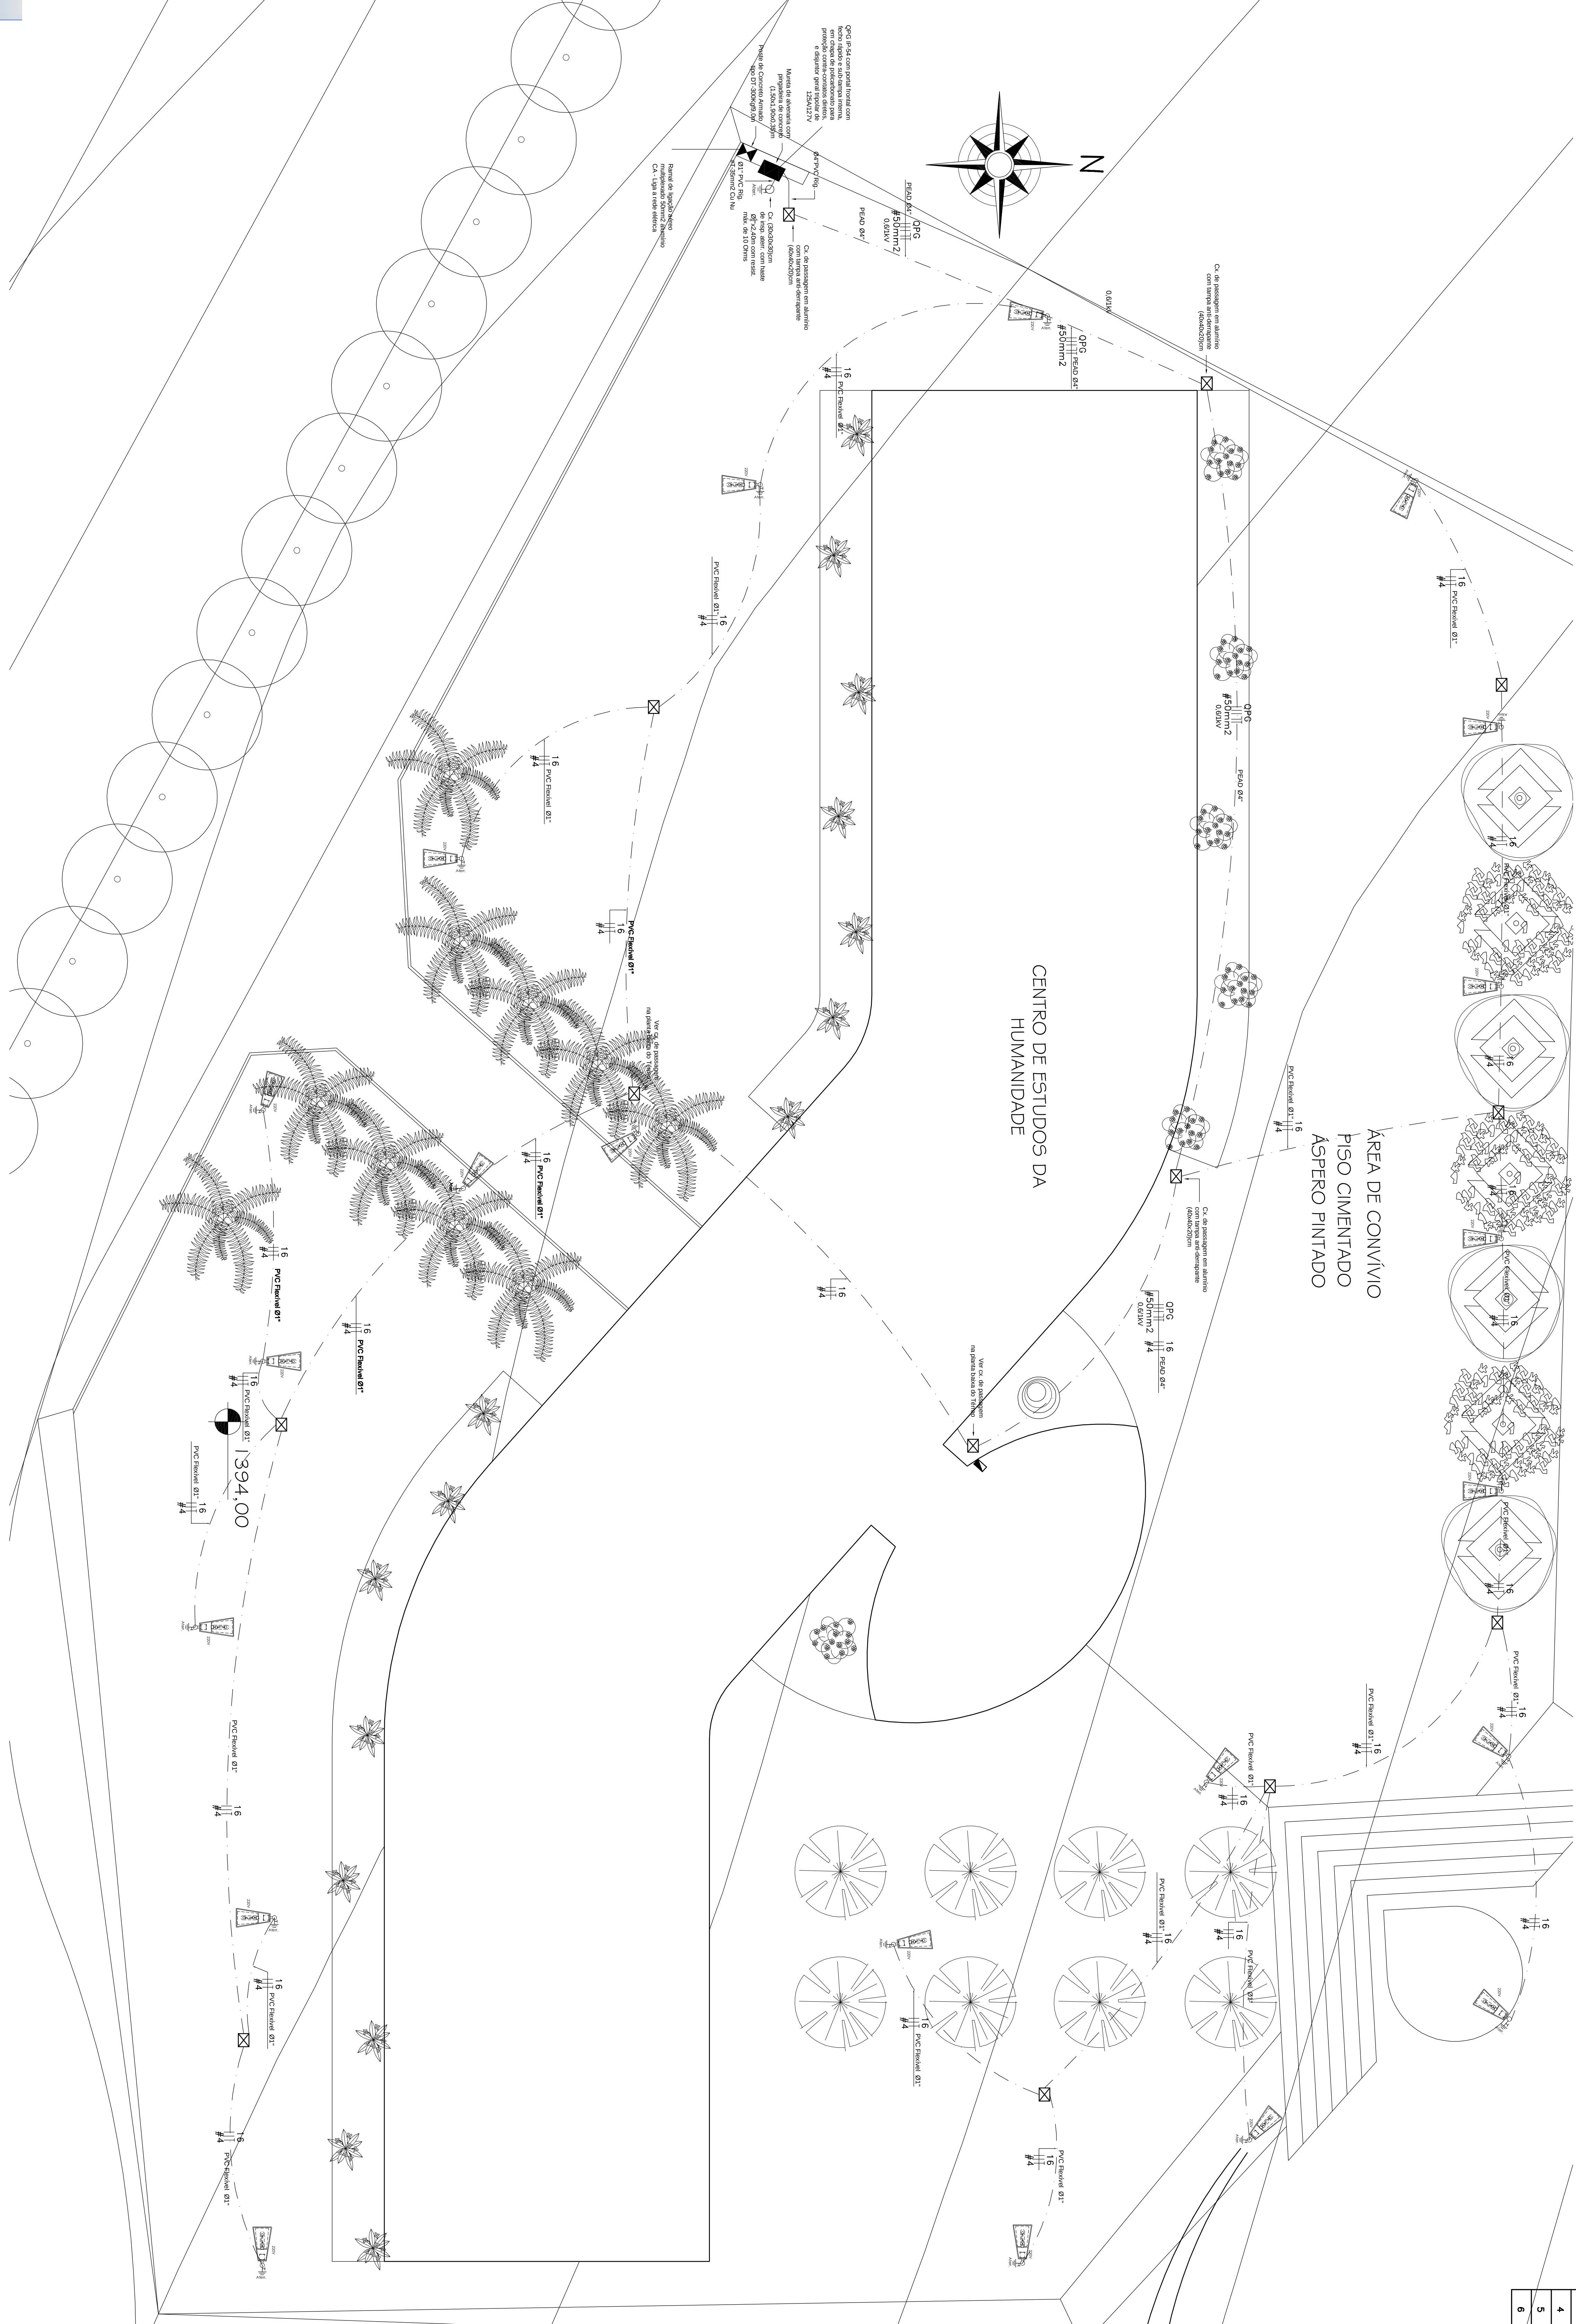

POS.	DESCRIÇÃO
1	LUMINÁRIA FECHADA, 1MM 70W, CORPO E ALOJAMENTO DE AUXILIARES
2	EM ALUMIN. FUNDO, REFLETOR EM VIDRO PLANO E RELE
3	LÂMPADA 1MM 70W, BULBO TUBULAR, BASE E-40
4	REFLETOR INTERNO P/ LÂMPADA 1MM 70W EM AÇO 57°, 220V-60Hz
5	INCRUSTO EM AÇO 57° PARA 1 LUMINÁRIA TIPO PETALA, POSTE 60,3MM
6	POSTE RETO EM AÇO 57° CONICO, ALTURA LÍNEA 4,5M, TIPO 60,3MM

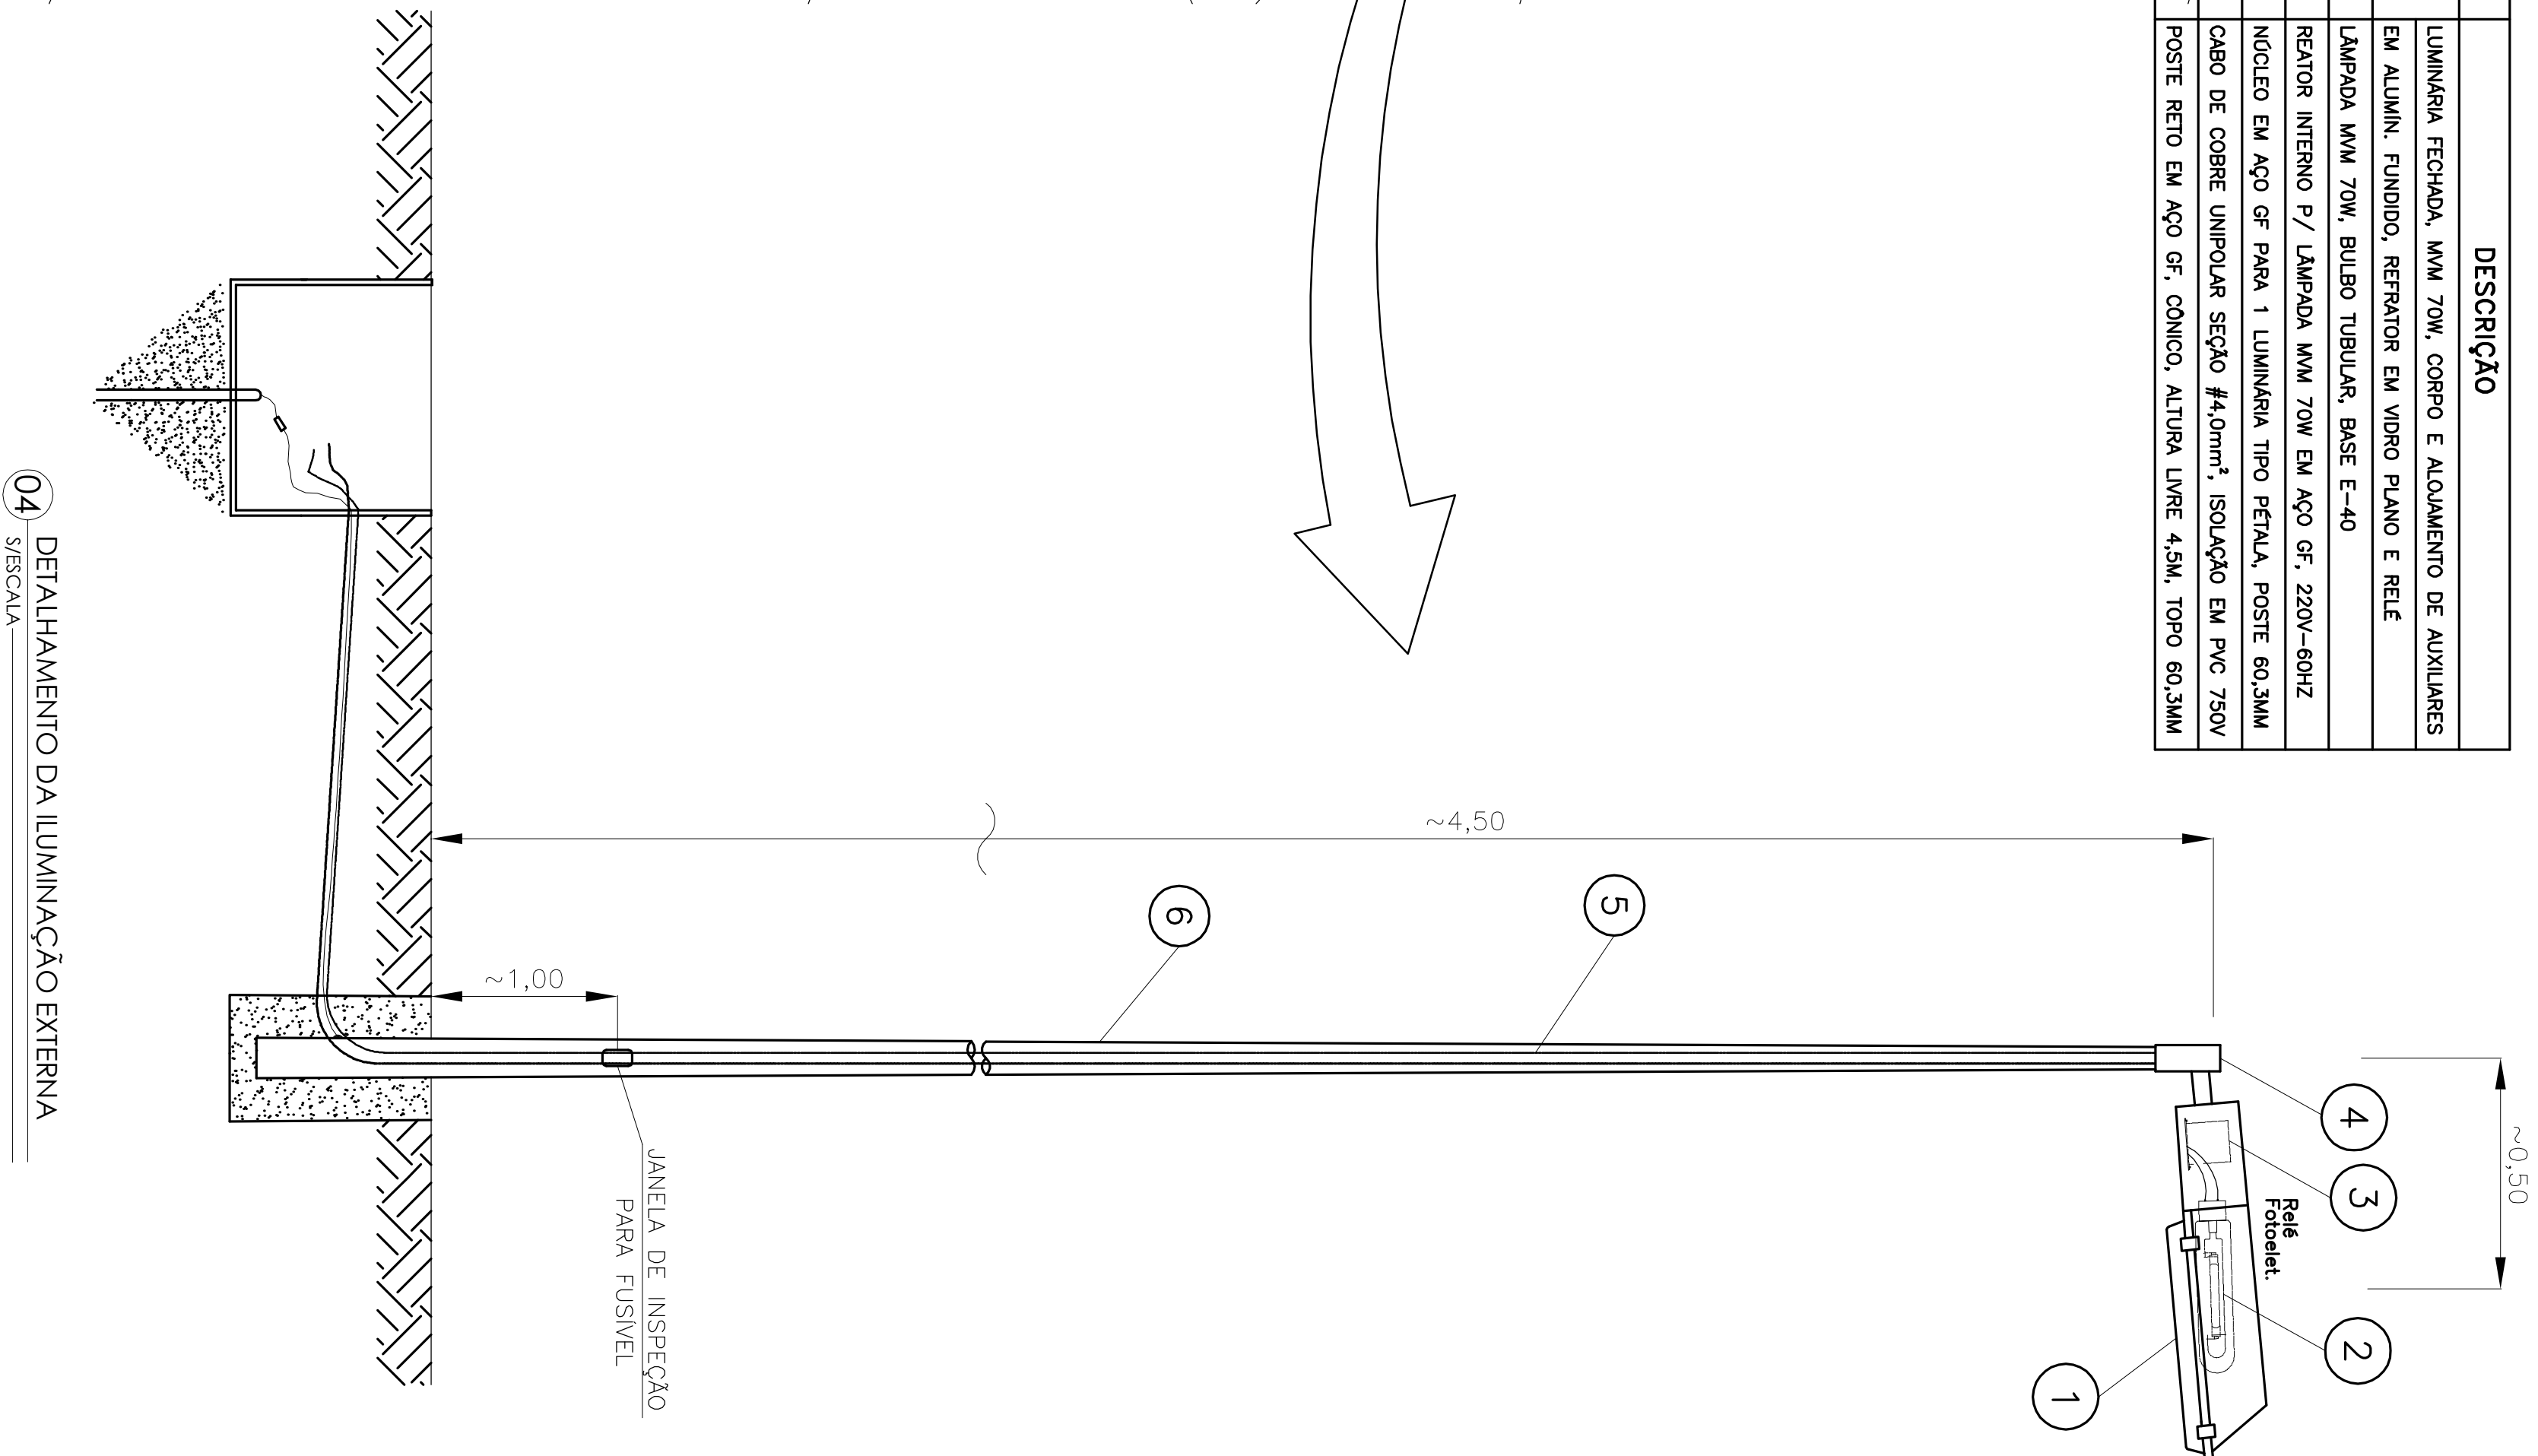

PROJETO EM ANÁLISE
SUEITO A ALTERAÇÃO!

CENTRO DE ESTUDOS DA HUMANIDADE - CAMPUS DIAMANTINA
RODOVIA Nº 387, KM 583, Nº 5000 - ALTO DA JACIBA - DIAMANTINA/MG

PROJETO ELÉTRICO
Distribuição elétrica de iluminação externa, Entrada de Energia, Diagrama Unifilar e Simbologia

ioeh engenharia simultânea
Rua General Miranda Neves, 135 - Jurema - Jurema - SC - CEP 8904-410