



VIA PARA REDE DA L.T.E.  
 VIA PARA REDE DE AGUAS PLUVIAIS

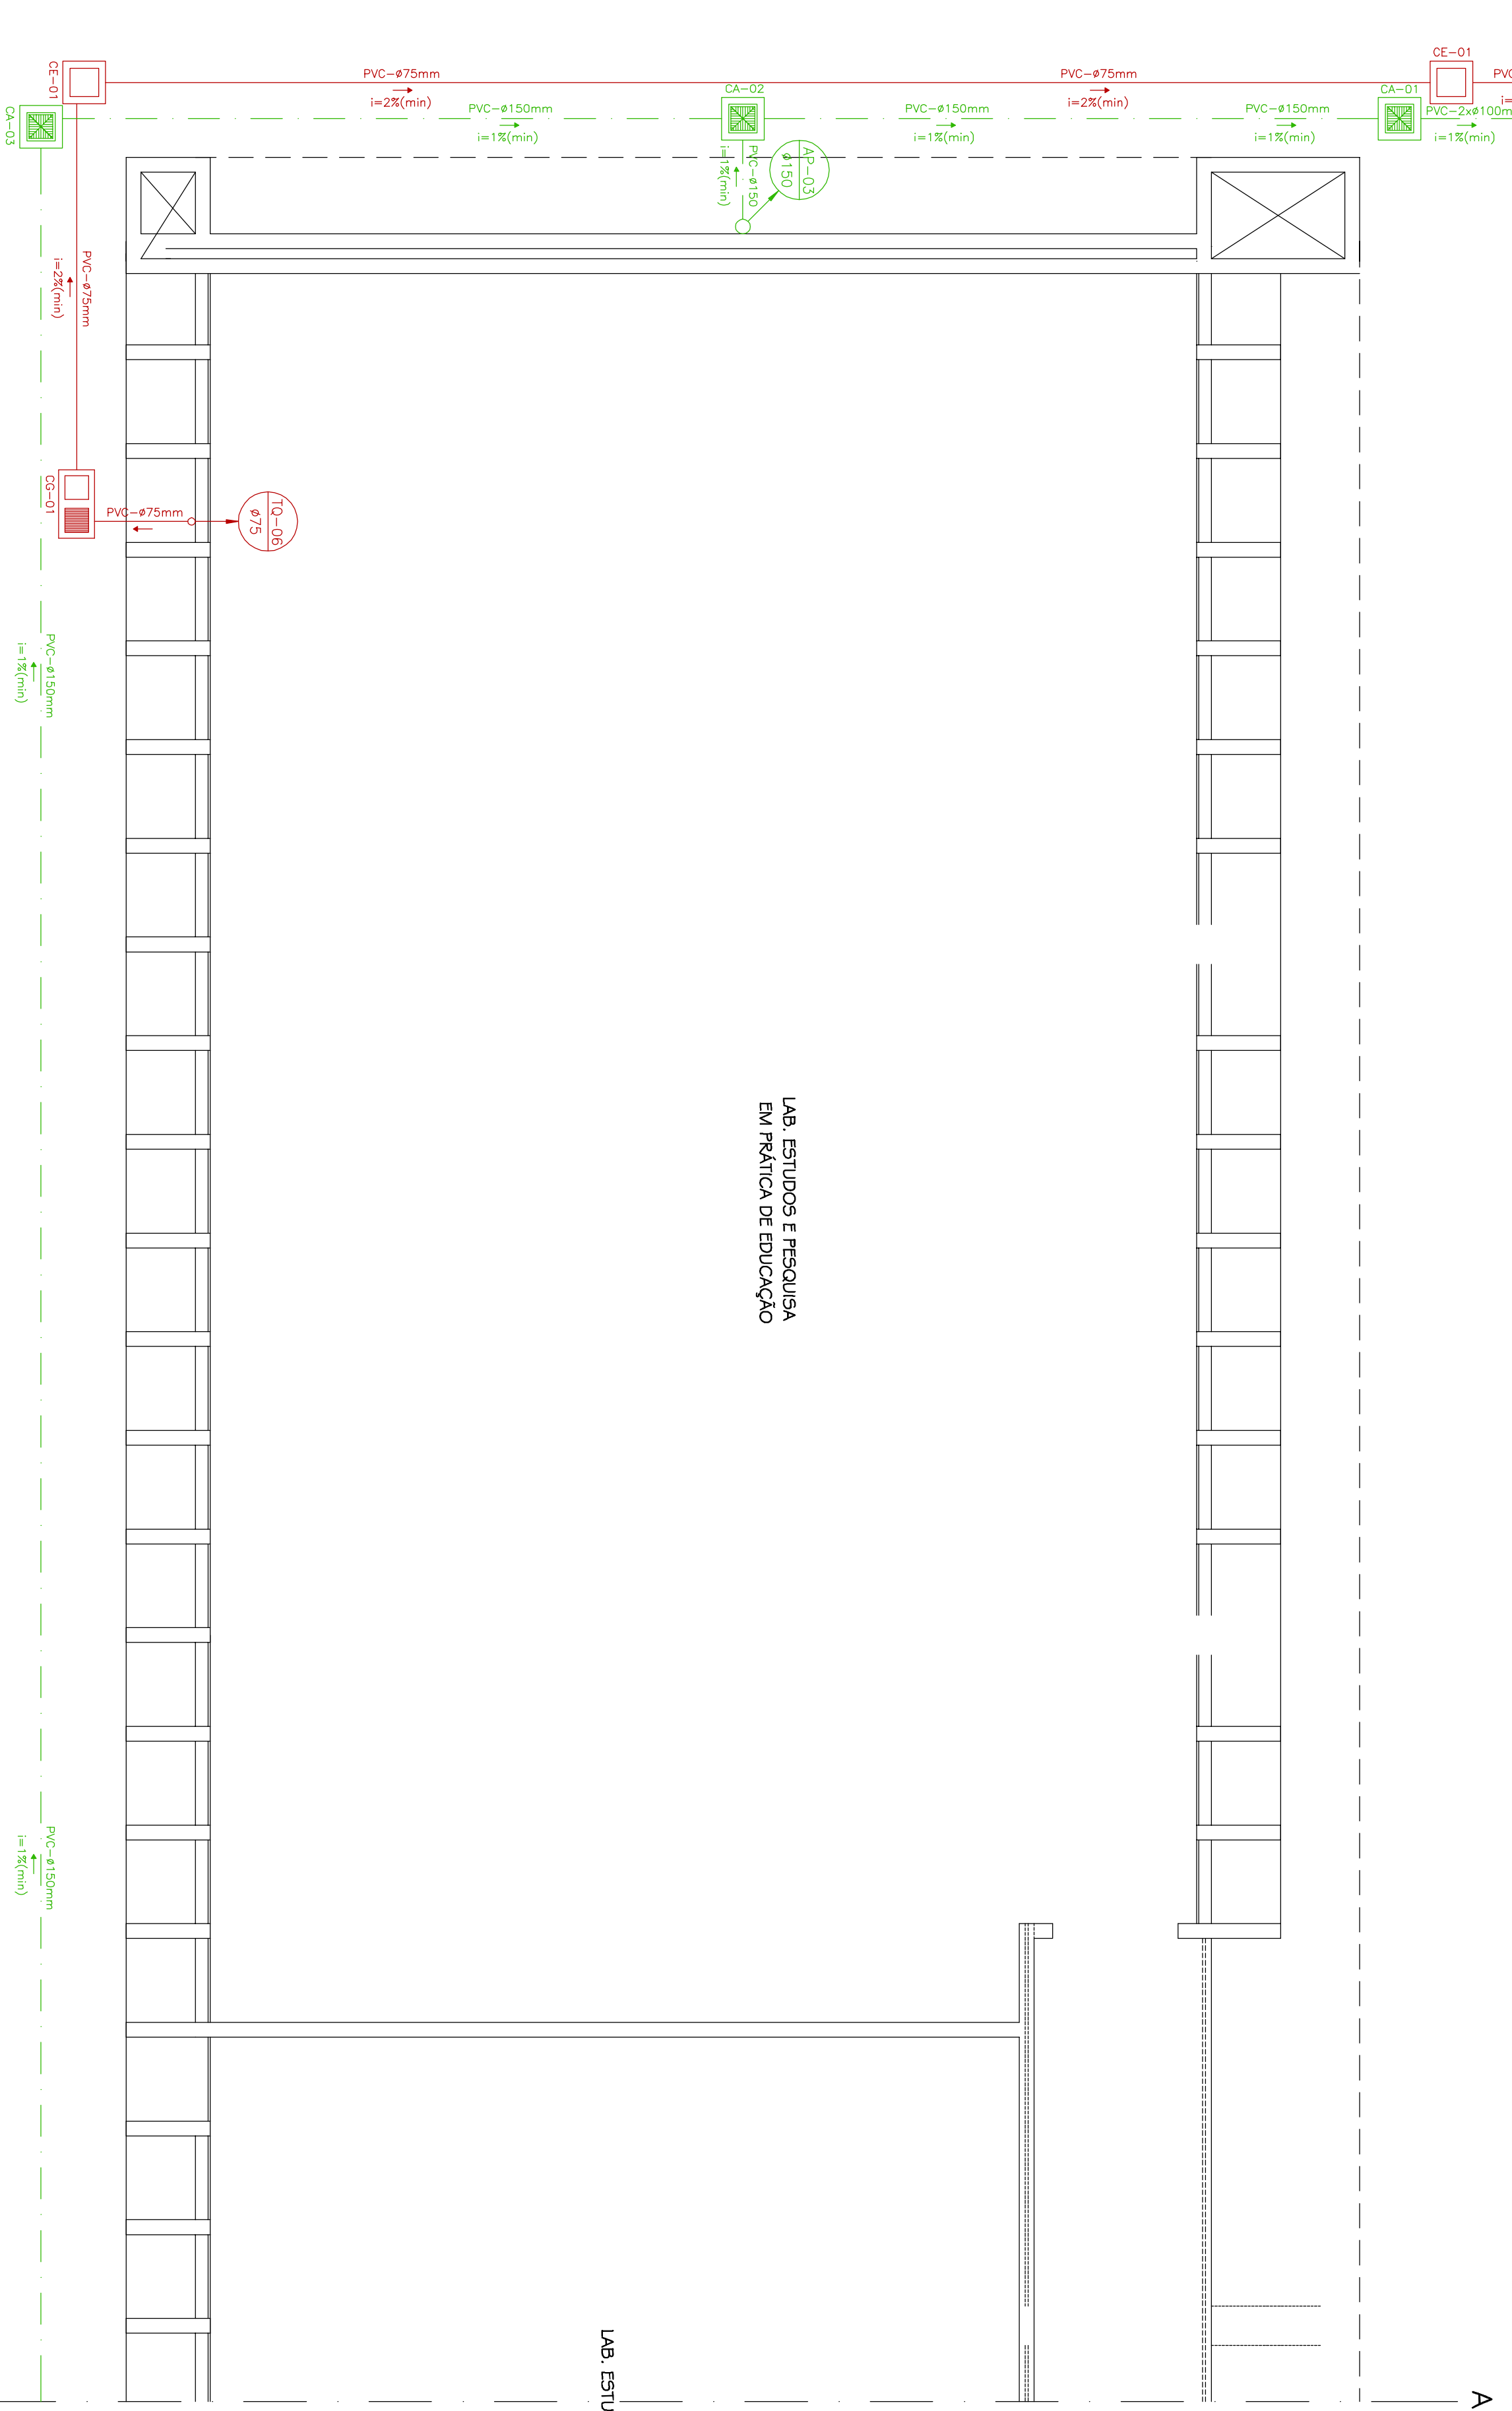

LAB. ESTUDOS E PESQUISA  
 EM PRÁTICA DE EDUCACAO

LAB. ESTUDOS LITERARIOS

Planta Baixa - 1º Pavimento  
 Projeto Sanitário e Águas Pluviais  
 ESC: 1:50

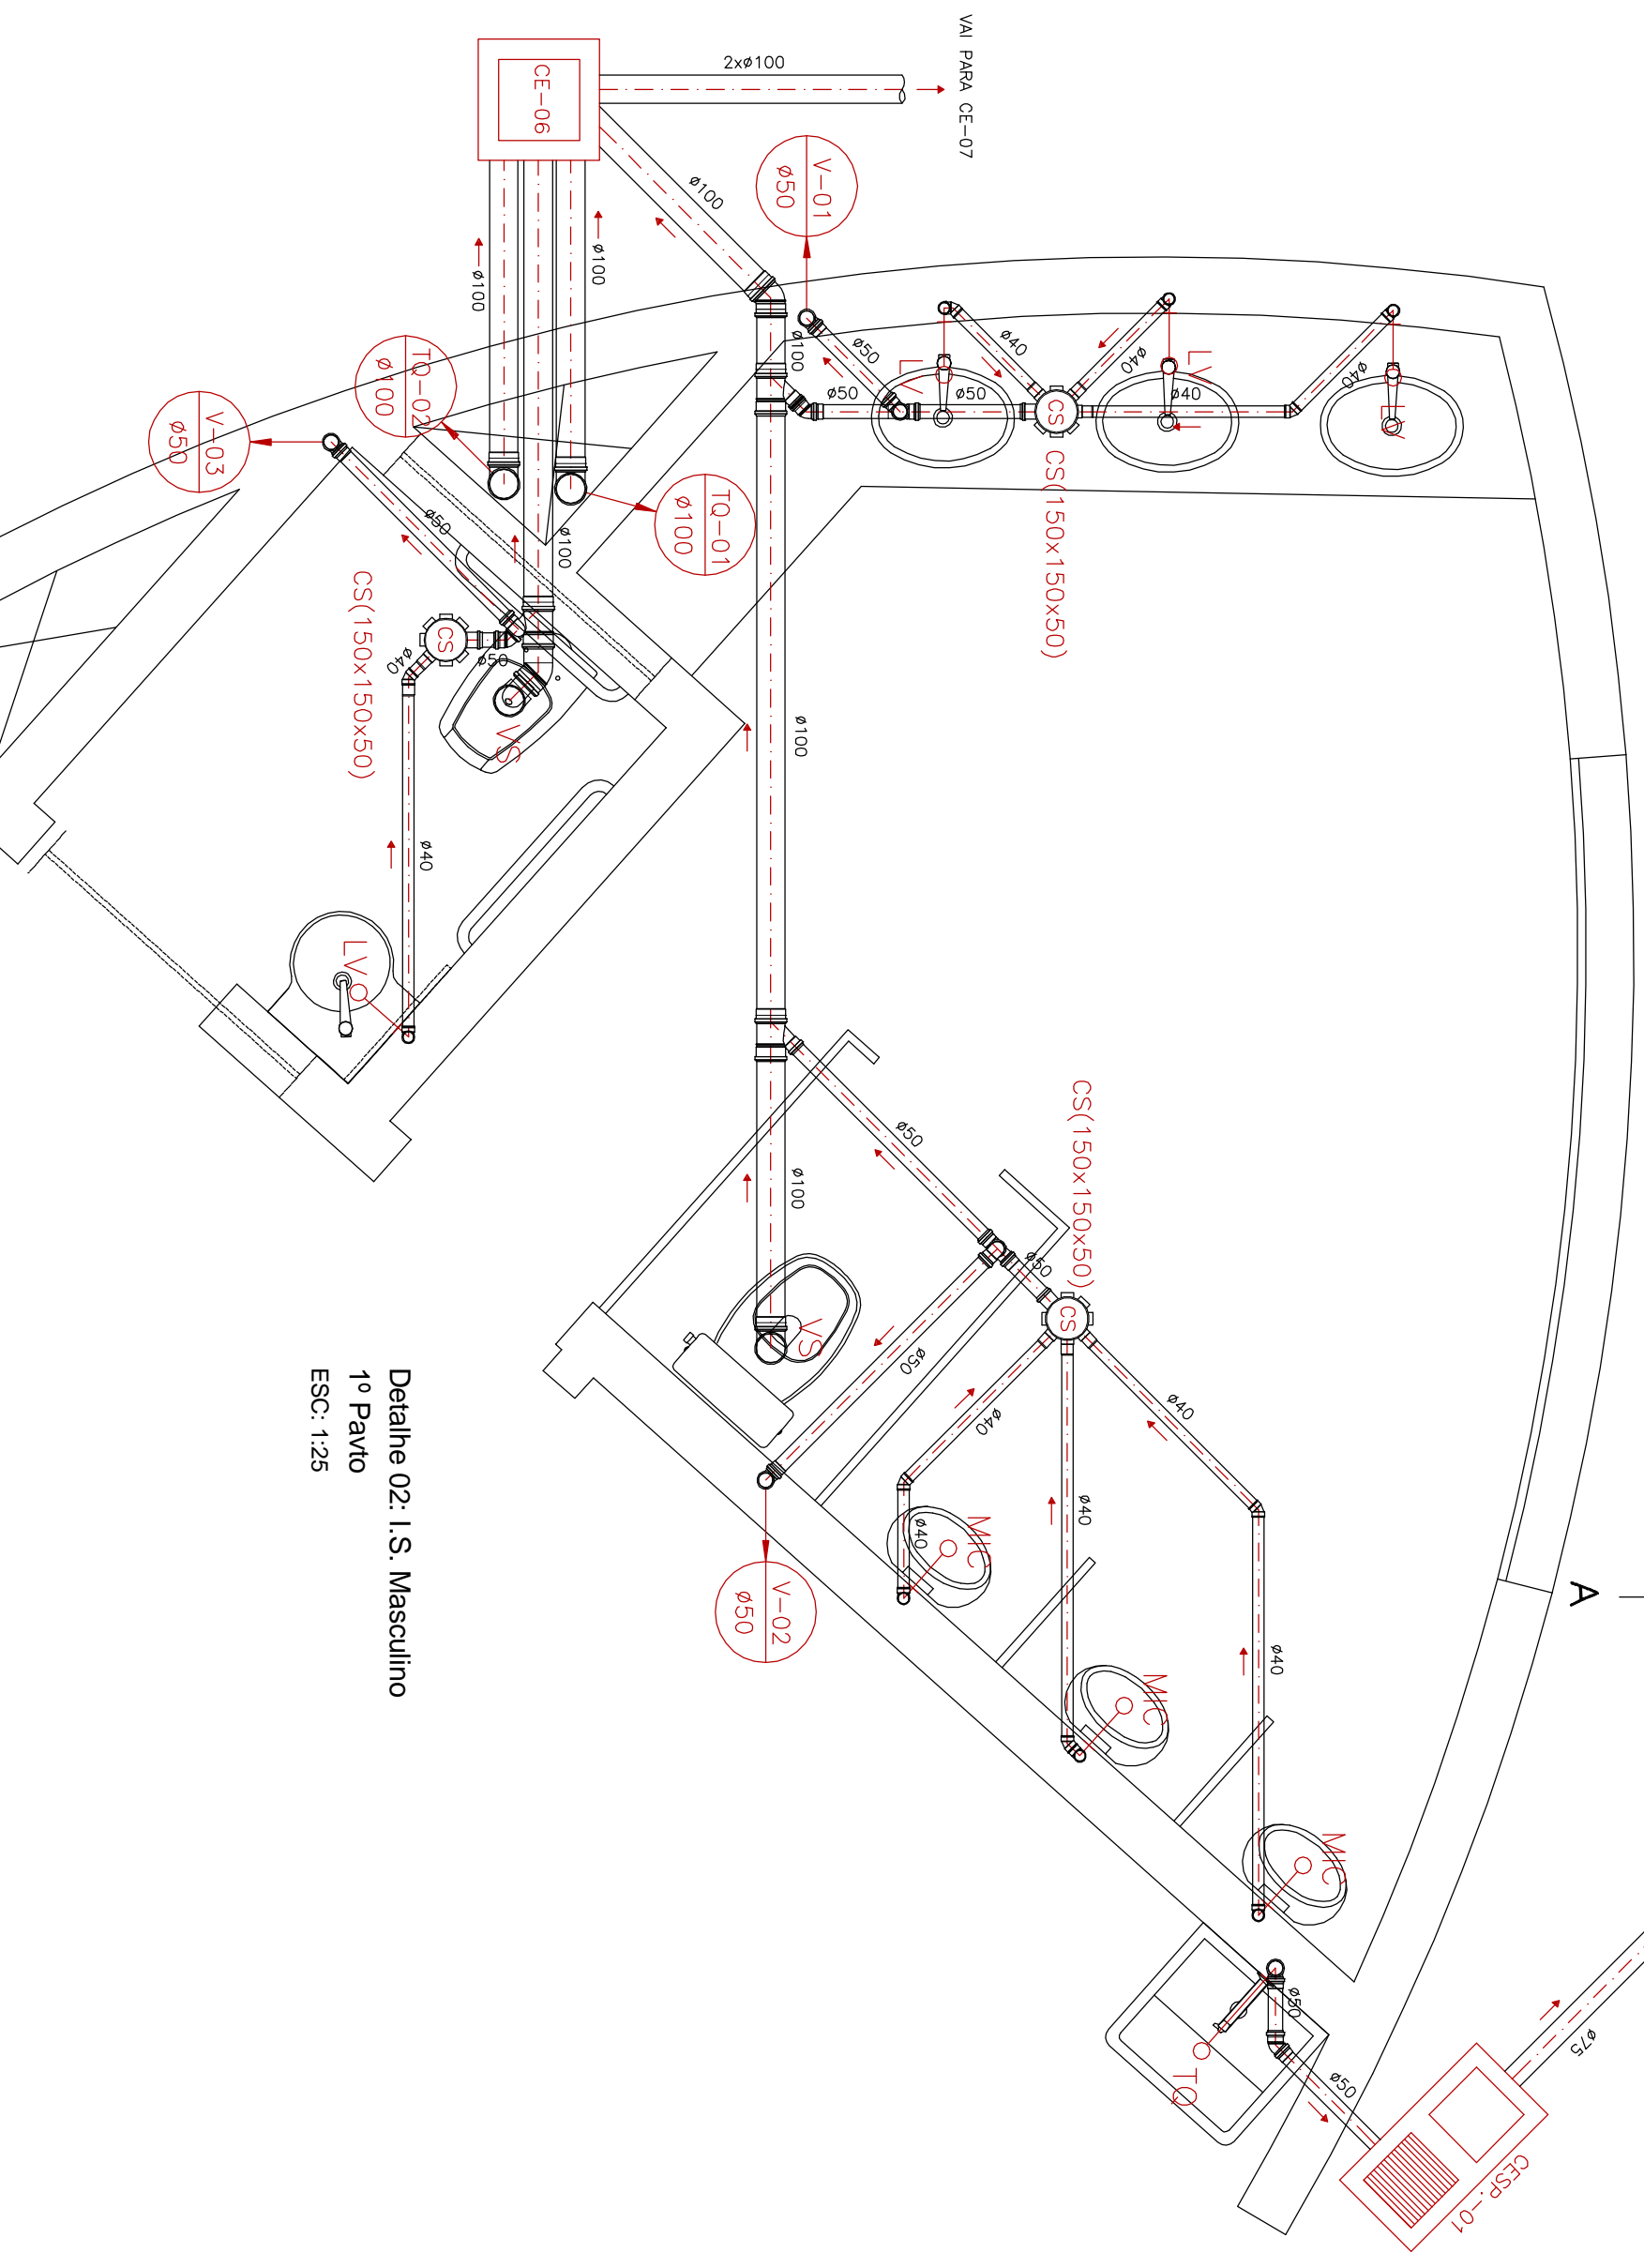

Detalhe 02: 1.S. Masculino  
 1º Pavão  
 ESC: 1:25

SIMBOLÓGIA DO PROJETO SANITÁRIO E AGUAS PLUVIAIS	
	TUBULAÇÃO PRIMÁRIA DE ESGOTO.
	TUBULAÇÃO SECUNDÁRIA DE ESGOTO.
	TUBULAÇÃO DE ÁGUA PLUVIAL.
	TUBULAÇÃO DE VENTILAÇÃO.
	CAIXA DE PASSAGEM DE ESGOTO
	CAIXA DE ÁREA P/ ÁGUAS PLUVIAIS
	CAIXA DE INSPEÇÃO
	CAIXA SIFONADA
	RAIO SECO
	CAIXA DE GORDURA
	MICRÓRIO
	TANQUE
	FILTRO DE ÁGUA POTÁVEL
	VASO SANITÁRIO
	LAVATÓRIO
	PIA
	TUBULAÇÃO QUE DESCE.
	TUBULAÇÃO QUE SOBE.
	ESPECIFICAÇÃO DA TUBULAÇÃO DE QUEDA DE ESGOTO, EM PVC, E SEU DIÂMETRO.
	ESPECIFICAÇÃO DA TUBULAÇÃO DE VENTILAÇÃO DE ESGOTO, EM PVC, E SEU DIÂMETRO.
	ESPECIFICAÇÃO DA TUBULAÇÃO DE ÁGUAS PLUVIAIS, EM PVC, E SEU DIÂMETRO.
	VALVULA DE RETENÇÃO HORIZONTAL

**NOTAS:**

- 01- TODA TUBULAÇÃO DE ESGOTO DEVERÁ SER EM PVC RÍGIDO.
- 02- INCLINAÇÃO DA TUBULAÇÃO PRIMÁRIA DE ESGOTO, QUANDO NÃO COTADA, DEVERÁ SER DE 2% NO MÍNIMO.
- 03- OS TUBOS DE PVC RÍGIDO PARA ESGOTO, QUANDO SUBTERRÂNEOS, DEVERÃO SER REVESTIDOS COM UMA CAMADA DE CONCRETO PARA MELHOR PROTEÇÃO CONTRA ESFORÇOS MECÂNICOS.
- 04- DIÂMETRO DAS TUBULAÇÕES EM mm.
- 05- INCLINAÇÃO DA TUBULAÇÃO DA ÁGUAS PLUVIAIS, QUANDO NÃO COTADA, DEVERÁ SER DE 1%, NO MÍNIMO.
- 06- TODO DRENO DE ÁGUAS PLUVIAIS, DEVERÁ SER PARA LOCAL QUE NÃO POSSA PROVOCAR EROSOÃO NO TERRENO.
- 07- TODO DRENO DE ÁGUAS PLUVIAIS DEVERÁ OBEDECER A INCLINAÇÃO DO TERRENO.

<p>PROJETO HIDROSANITÁRIO</p>	
<p>Nº DATA RESPONSÁVEL DISCREÇÃO DA REVISÃO:</p>	<p>PROJETO SANITÁRIO</p>
<p>TÍTULO</p> <p>PLANTA BAIXA, 1º PAVÃO (PARTE 1), DETALHE DE ESGOTO, SIMBOLÓGIA E NOTAS</p>	
<p>PROPRIETÁRIO: UNIVERSIDADE FEDERAL DOS VALES DO JEQUITINHONHA E MUCURI   C.R.F. 16.888.315/0001-157</p>	
<p>RODOVIA MG 367, KM 583, Nº 5000 - ALTO DA JACUBA - DIAMANTINAMG</p>	
<p>AUTOR PROJETO ARQUITETÔNICO / RTI:</p>	
<p>MACEDO SIQUEIRA PROJETOS &amp; ENGENHARIA LTDA/ME</p> <p>R. ENO CHIL, ANEXO 03, BARRIO SÃO JOSÉ - C.R.F. 81.746/016</p> <p>RUA WILSONIA COSTA Nº 99, CAXAMÁ, SET. INDUS/ME</p> <p>CEP: 35.700-000   FONE: (31) 3771-6564   9999-5184</p> <p>www.amacedosiqueira.com.br</p> <p>Projetos e Engenharia</p> <p>Inscrição nº 07716581 / 99995184</p>	
<p>VERSÃO: 1</p> <p>DATA: 28.07.2011</p> <p>AUTOCODI: JUISEFF GASPARI</p>	<p>FOLHA: 08/14</p>

