
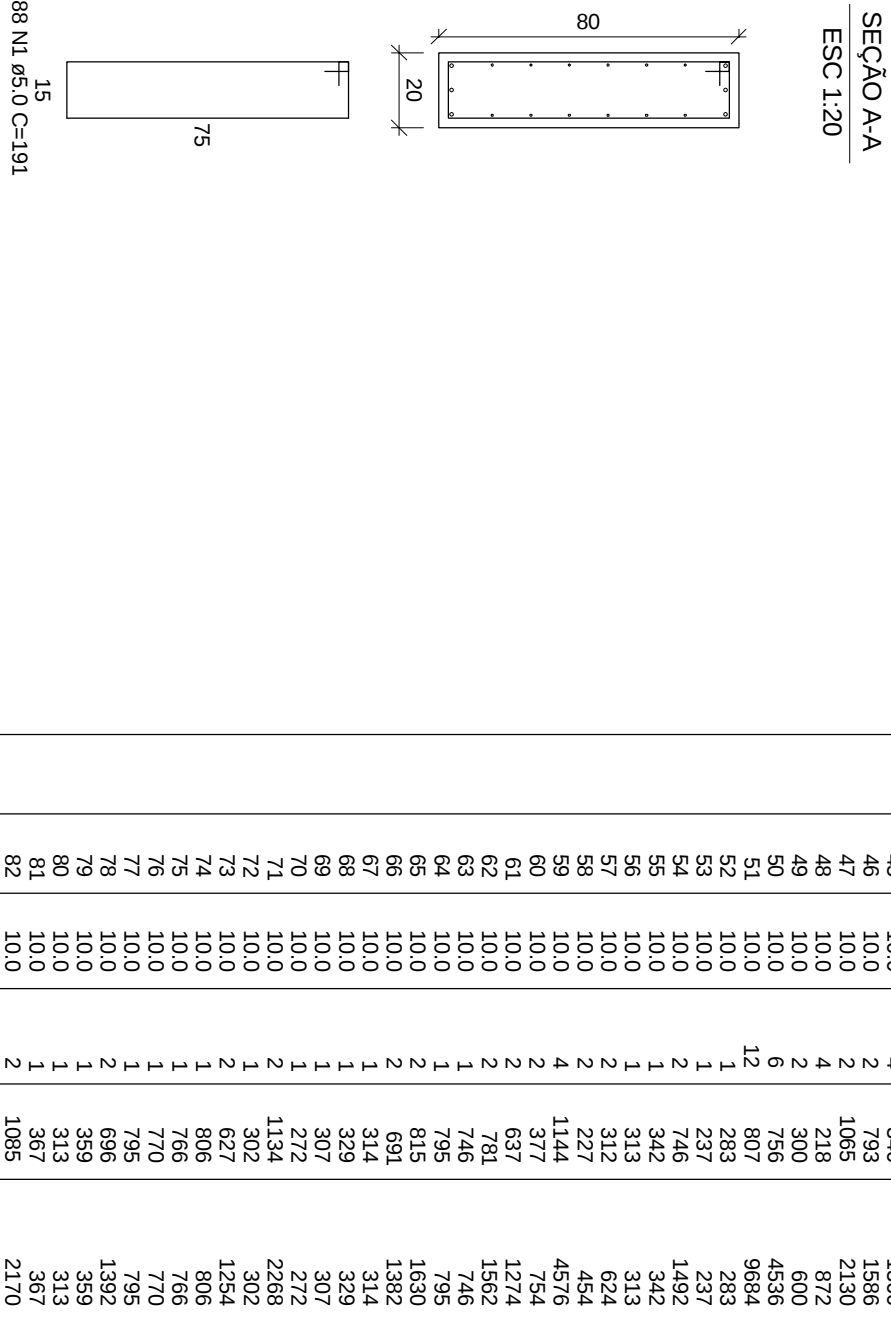
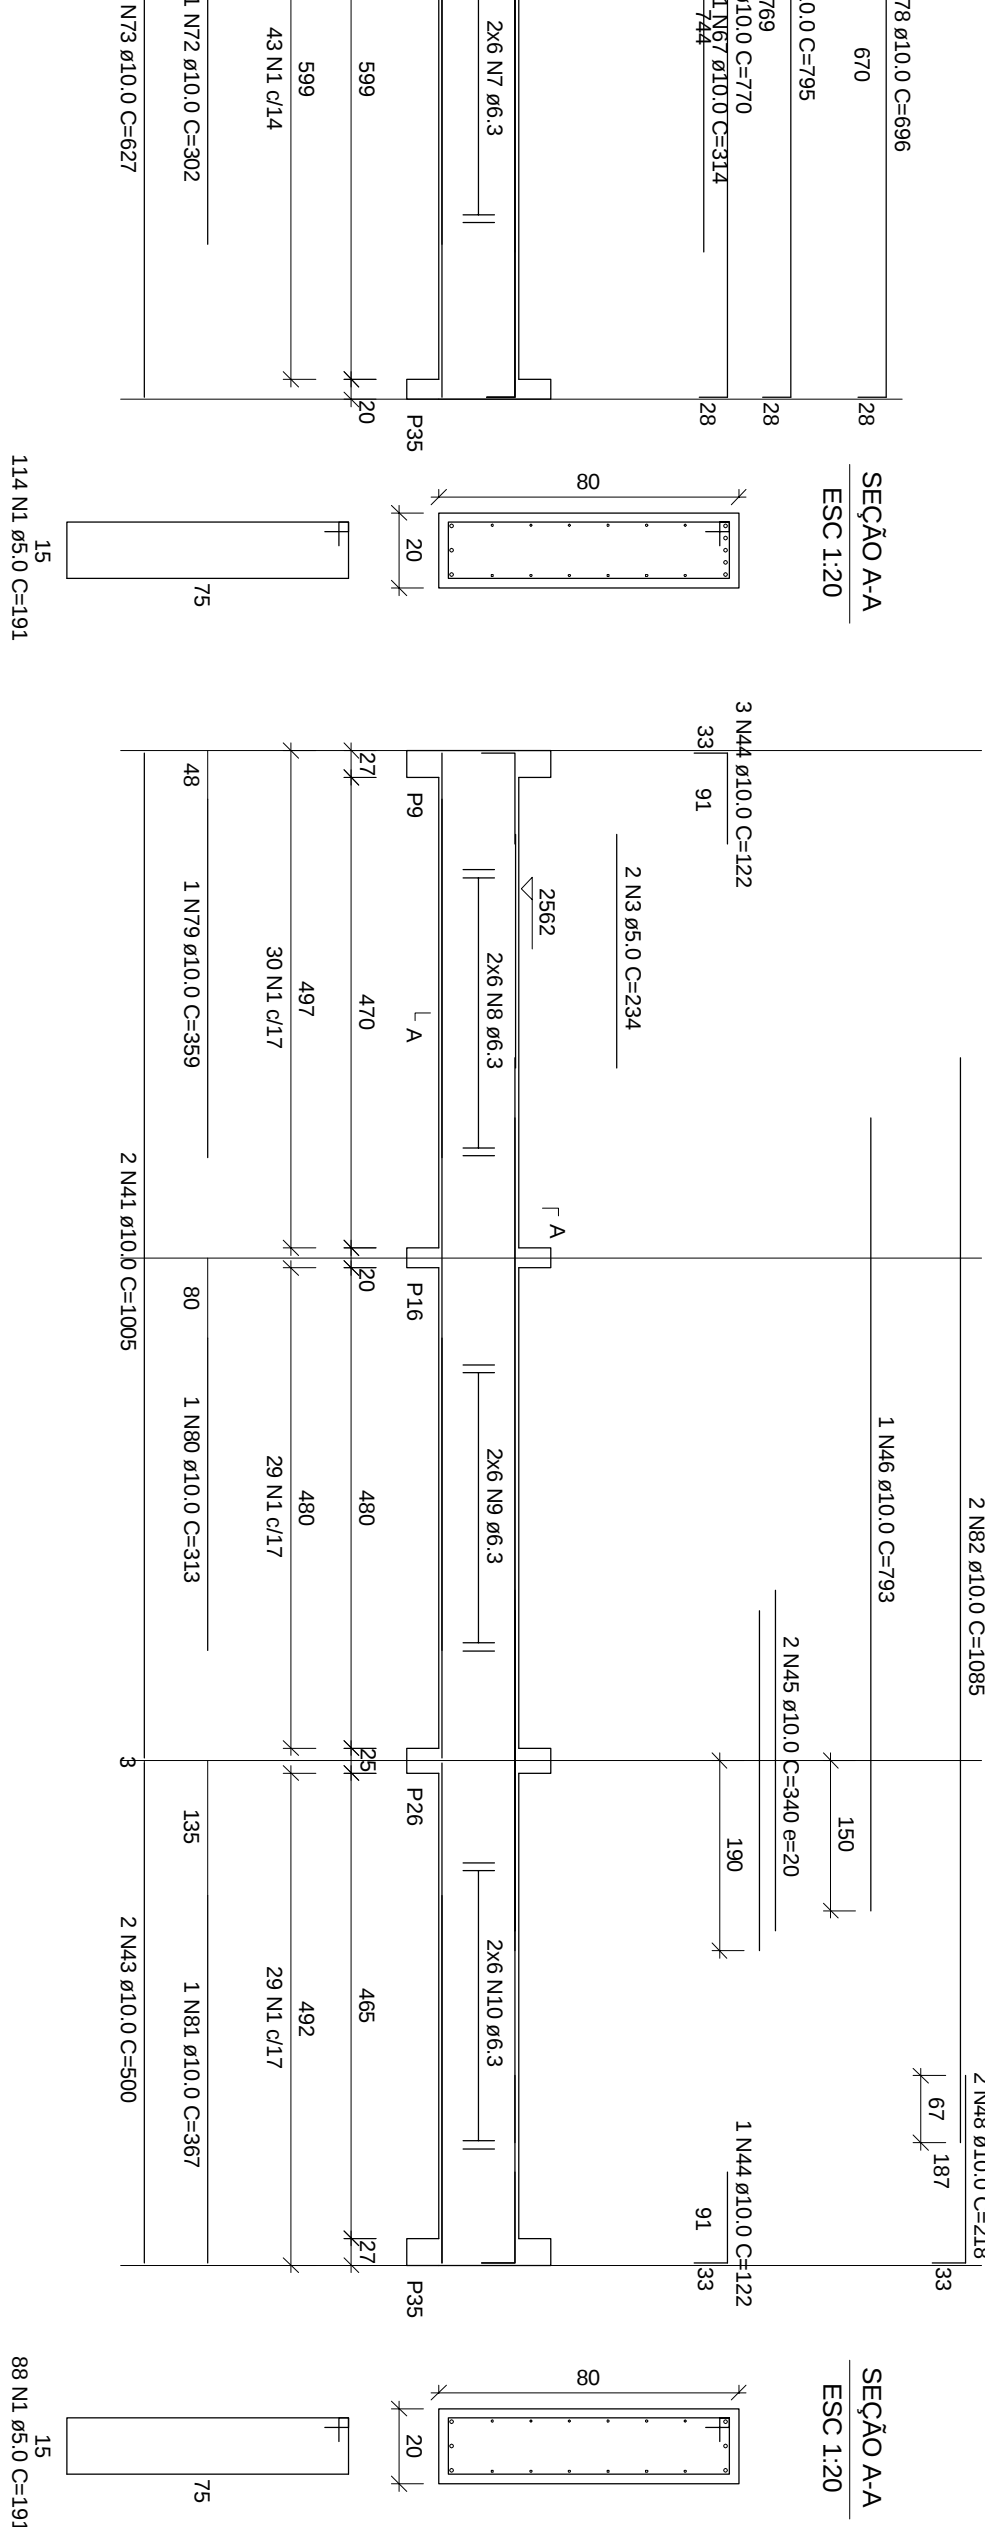
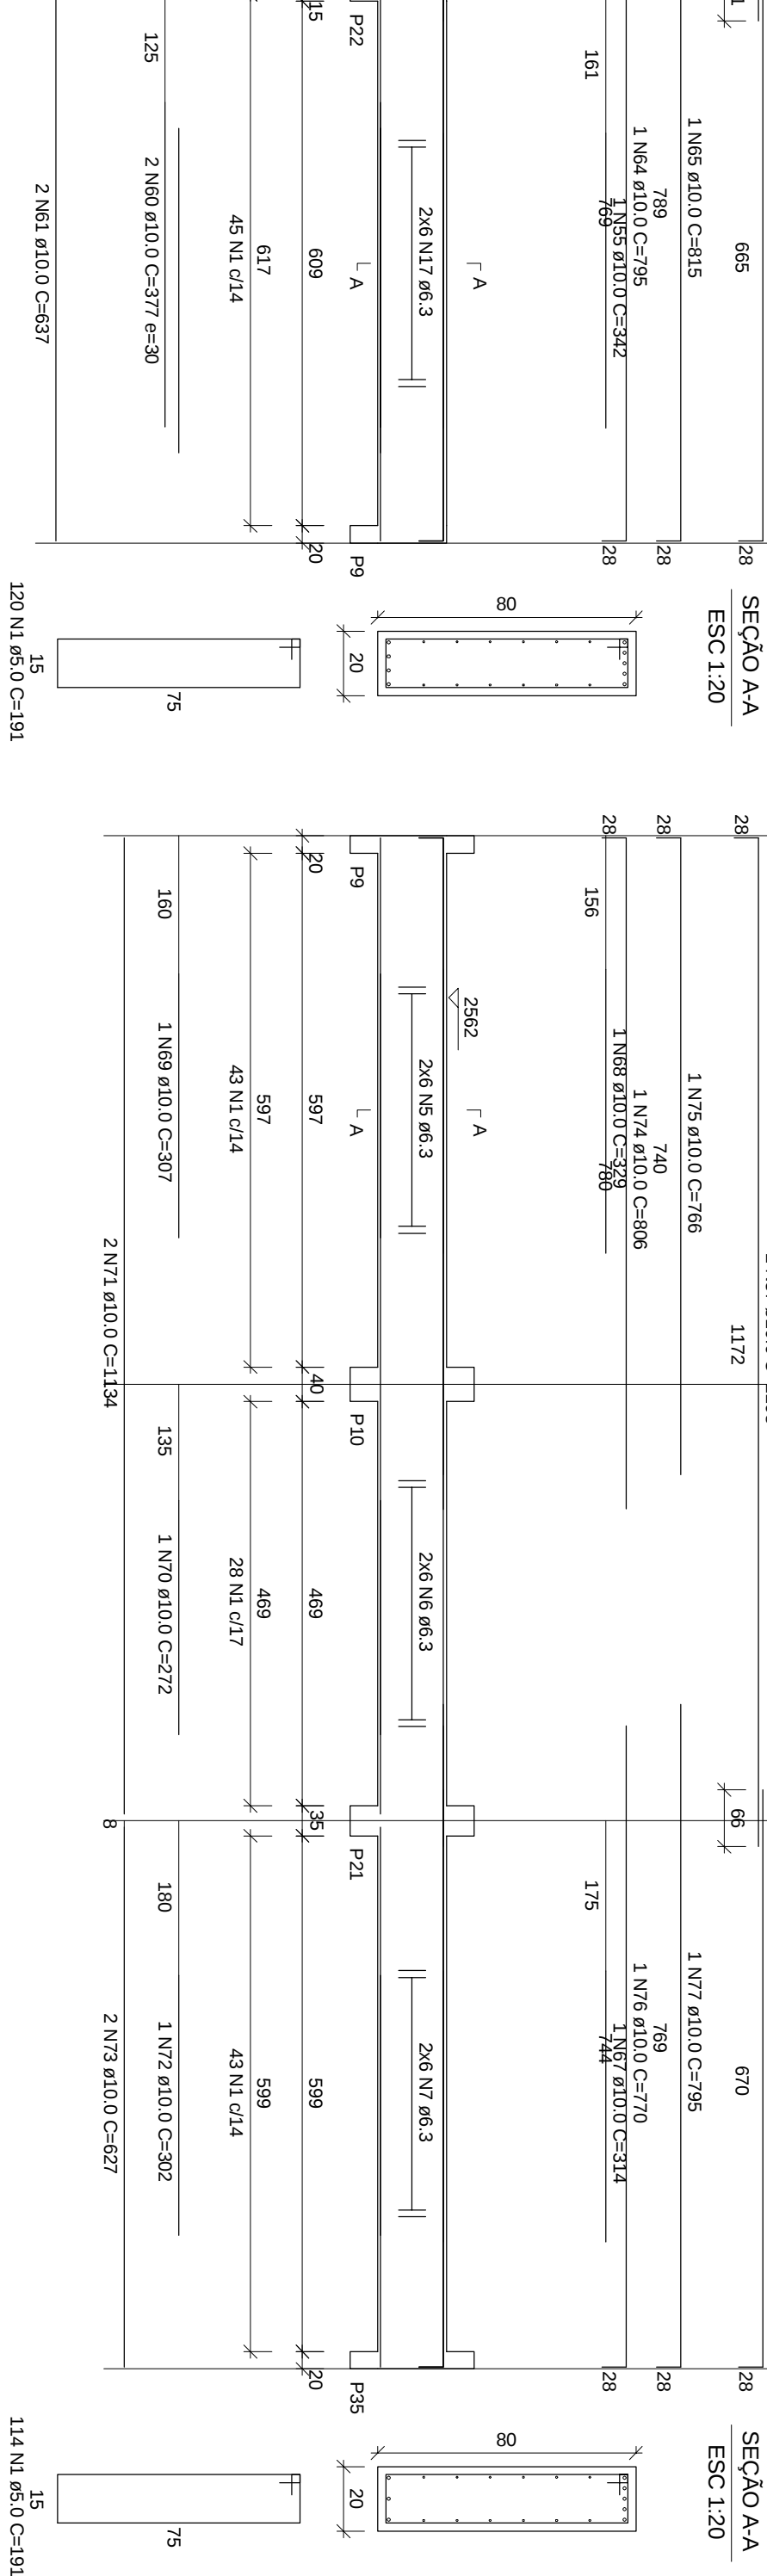
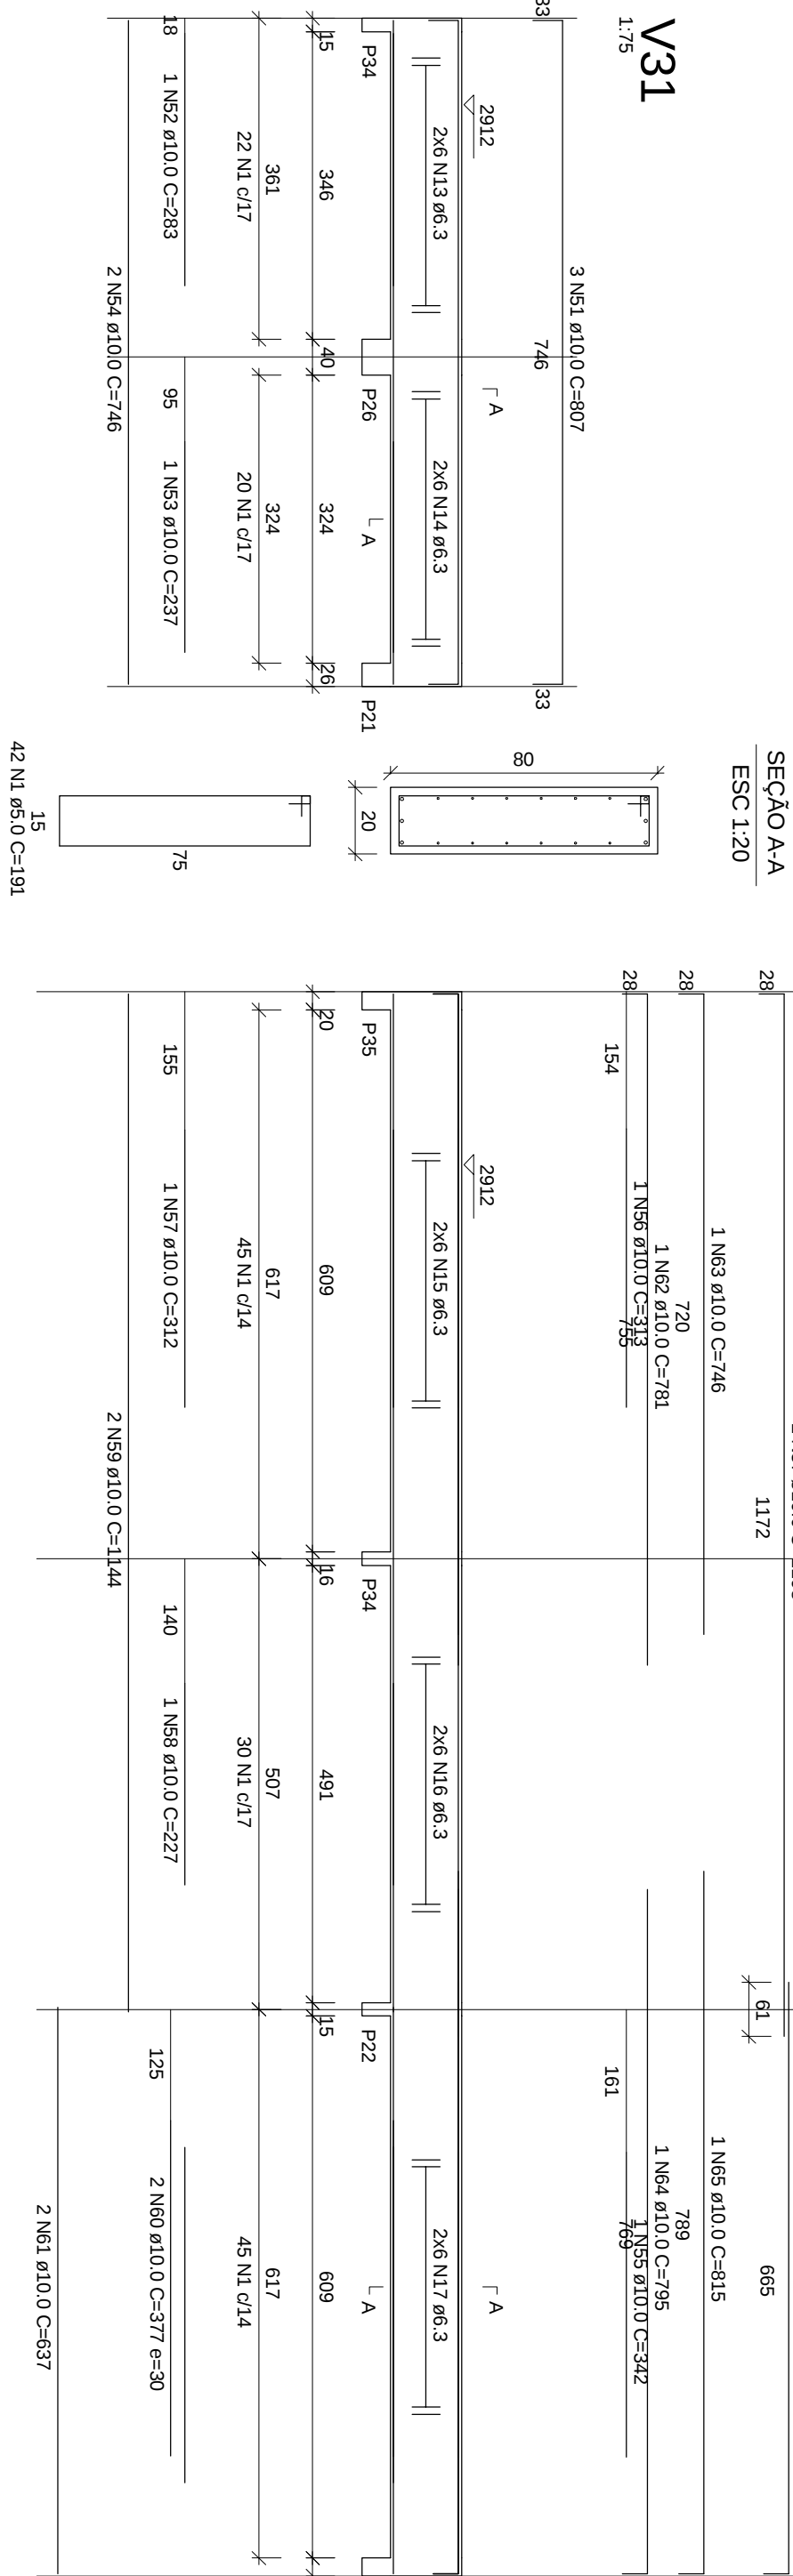
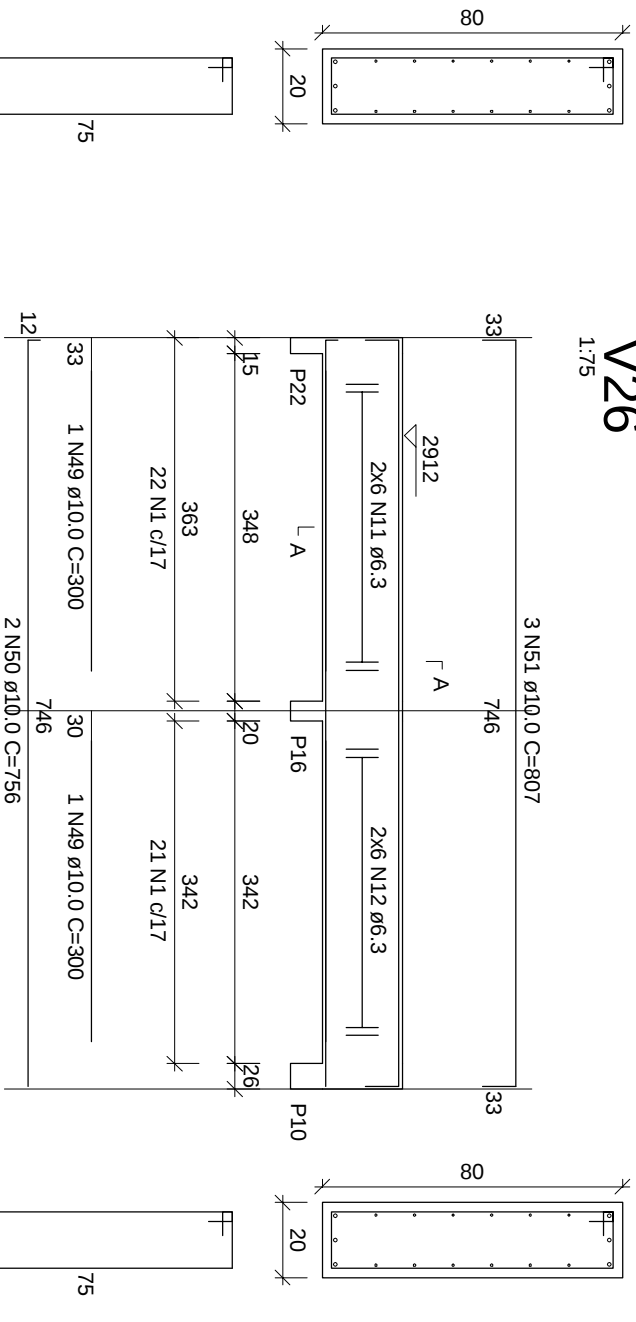
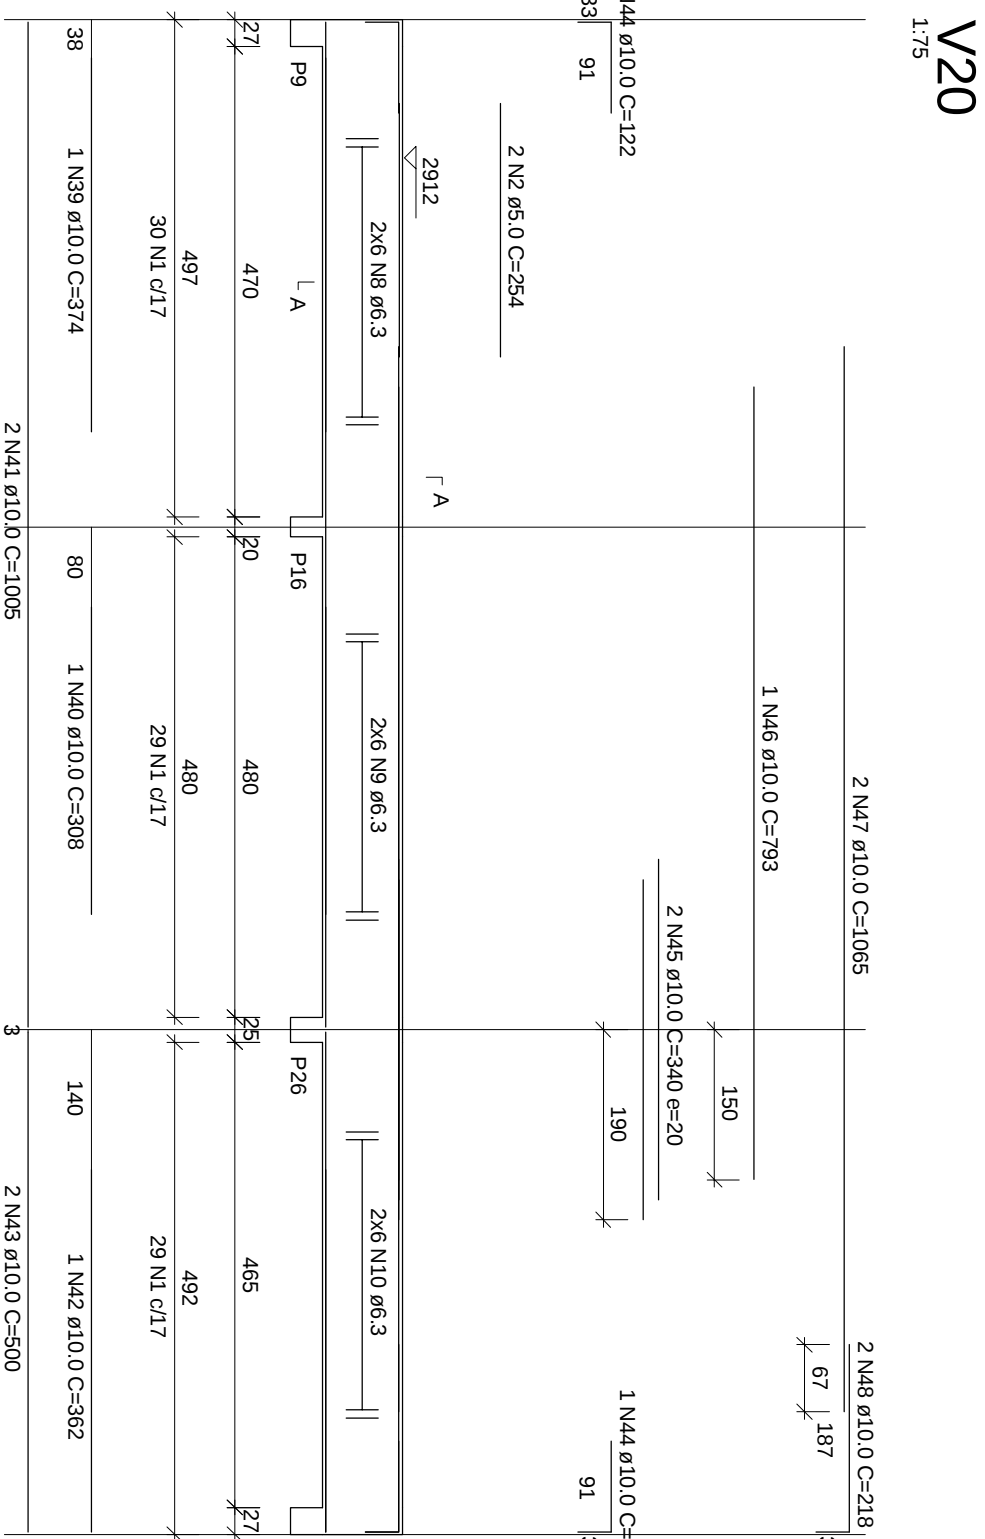
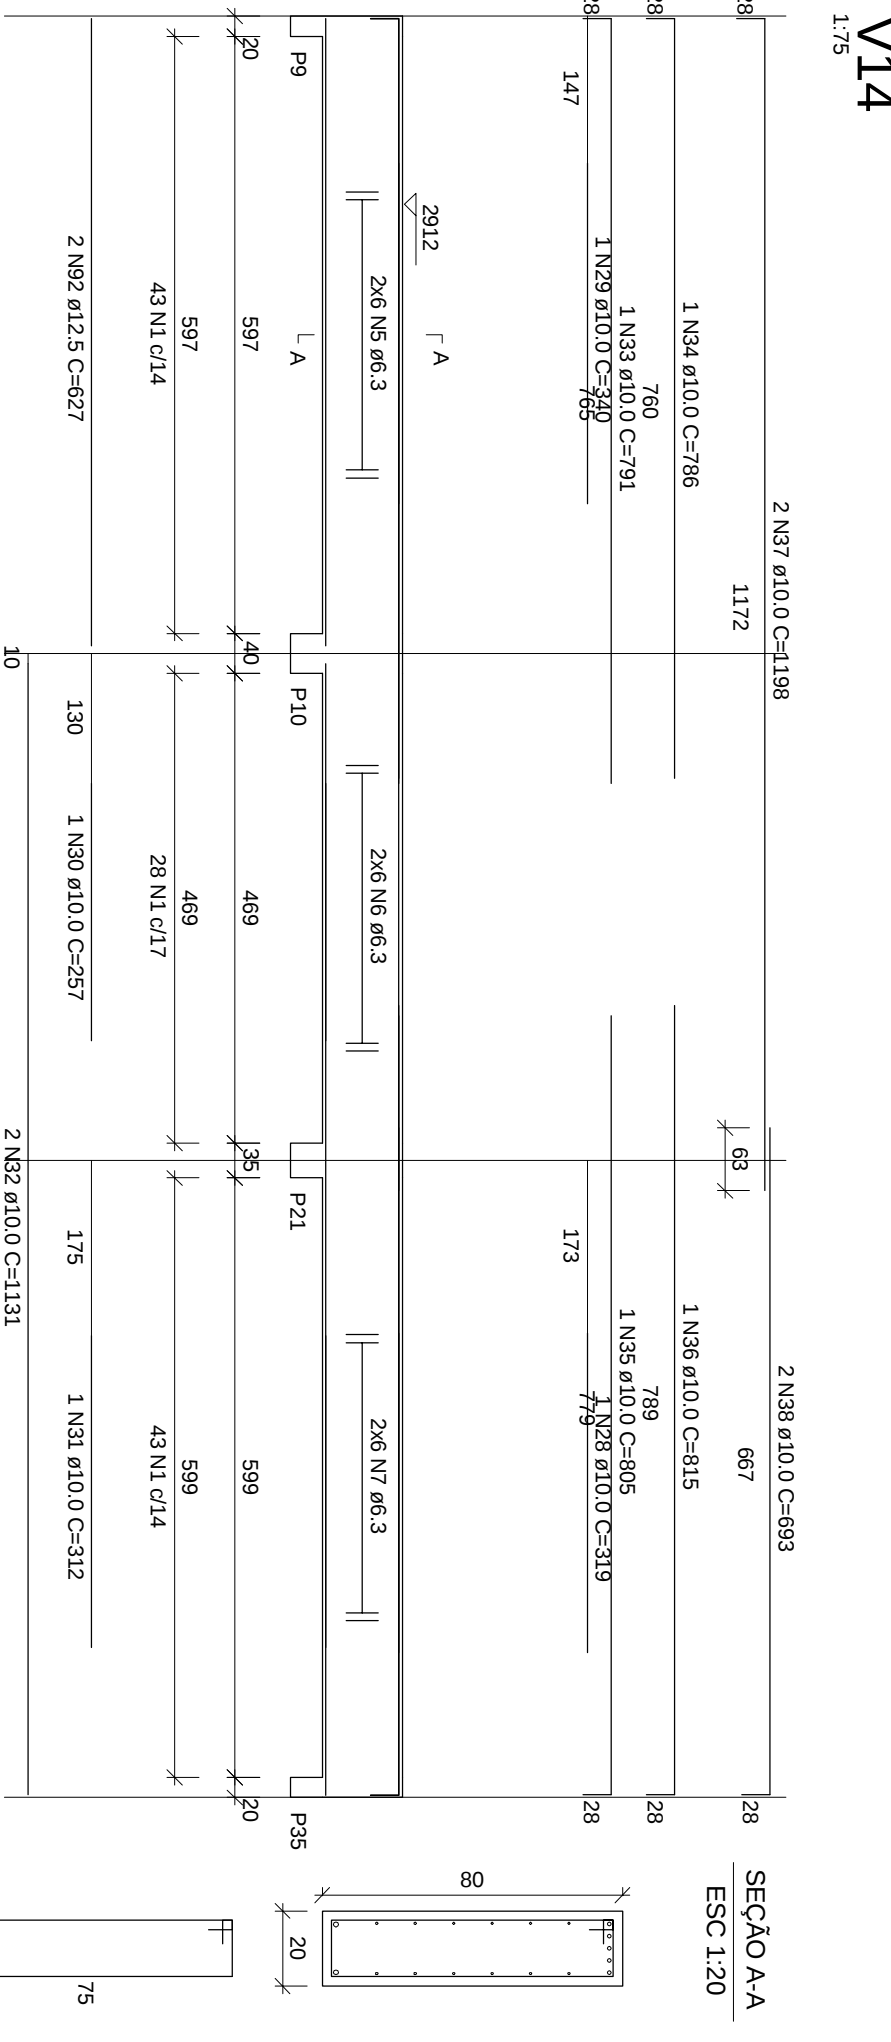


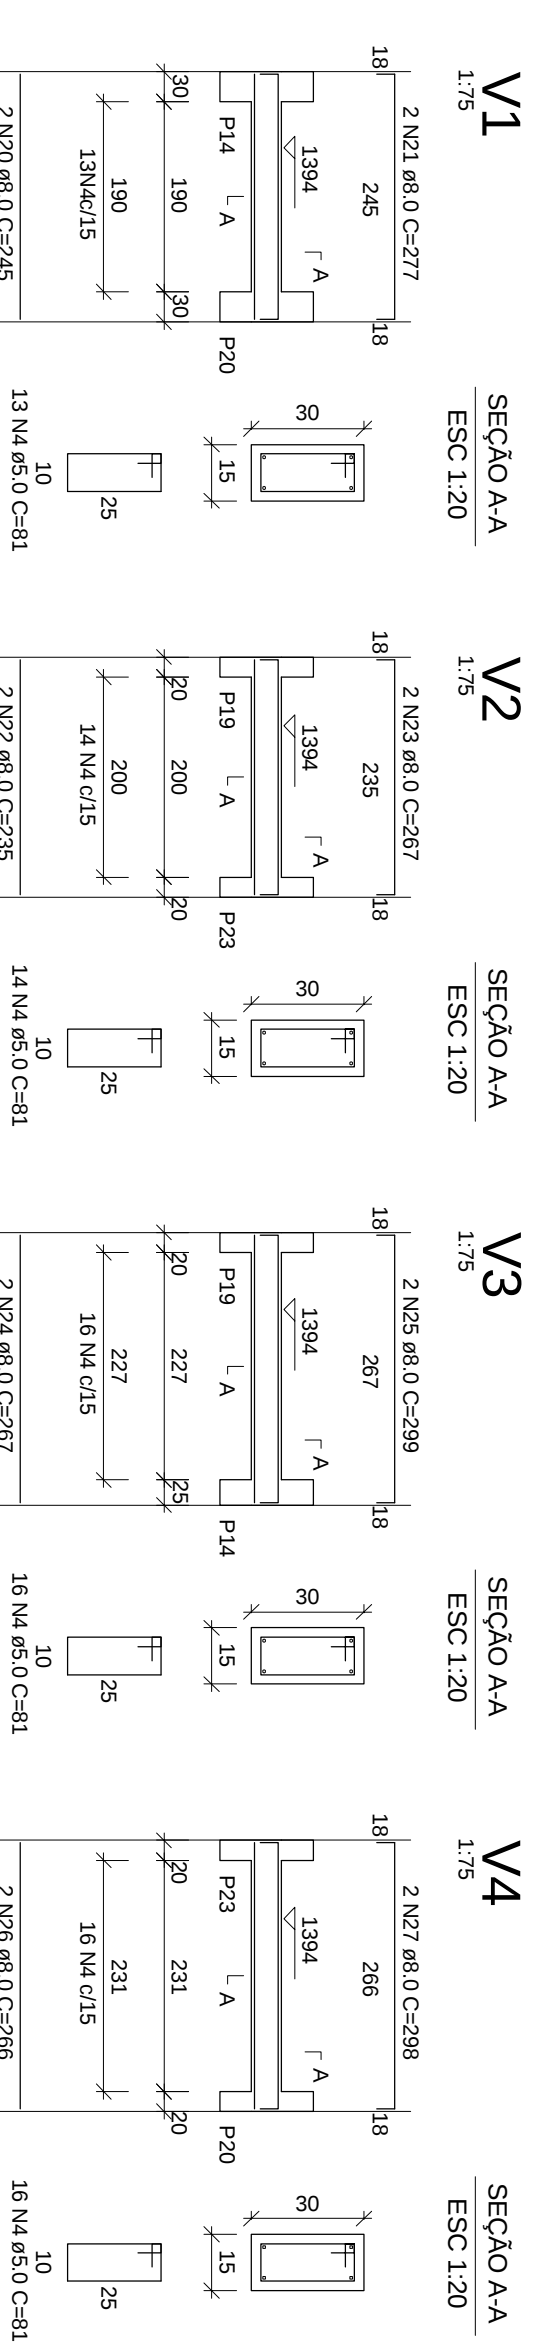




Nº	DATA	RESPONSÁVEL	REVISÃO DA RESOLUÇÃO

PROJETO DE CÁLCULO ESTRUTURAL

CONFERIR MEDIDAS NA OBRA

CENTRO DE ESTUDOS DA HUMANIDADE

CAMPUS JK / DIAMANTINA

PROPRIETÁRIO	UNIVERSIDADE FEDERAL DOS VALES DO JACARAÍMA - DIAMANTINA

TÍTULO	VIGAS ELEVADOR BARILETE RESERVATÓRIO
--------	--------------------------------------

ARQUITETO	ANDRÉ FERNANDO DA SILVA
-----------	-------------------------

PROJETO	ANDRÉ FERNANDO DA SILVA
---------	-------------------------

VERSÃO	10/24
--------	-------