


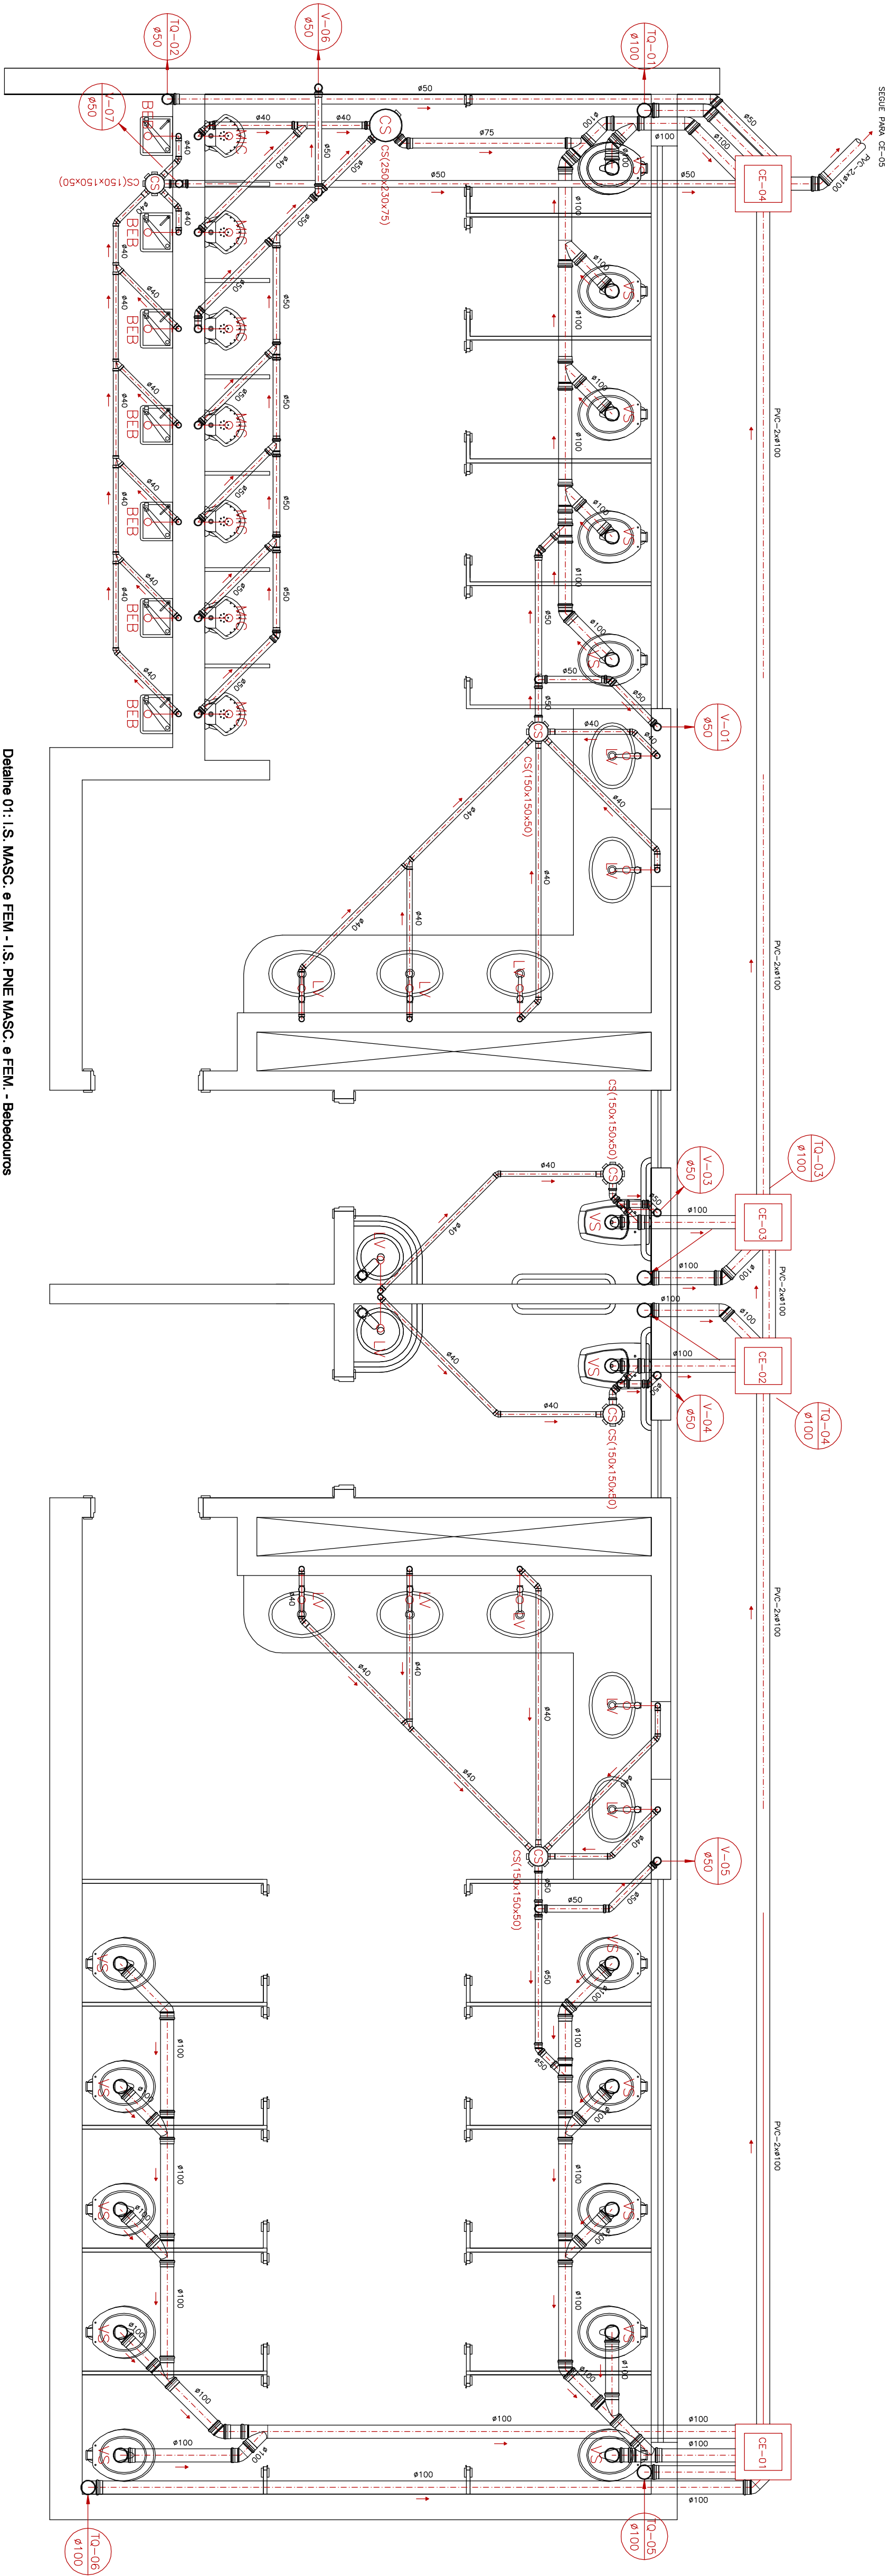


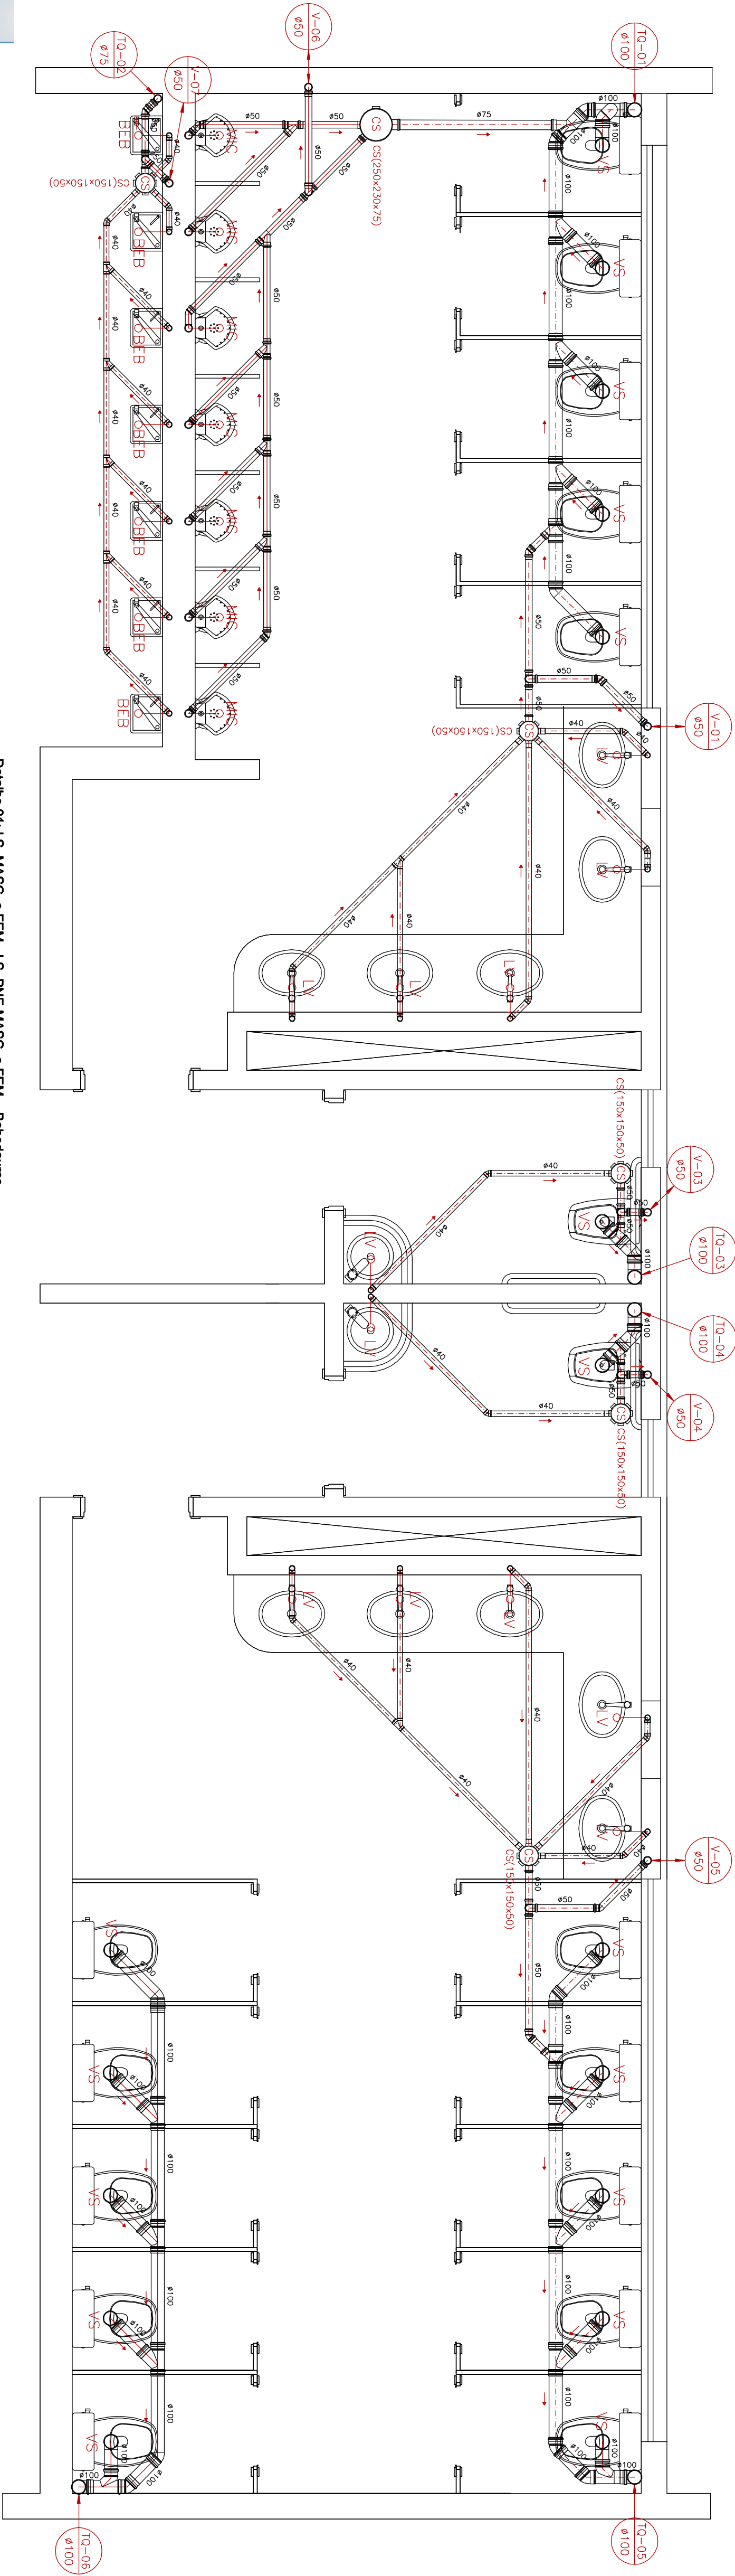

Detalhe 01: 1.S. MASC e FEM - 1.S. PNE MASC e FEM - Bebedouros
Pavilhão Térreo
Esc. 1/25

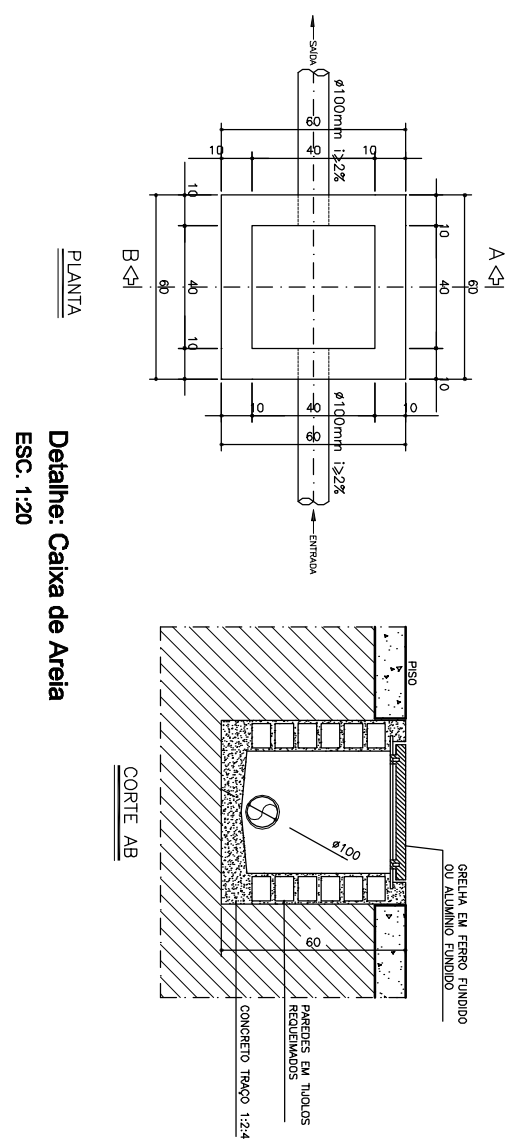

Detalhe 01: 1.S. MASC e FEM - 1.S. PNE MASC e FEM - Bebedouros
Pavilhão Tipo
Esc. 1/25

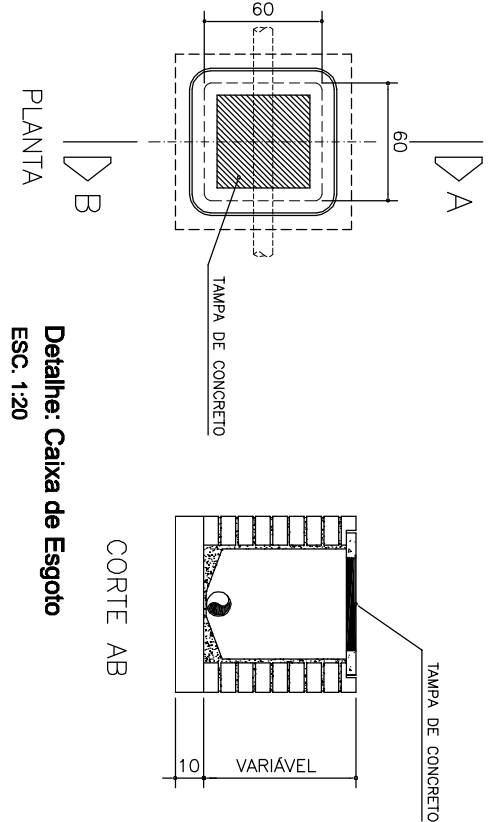

--	--	