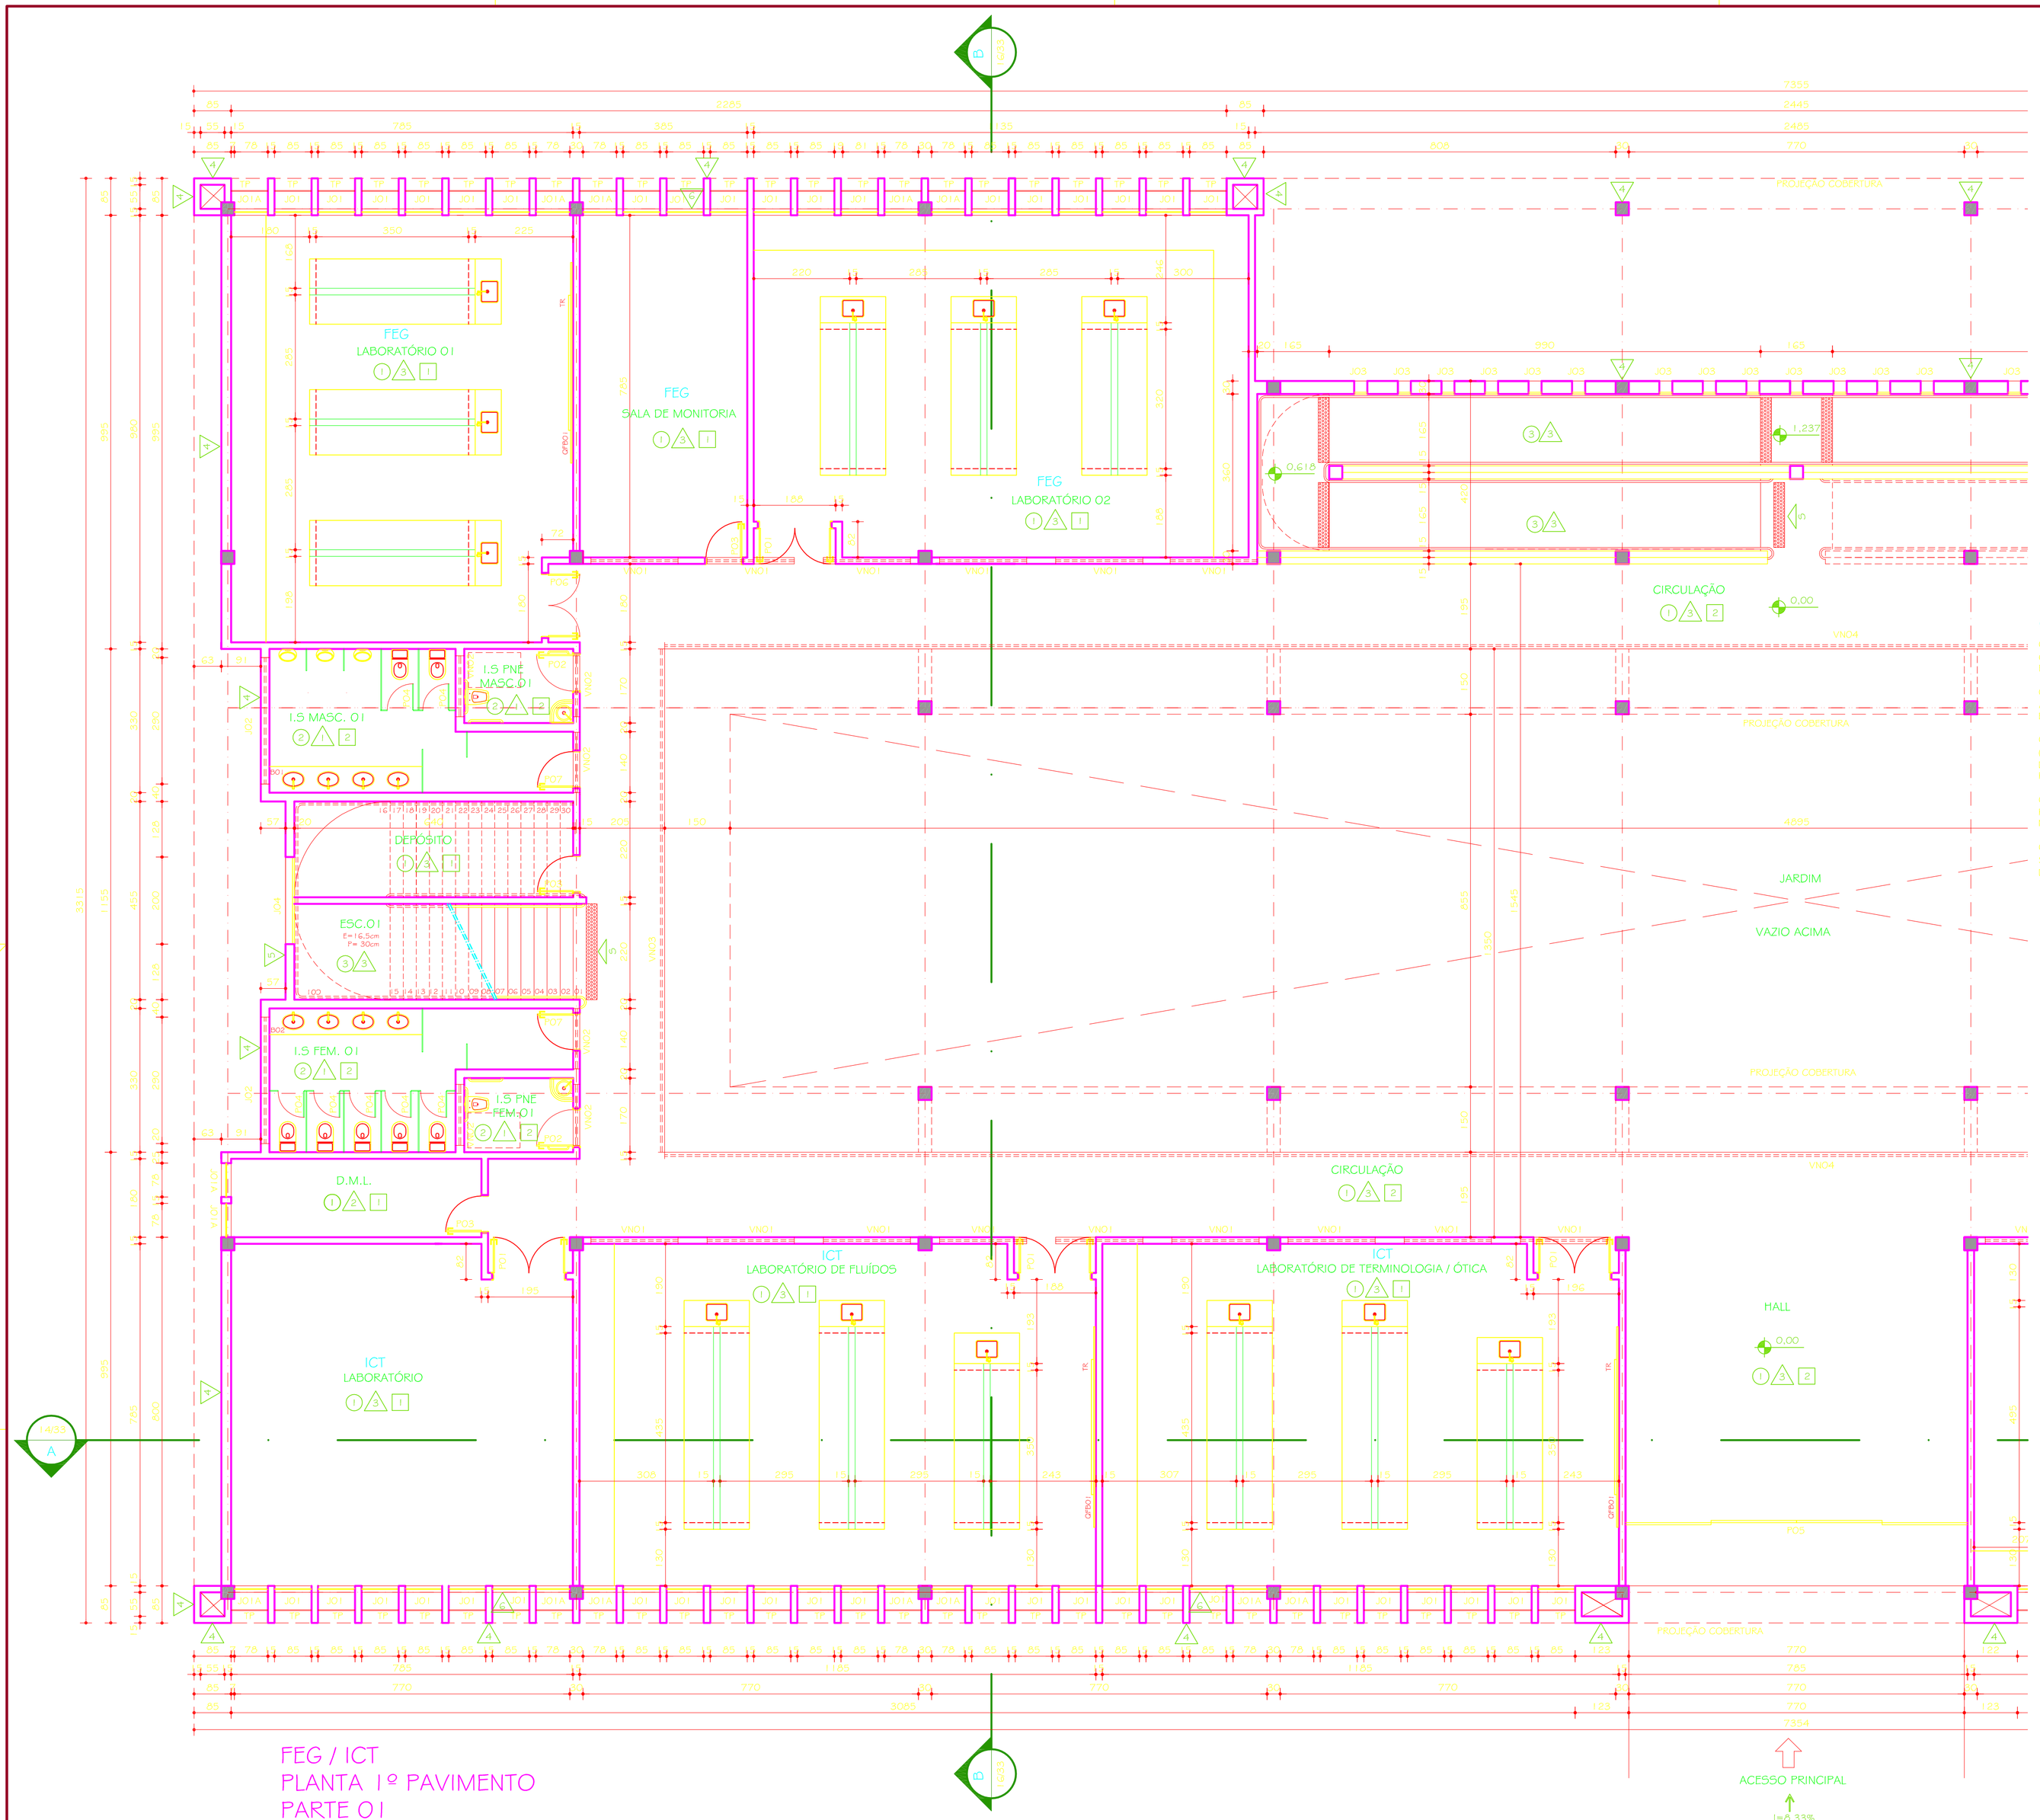


FEG / ICT
PLANTA 1º PAVIMENTO
PARTE 01
ESC. 1:75

## TABELA GERAL REVESTIMENTOS

| | | |
|---|---|---|
| PISOS | 1 | CERÂMICA 30x30 PEI 4 / COR: CINZA CLARO |
| | 2 | CERÂMICA 30x30 PEI 4 / COR: CINZA ESCURO |
| | 3 | CERÂMICA 30x30cm PEI 4 ANTIDERRAPANTE COR: CINZA CLARO COM FILETE EM ARDÓSIA POLIDA esp. 2cm COM PRISO ANTIDERRAPANTE |
| PAREDES | 1 | BARRADO CERÂMICO H= VARIÁVEL CERÂMICA 10x10cm<br>REF.: STRUFALDI / LINHA: IBÉRICA (OU EQUIVALENTE)<br>1.5 FEMININO E I.S. PNE FEMININO:<br>COR: BRANCO WHITE - PEI 04 - CÓD.:1095<br>COR: GUINDO - PEI 02 - CÓD.:1170<br>COR: CATANO CLARO - PEI 03 - CÓD.:1190<br>ACIMA PINTURA TINTA CORAL COR: SEMENTE DE PÉROLA<br>CÓD.: 40YY 75/084 (OU EQUIVALENTE)<br>1.5 MASCULINO E I.S. PNE MASCULINO:<br>COR: BRANCO WHITE - PEI 04 - CÓD.:1095<br>COR: VERDE - PEI 02 - CÓD.:1060<br>COR: ÁGUA - PEI 03 - CÓD.:1140<br>ACIMA PINTURA TINTA CORAL COR: SÁLVIA<br>CÓD.: 30GY 75/105 (OU EQUIVALENTE) |
| | 2 | BARRADO AZULEJO H=150cm COR: BRANCA<br>ACIMA PINTURA TINTA ACRÍLICA FOSCA COR: PÉROLA |
| | 3 | PINTURA TINTA ACRÍLICA FOSCA COR: PALHA |
| | 4 | PINTURA TINTA ACRÍLICA FOSCA COR: BRANCO NEVE |
| | 5 | PINTURA TINTA ACRÍLICA FOSCA COR: VERDE KIWI |
| | 6 | PINTURA TINTA ACRÍLICA FOSCA COR: AZUL IMPERIAL |
| TETO | 1 | PINTURA TINTA ACRÍLICA FOSCA COR: BRANCO NEVE |
| | 2 | FORRO PVC BRANCO |

## OBS.:

01 - TODOS OS GUARDA-CORPOS METÁLICOS E CORRIMÃOS METÁLICOS SERÃO PINTADOS NA COR BRANCO ACETINADO.

02 - NAS PAREDES SERÃO COLOCADOS RODAPÉS DE ARDÓSIA POLIDA COM 10cm DE ALTURA E 2cm DE ESPESSURA.

03 - TODOS AS ESQUADRIAIS TERÃO PEITORIS (H=1,20m) DE ARDÓSIA POLIDA, E=2 cm; NAS DIMENSÕES DO VÃO E NA ESPESSURA DA PAREDE, COM FINGADEIRA DE 1,5cm PARA CADA LADO.

04 - TODAS AS PORTAS TERÃO SOLEIRA DE ARDÓSIA POLIDA, E= 2 cm, NA DIMENSÃO DO VÃO DA PORTA E NA ESPESSURA DA PAREDE.

05 - TODOS OS LABORATÓRIOS, INSTALAÇÕES SANITÁRIAS, ALMOXARIFADOS E DEPÓSITOS EM GERAL DEVERÃO POSSUIR RALO.

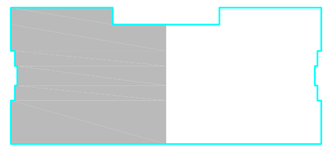

DIAGRAMA DE LOCALIZAÇÃO
ESC. 1:1000

## TABELA GERAL ESQUADRIAS

| DESCRIÇÃO | | MEDIDA | TIPO | QUANTIDADE 1º PAVTO | 2º PAVTO | 3º PAVTO |
|---|---|---|---|---|---|---|
| PORTAS | P01 | 2x80x210 | ABRIR / MADEIRA | 05 | 02 | 03 |
| | P02 | 80x210 | ABRIR / FNE / MADEIRA | 04 | 04 | 04 |
| | P03 | 60x210 | ABRIR / MADEIRA / VIDOR | 06 | 18 | 03 |
| | P04 | 60x160 | ABRIR / PCD / ALUMÍNIO | 14 | 14 | 14 |
| | P05 | 725x415 | CORRER / ALUMÍNIO | 01 | | |
| | P06 | 2x70x210 | ABRIR / MADEIRA | 01 | 02 | |
| | P07 | 60x210 | ABRIR / MADEIRA | 04 | 04 | 04 |
| JANELAS | J01 | 85x235 | BASCULANTE/VEN./ALUMÍNIO | 64 | 120 | |
| | J01A | 78x235 | BASCULANTE/VEN./ALUMÍNIO | 26 | 34 | 06 |
| | J02 | 150x100 | BASCULANTE/VEN./ALUMÍNIO | 04 | 04 | 04 |
| | J03 | 60x60 | MAXIM-AR / FIXO | 76 | 95 | 76 |
| | J04 | 200x200 | BASCULANTE/VEN./ALUMÍNIO | 02 | 02 | |
| | E01 | 270x295 | BASCULANTE/VEN./ALUMÍNIO | | | 18 |
| | E01A | 677x295 | BASCULANTE/VEN./ALUMÍNIO | | | 02 |
| | E01B | 562x295 | BASCULANTE/VEN./ALUMÍNIO | | | 02 |
| | E02 | 1.20x415 | BASCULANTE/VEN./ALUMÍNIO | | 03 | |
| VENEZIANAS | VN01 | 200x115 | VENEZIANA / ALUMÍNIO | 30 | 62 | 65 |
| | VN02 | 140x115 | VENEZIANA / ALUMÍNIO | 02 | 02 | 02 |
| | VN03 | 1.153x115 | VENEZIANA / ALUMÍNIO | 02 | 02 | 02 |
| | VN04 | 5.195x115 | VENEZIANA / ALUMÍNIO | 02 | 01 | |
| | VN05 | 770x115 | VENEZIANA / ALUMÍNIO | | | 05 |
| | VN05A | 550x115 | VENEZIANA / ALUMÍNIO | | | 02 |
| | TP | 85x310 | TELA PROTEÇÃO | 105 | | |
| BRISES | BR01 | 270x295 | BRISE ALUMÍNIO | | | 18 |
| | BR01A | 677x295 | BRISE ALUMÍNIO | | | 02 |
| | BR01B | 562x295 | BRISE ALUMÍNIO | | | 02 |
| | BR02 | 85x235 | BRISE ALUMÍNIO | | 59 | |

REFERÊNCIA DE NÍVEL (RN) 0,00 = +1390,00

| Nº | DATA | RESPONSÁVEL | DESCRIÇÃO DA REVISÃO: |
|---|---|---|---|
| 00 | 19.01.2010 | CRISTIANE | DETALHAMENTO |

FASE: PROJETO ARQUITETÔNICO EXECUTIVO

OBSERVAÇÕES: CONFERIR MEDIDAS NA OBRA

ENGENHARIAS - FEG / ICT
CAMPUS TEÓFILO OTONI
AVENIDA DR. LUIS BOALI PORTO SALMAN, S/Nº - BAIRRO IPIRANGA - TEÓFILO OTONI/MG

PROPRIETÁRIO: UNIVERSIDADE FEDERAL DOS VALES DO JEQUITINHONHA E MUCURI — CNPJ: 16.888.315/0001-57

TÍTULO: PLANTA 1º PAVIMENTO - PARTE 01

AUTOR PROJETO ARQUITETÔNICO / RT:
SEBASTIÃO DE OLIVEIRA LOPES
CREA 66.437/D - MG

DETALHAMENTO: TREC - TOMAZ RIGOTTO ENGENHARIA E CONSTRUÇÕES LTDA
CREA 27.670 - MG

| VERSÃO: | DATA: | AUTOCAD: | FOLHA: |
|---|---|---|---|
| VERSÃO 1 | 19.01.2010 | ARQUITETA CRISTIANE MARTINS | 02/33 |

ARQUIVO: UFVJM_CTO_ENG_ARQEX_V01F02-07_R00