


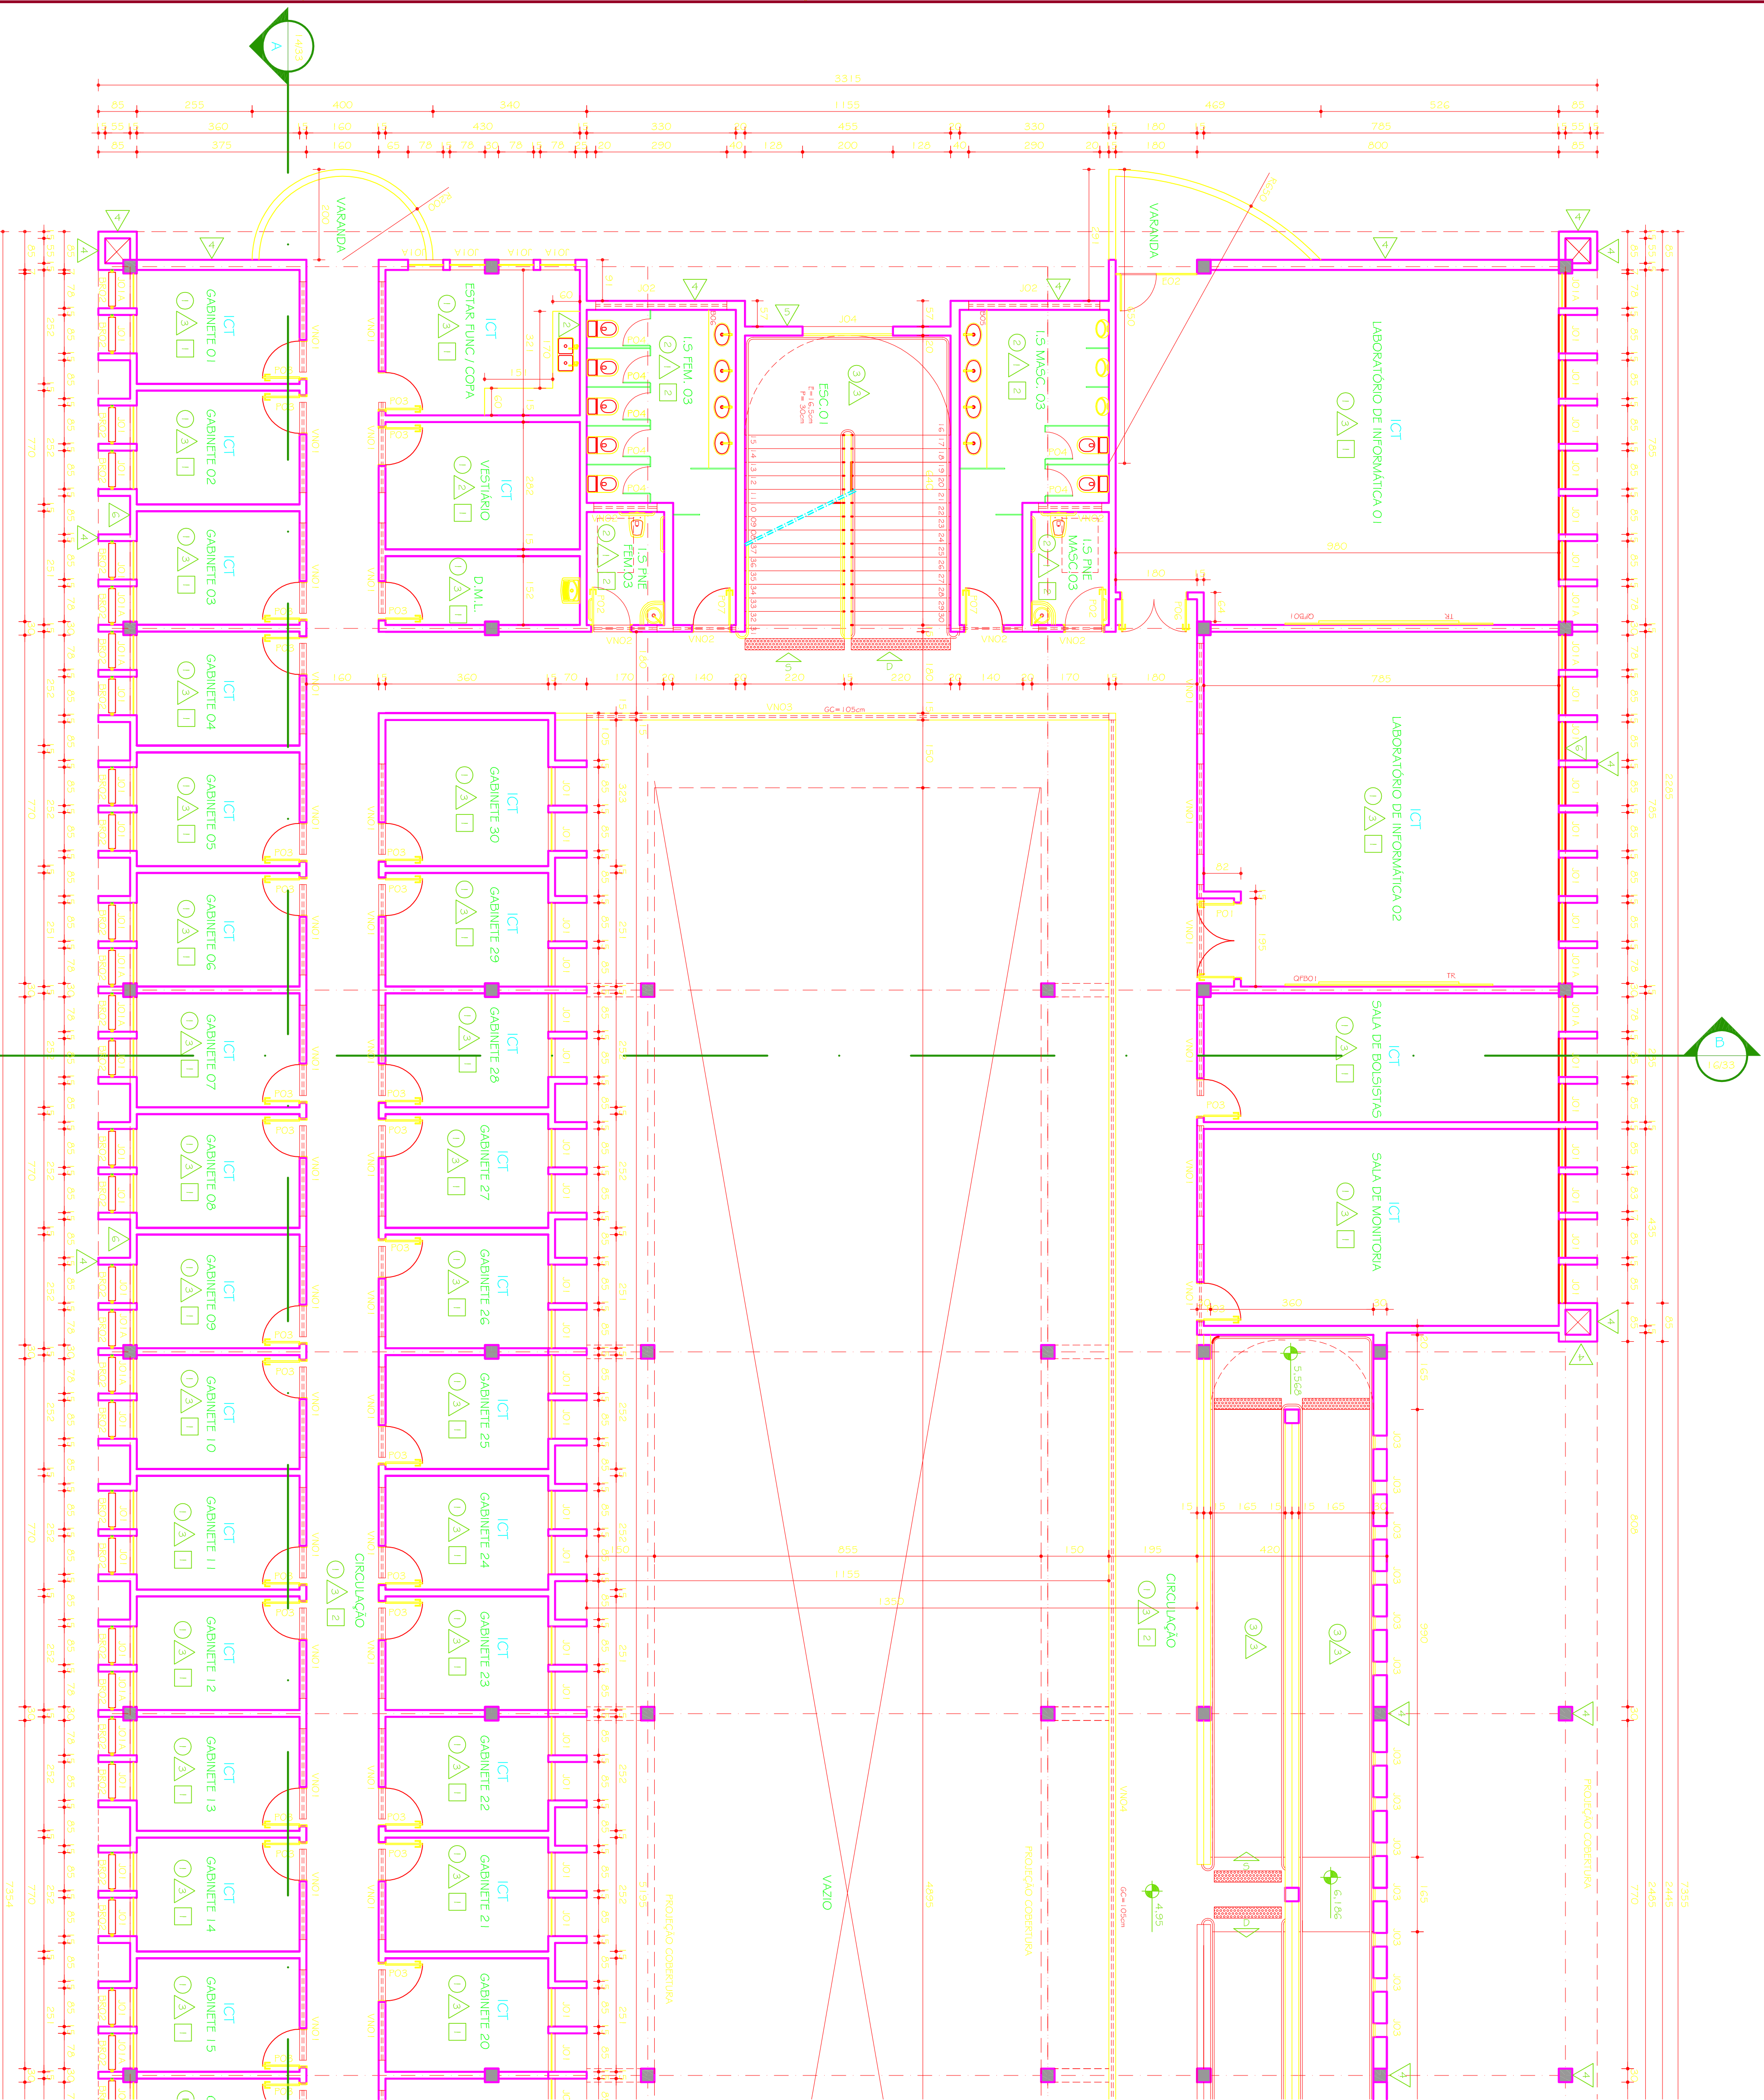

ICT
PLANTA 2º PAVIMENTO
PARTE 01

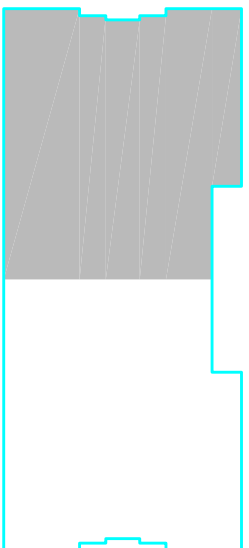


DIAGRAMA DE LOCALIZAÇÃO
ESC. 1:1/1000

OBS:
VER TABELA DE ESQUADRIA FOLHA 02/35
VER TABELA DE REVESTIMENTO FOLHA 02/35
VER OBSERVAÇÕES FOLHA 02/35

REFERÊNCIA DE NÍVEL (RN) 0,00 = +1390,00

PROJETO ARQUITETÔNICO EXECUTIVO	
PROJETO ARQUITETÔNICO EXECUTIVO	
CONFIRAR MEDIDAS NA OBRA	
OBSERVAÇÕES	
ENGENHARIAS - FEG / ICT	
CAMPUS TEÓFILO OTONI	
AVENIDA DR. LUIZ BOM FORTO SAMBAI, S/Nº - BARRIO PIRANHA - TRÍFUNK OTONING	
PROPRIETÁRIO: UNIVERSIDADE FEDERAL DOS VALES DO JACUITINHONA E MUCURI	
CNPJ: 16.086.315/0001-57	
TÍTULO	
PLANTA 2º PAVIMENTO - PARTE 01	
AUTOR: PROJETO ARQUITETÔNICO / FEG	
SEBASTIÃO DE OLIVEIRA LOPES	
CREA 66.437/D - MG	
DETALHAMENTO	
TRÊS - TOMAZ RIGOTTO ENGENHARIA E CONSTRUÇÕES LTDA	
VERSÃO	
VERSÃO 1	19.01.2010
DATA	ARQUITETA CRISTIANE MARTINS
VERSÃO 1	19.01.2010
DATA	ARQUITETA CRISTIANE MARTINS
ARQUIVO: UFMG_CTO_FEG_ARQEX_V01_F02_07_R00	
04/33	