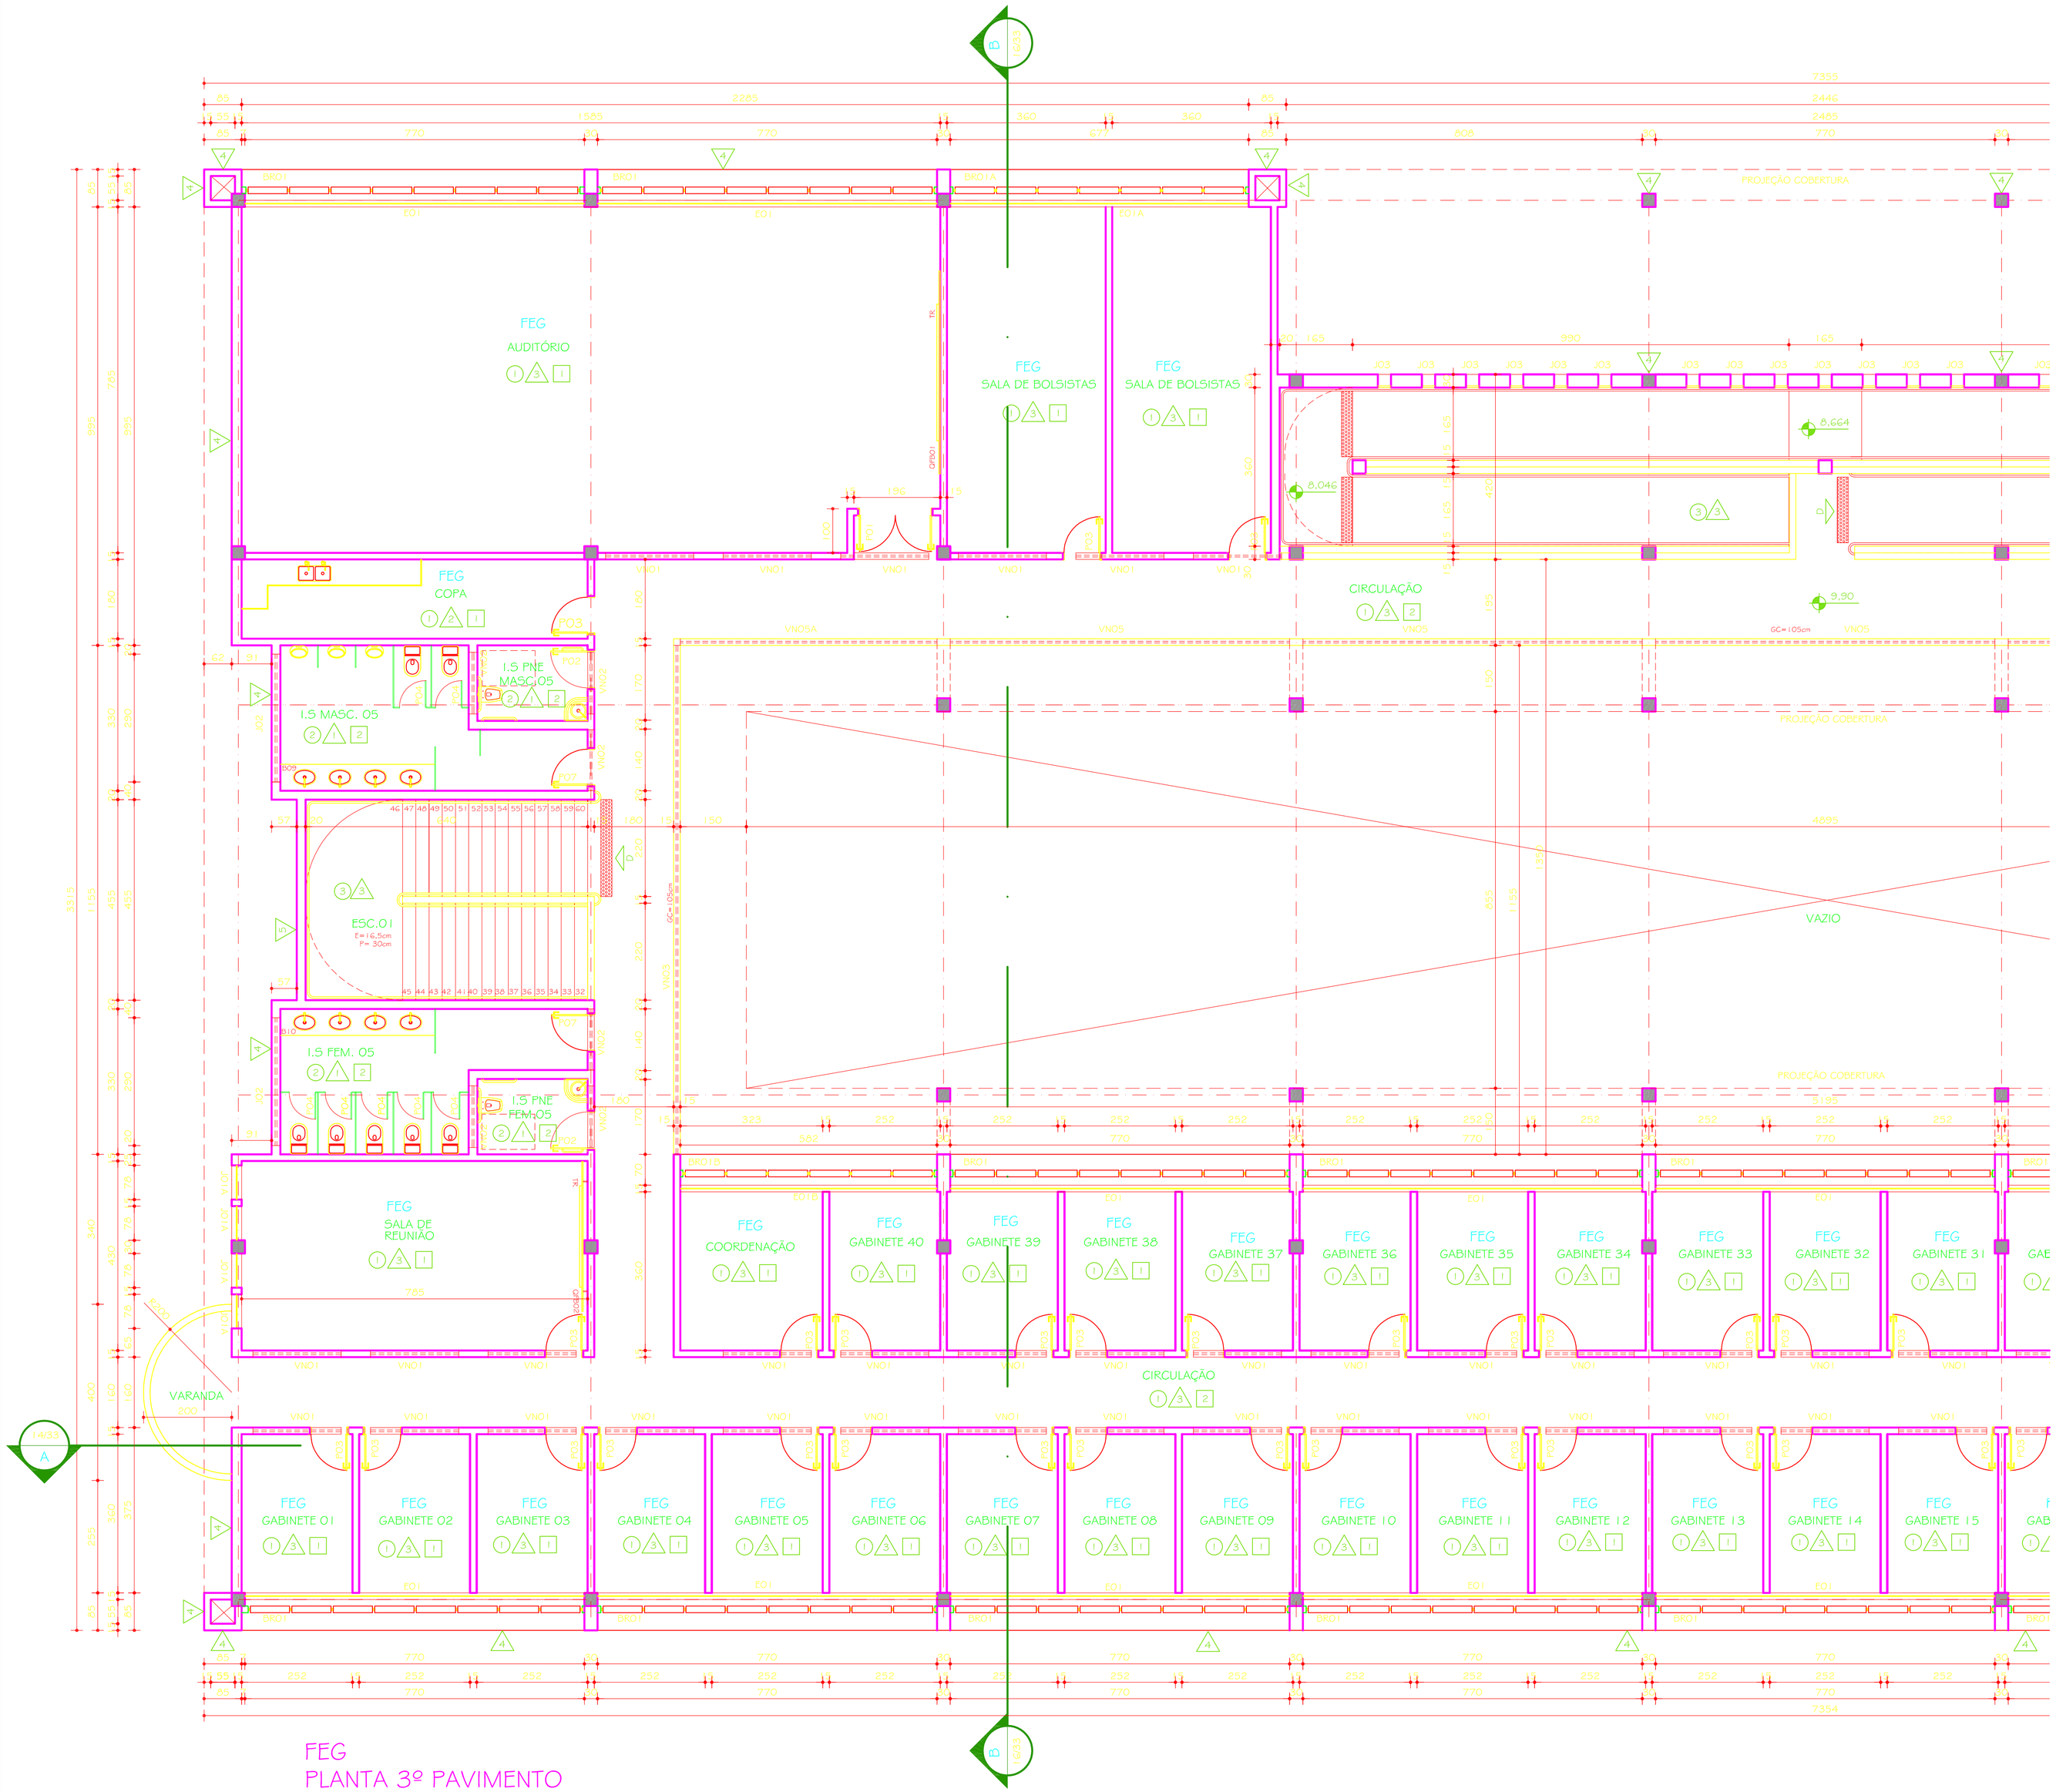

FEG
PLANTA 3º PAVIMENTO
PARTE 01
ESC. 1:75

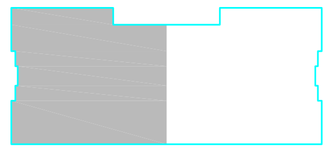

DIAGRAMA DE LOCALIZAÇÃO
ESC. 1:1000

OBS:
VER TABELA DE ESQUADRIA FOLHA 02/35
VER TABELA DE REVESTIMENTO FOLHA 02/35
VER OBSERVAÇÕES FOLHA 02/35

REFERÊNCIA DE NÍVEL (RN) 0,00 = +1390,00

REV.	DATA	RESPONSÁVEL	DESCRIÇÃO DA REVISÃO:
00	19.01.2010	CRISTIANE	DETALHAMENTO

FASE: PROJETO ARQUITETÔNICO EXECUTIVO

OBSERVAÇÕES: CONFERIR MEDIDAS NA OBRA

ENGENHARIAS - FEG / ICT
CAMPUS TEÓFILO OTONI
AVENIDA DR. LUIS BOALI PORTO SALMAN, S/Nº - BAIRRO IPIRANGA - TEÓFILO OTONI/MG

PROPRIETÁRIO: UNIVERSIDADE FEDERAL DOS VALES DO JEQUITINHONHA E MUCURI — CNPJ: 16.888.315/0001-57

TÍTULO: PLANTA 3º PAVIMENTO - PARTE 01

AUTOR PROJETO ARQUITETÔNICO / ATC: SEBASTIÃO DE OLIVEIRA LOPES
CREA 66.437/D - MG

DETALHAMENTO: TREC - TOMAZ RIGOTTO ENGENHARIA E CONSTRUÇÕES LTDA
CREA 27.670 - MG

VERSÃO:	DATA:	AUTOR(A):	FOLHA:
VERSAO 1	19.01.2010	ARQUITETA CRISTIANE MARTINS	06/33

ARQUIVO: UFVJM_CTO_ENG_ARQEX_V01F02-07_R00