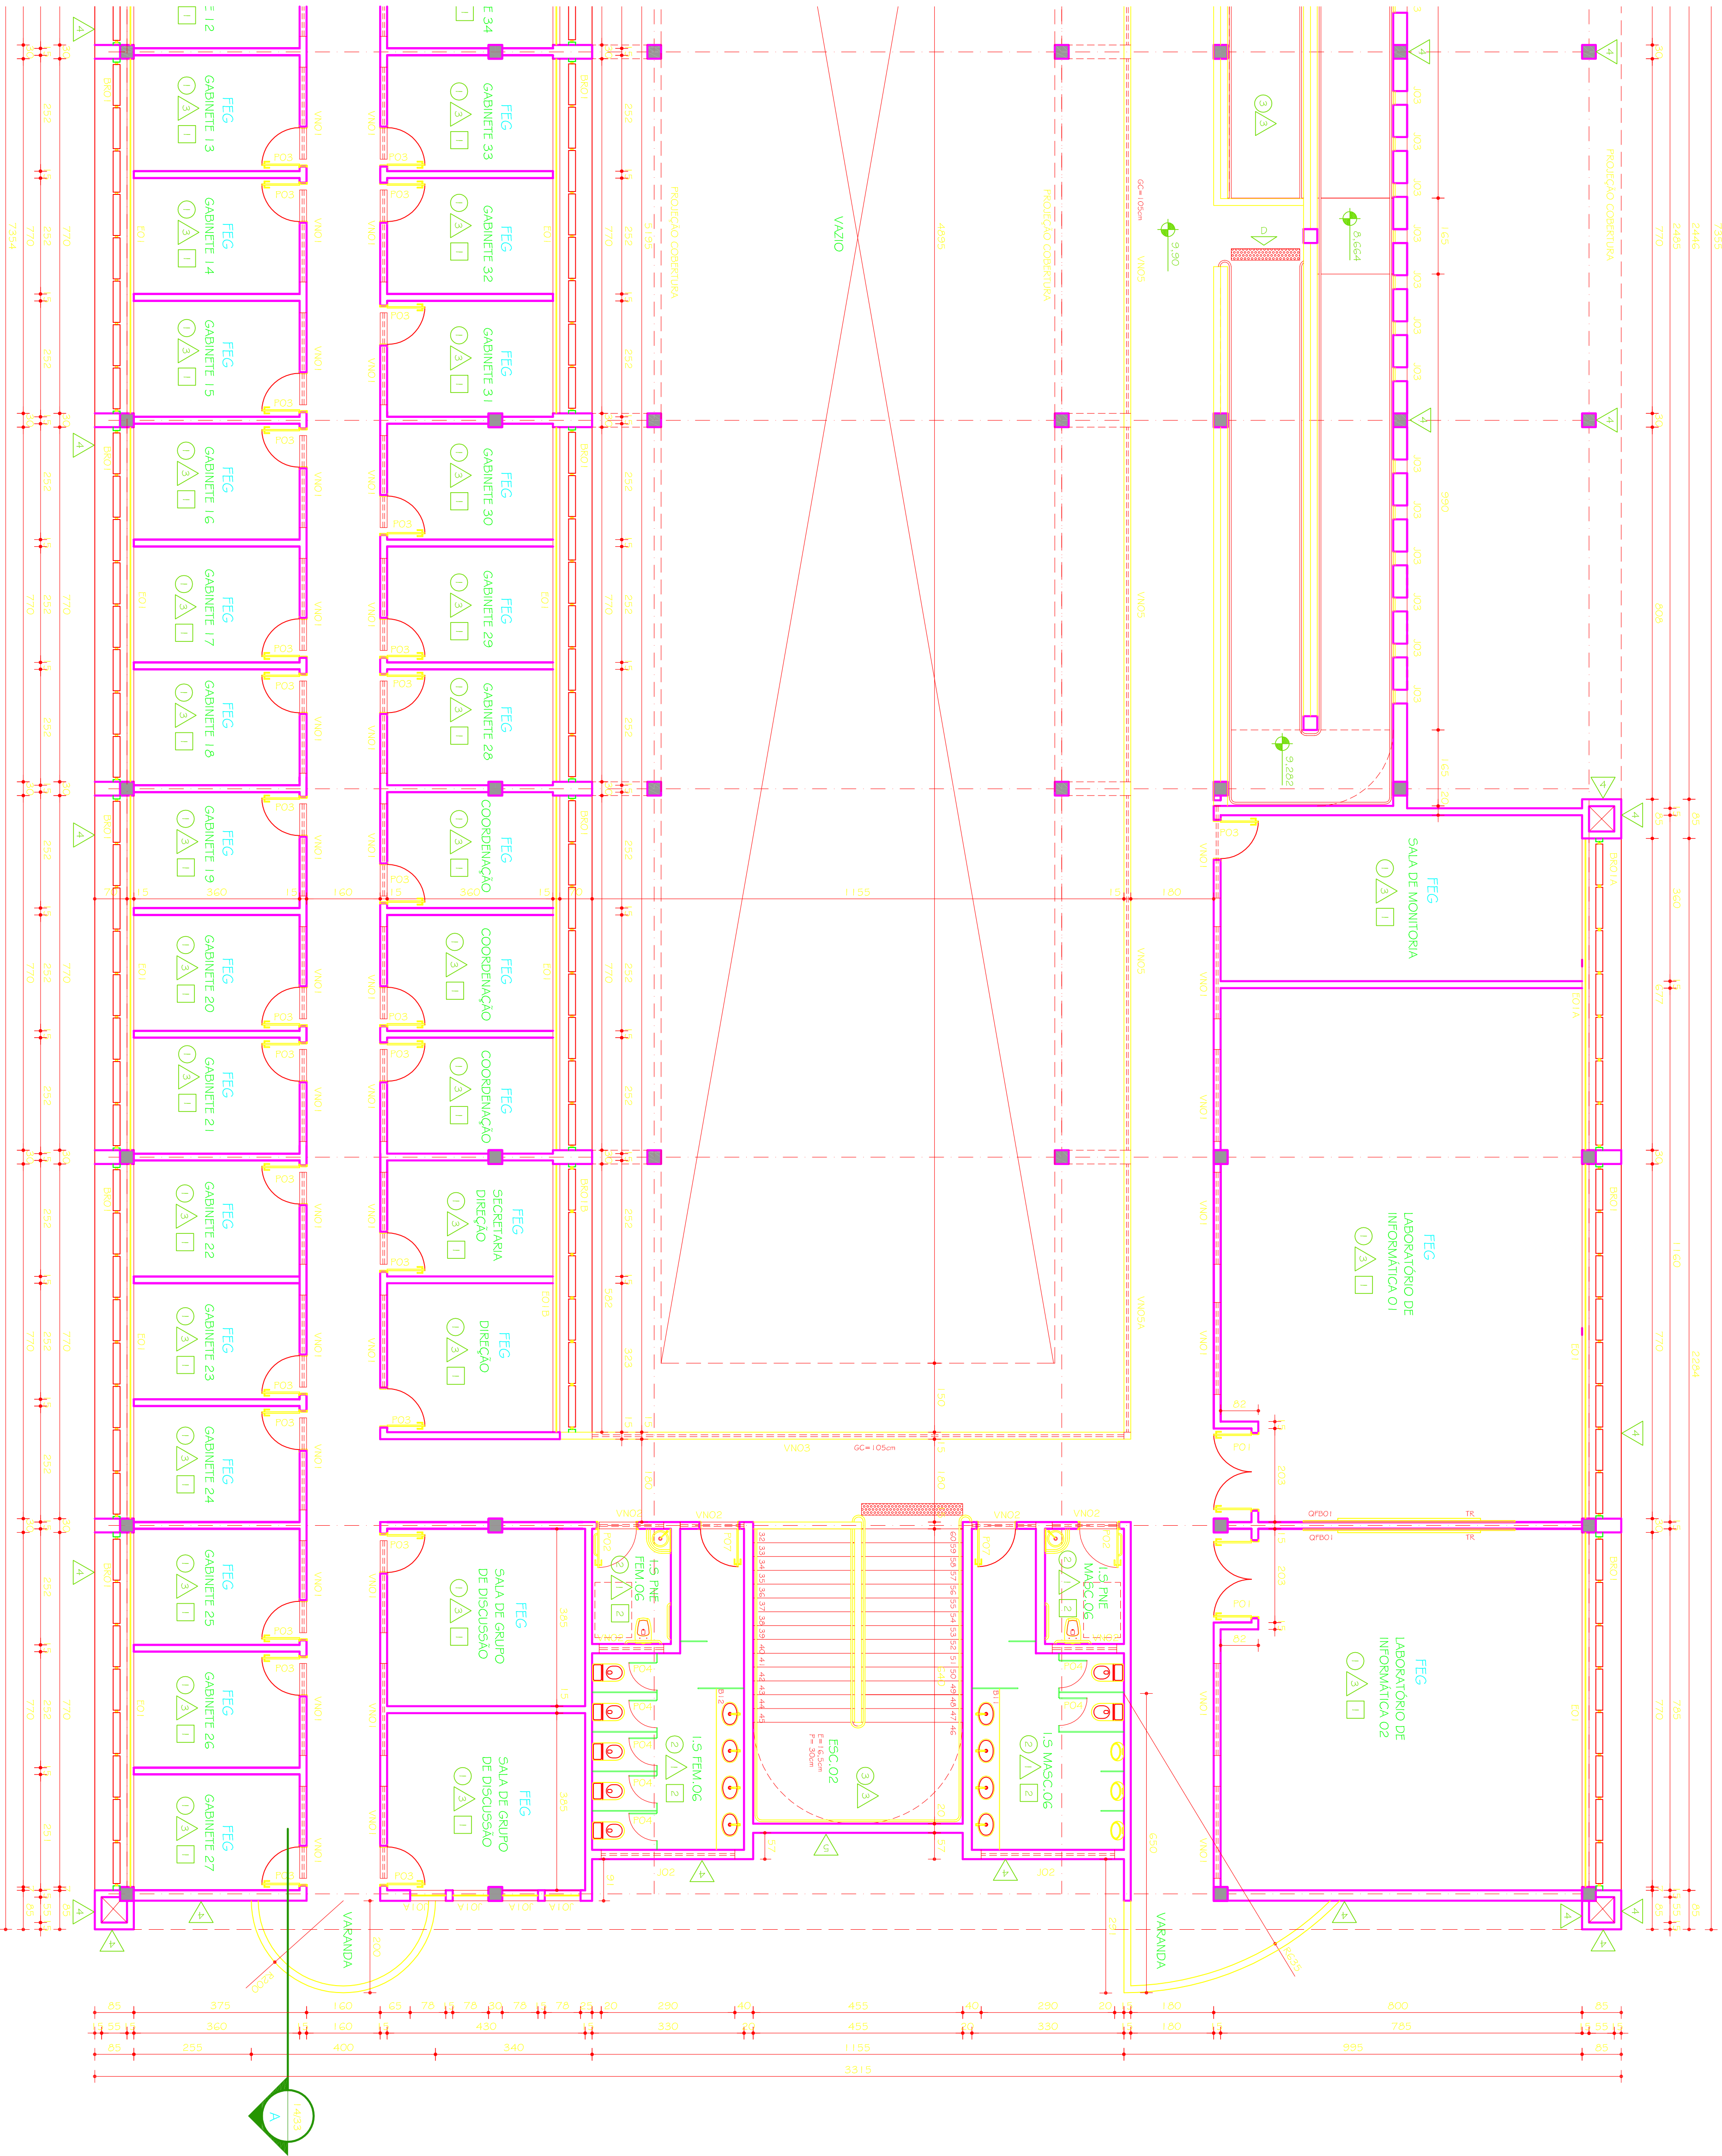


DIAGRAMA DE LOCALIZAÇÃO

ESG. 1:1.000

OBS:
VER TABELA DE ESQUADRIA FOLHA 02/35
VER TABELA DE REVESTIMENTO FOLHA 02/35
VER OBSERVAÇÕES FOLHA 02/35

REFERÊNCIA DE NÍVEL (RN) 0,00 = +1390,00

PROJETO ARQUITETÔNICO EXECUTIVO	
CONFERRIR MEDIDAS NA OBRA	
OBSERVAÇÕES	
DO	CRISTIANE
DE	DETALHAMENTO
DATA	19.01.2010
RESPONSÁVEL	DIREÇÃO DA REDE
PROJETO	PROJETO ARQUITETÔNICO EXECUTIVO
ENGENHARIAS - FEG / ICT	
CAMPUS TEÓFILO OTONI	
AVENIDA DR. LUIZ BOAI PORTO SALMATA, S/Nº - BARRIO PIRANGA - FÉLITO OTONING	
PROPRIETÁRIO	UNIVERSIDADE FEDERAL DOS VALES DO JACUITINIONIA E MUCURI
PROJETO	16.086.3/19/0001-57
TÍTULO	
PLANTA 3º PAVIMENTO - PARTE 02	
AUTOR: PROJETO ARQUITETÔNICO / FEG	
SEBASTIÃO DE OLIVEIRA LOPES	
CREA 66.437/D - MG	
DETALHAMENTO	
TRÊS - TOMAZ RIGOTTO ENGENHARIA E CONSTRUÇÕES LTDA	
VERSÃO	DATA
19.01.2010	19.01.2010
ARQUITETO	ARQUITETO
CRISTIANE MARTINS	CRISTIANE MARTINS
ARQUIVO: UFMG_CTO_FEG_ARQEX_V01_F02-07_R00	
FOLHA	
07/33	