
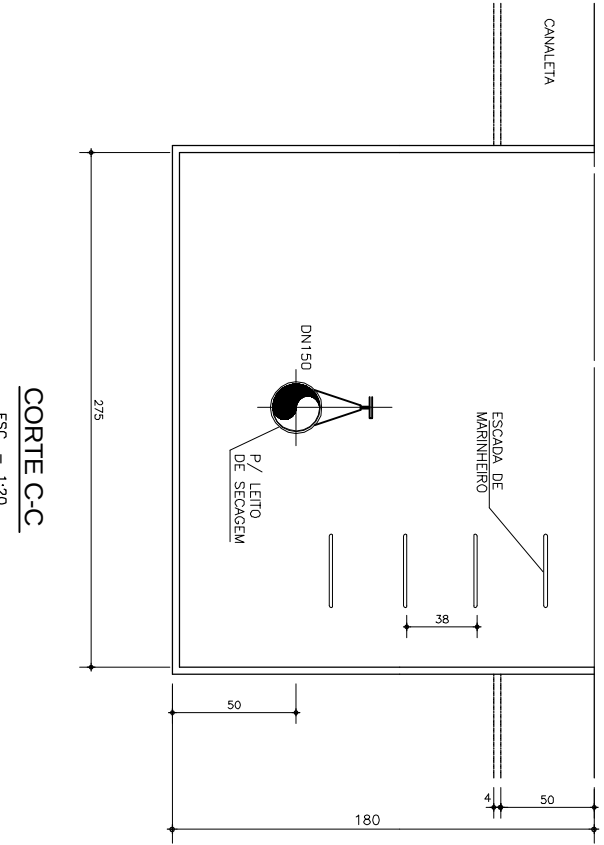
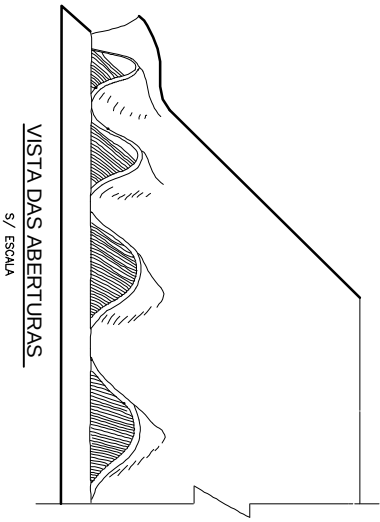
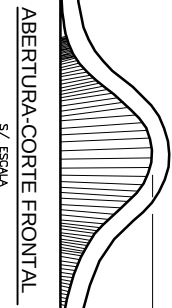
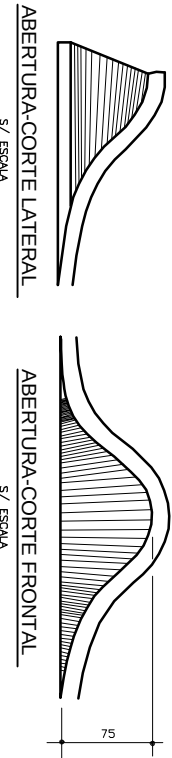
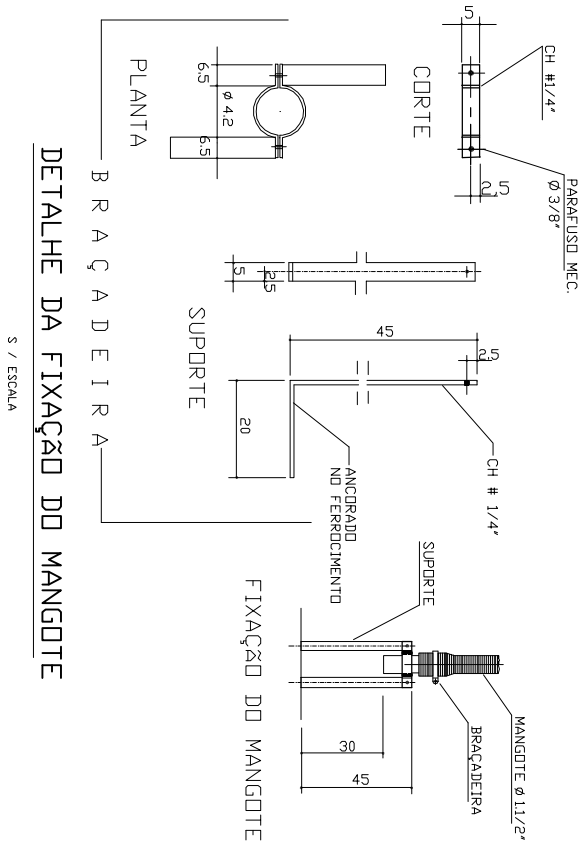
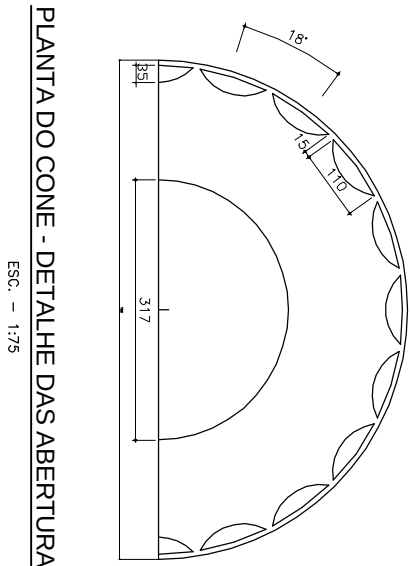
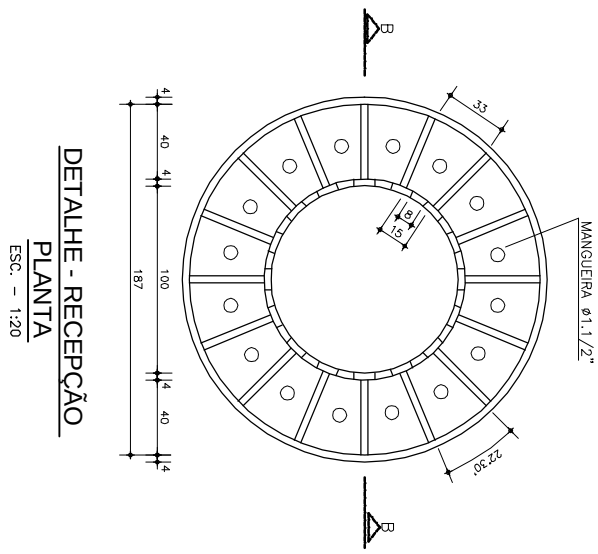
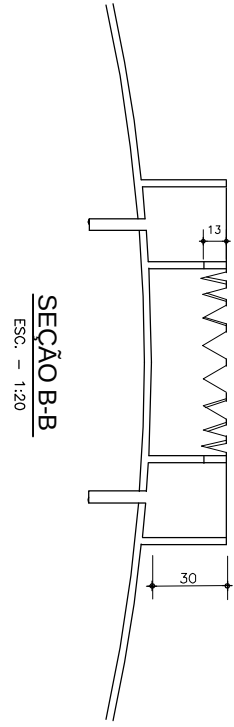
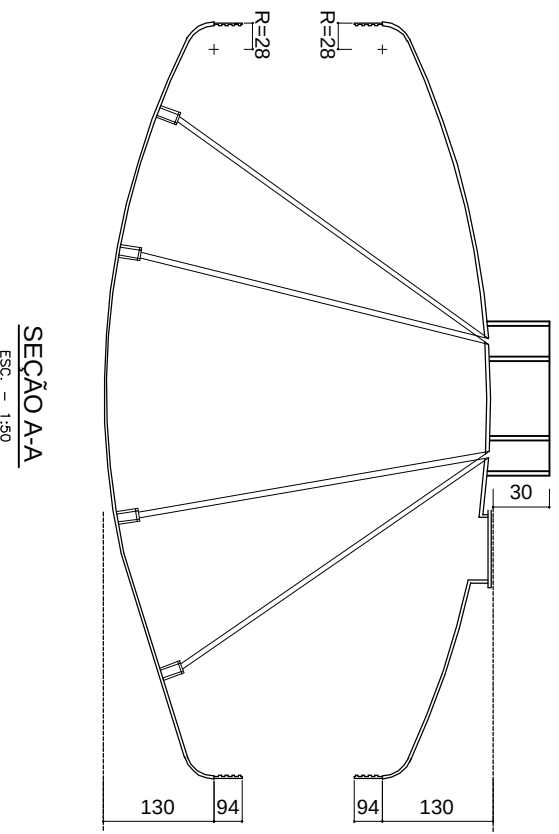
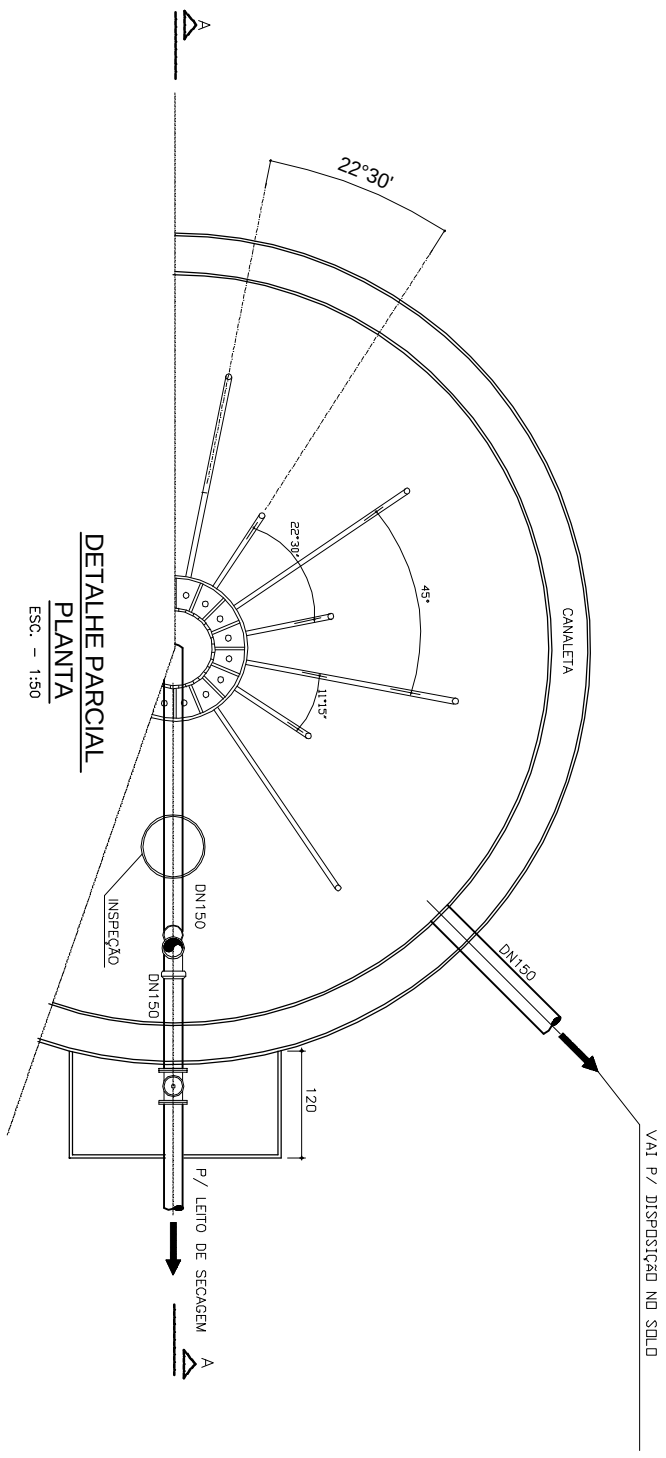


DATA	EXECUT.	APROV.
AL TERAPÇES		

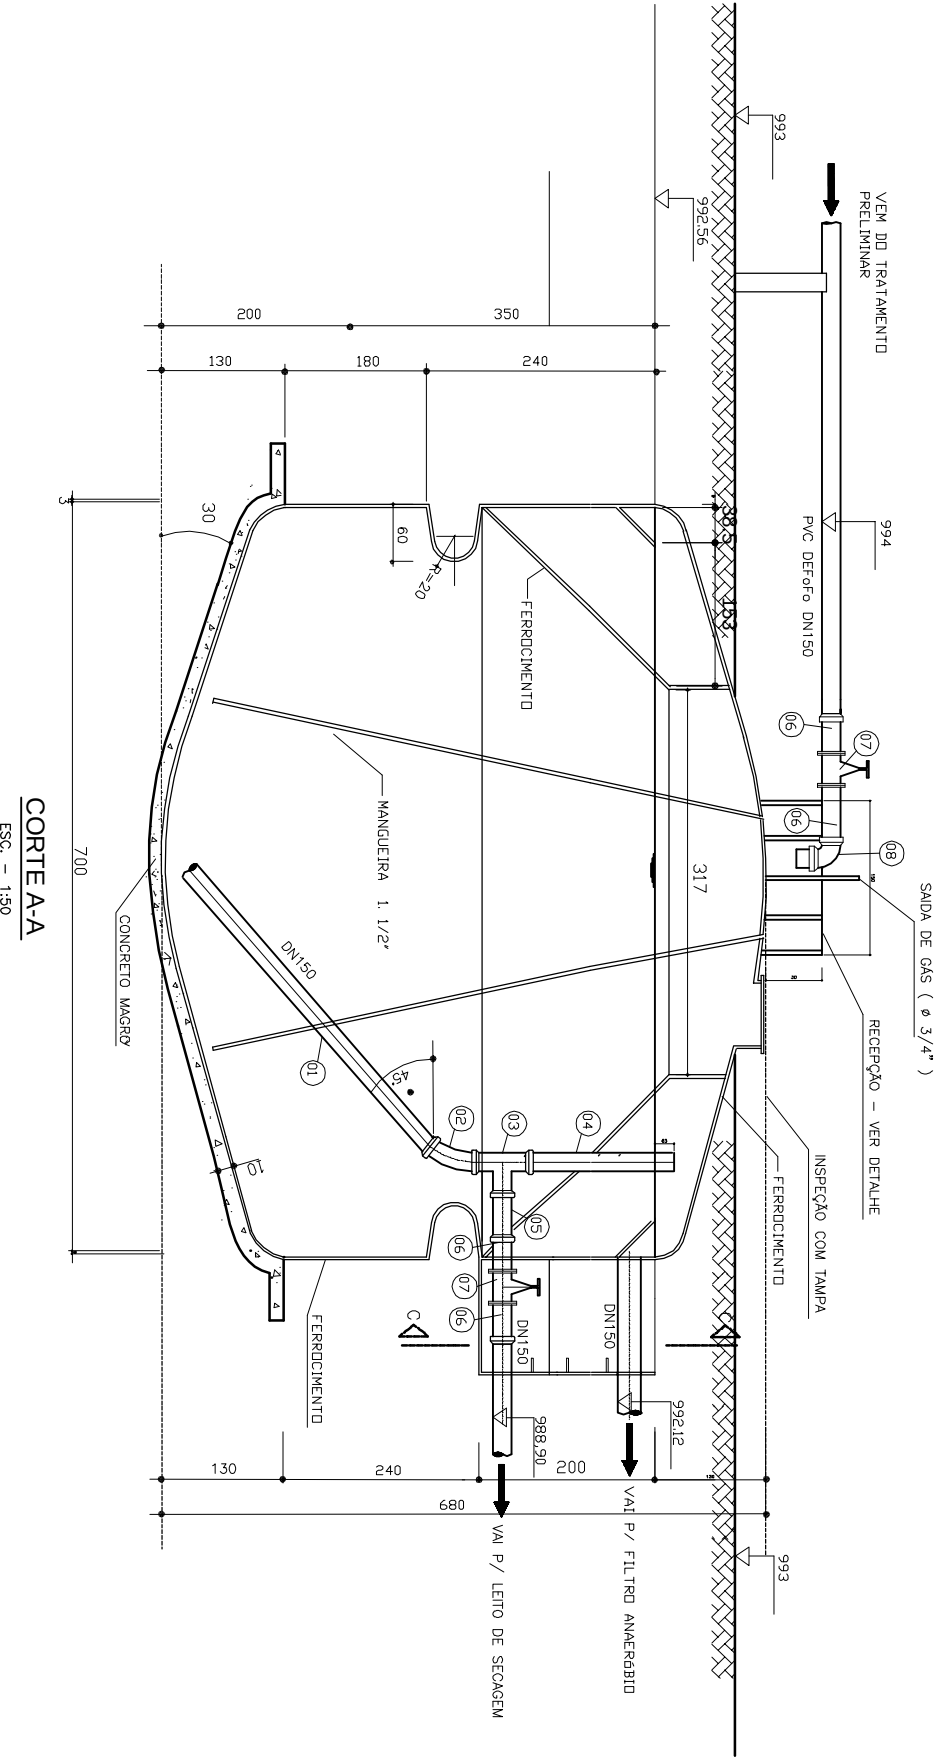

LISTA DE MATERIAIS			
ITEM	DESCRIÇÃO	DIMET	Quant

CAMPUS UNIVERSITÁRIO UNIVERSIDADE DOS VALES DO JEQUITIQUINHA E MACURÍ - UPM/UN BACIA DO SOBERBO				ESCALA	
DIAMANTINA - MG				INDICADA	
ASS.	PROJ.	DATA	VERSO	Nº	
RT	NOME, ANOTA, O FÓRUM	DATA	MATR.	5	
PROJ.	DATA	DATA	MATR.	ARQ	
SISTEMA DE ESGOTAMENTO SANITÁRIO					
ESTÁÇÃO DE TRATAMENTO DE ESGOTOS - ETE					
REATOR AMARELO (EM FERROCIMENTO)					
PLANTA, CORTES, DETALHES					