


IS PNE MAS. 01
ESCALA: 1/20

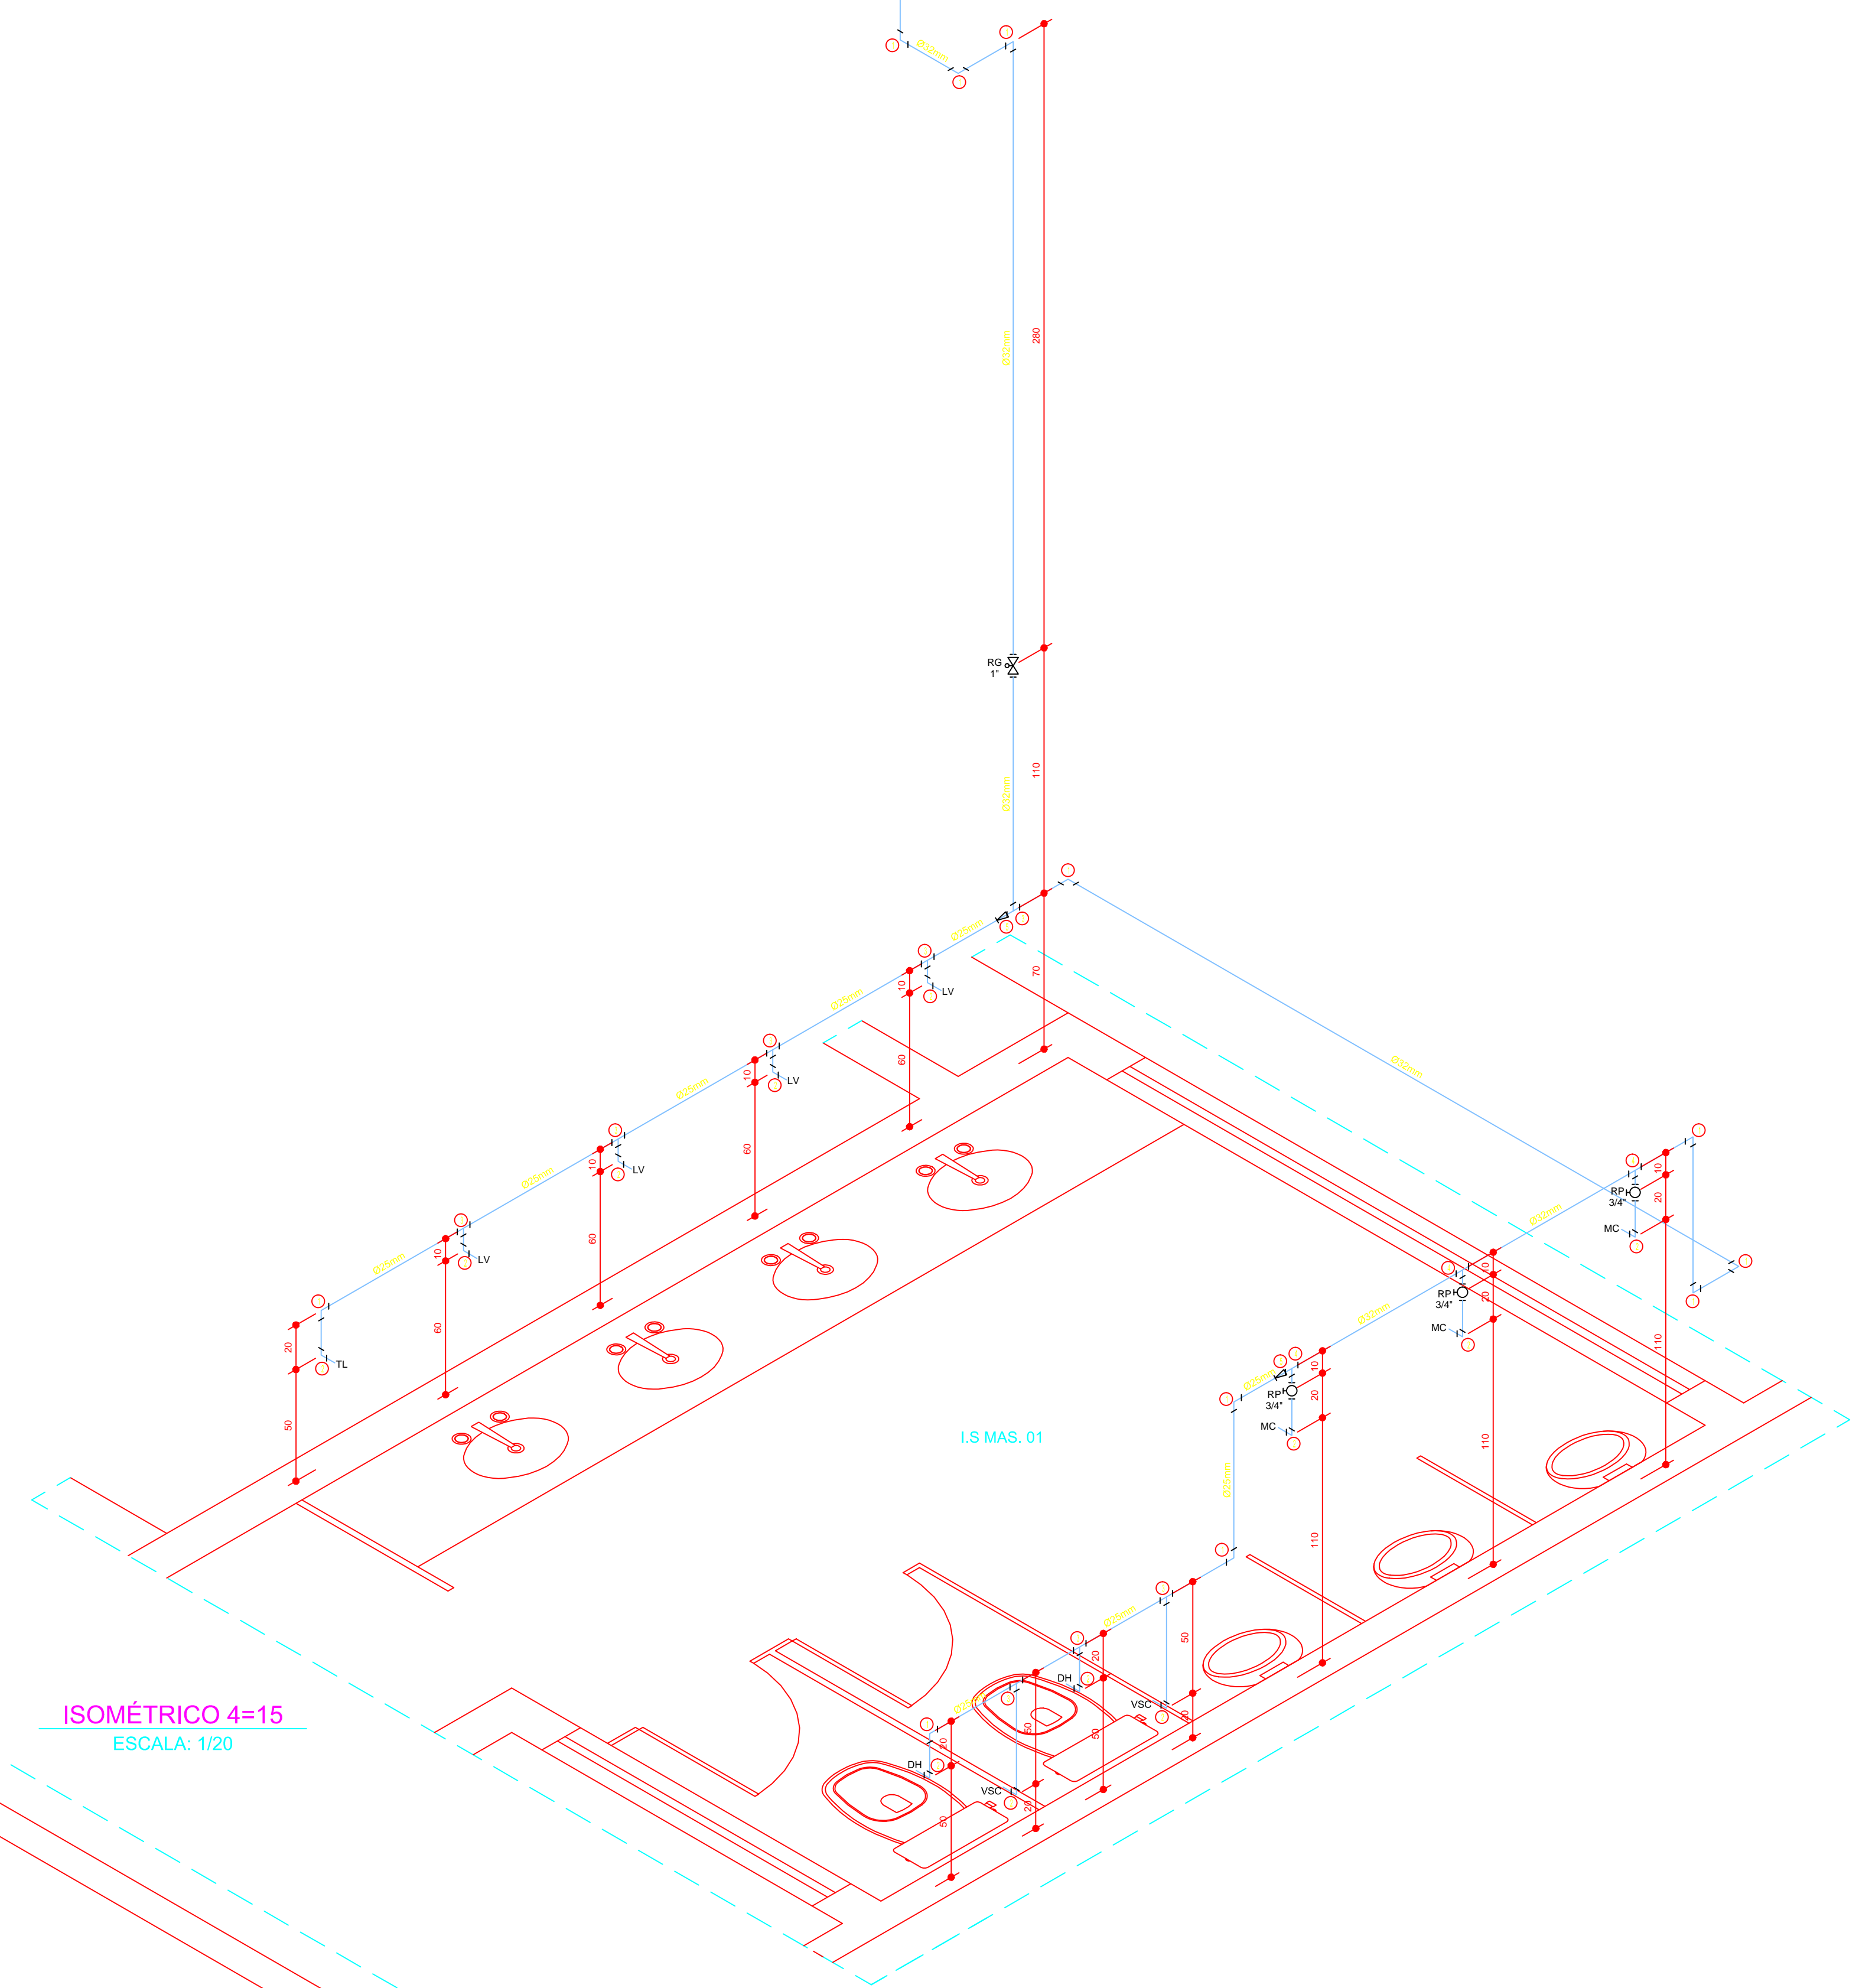

IS MAS. 01
ESCALA: 1/20

IS PNE MAS. 01
ESCALA: 1/20

IS MAS. 01
ESCALA: 1/20

REG LABORATORIO 02

- 500-00000-00000-00000
1. Canal 50 milímetros
 2. Juntas 1/2" para 1/2" tubos
 3. 1/2" de diâmetro
 4. 1/2" de diâmetro 90° cotovelo
 5. 1/2" de diâmetro cotovelo 45°
 6. 1/2" de diâmetro cotovelo 90°
 7. Adaptador para 1/2" de diâmetro

PROJETO	DATA	DESENHADOR	REVISOR
COMERCIAL			
UNIVERSIDADE FEDERAL DOS VALES DO JEQUITINHONHA E MUCURI			
16.888.315/0001-57			
ENG. CIVIL EDUARDO OLIVEIRA NEVES			
CREA MG 48.855-D			
V 1	AGO / 2010	EDUARDO NEVES	05/10