


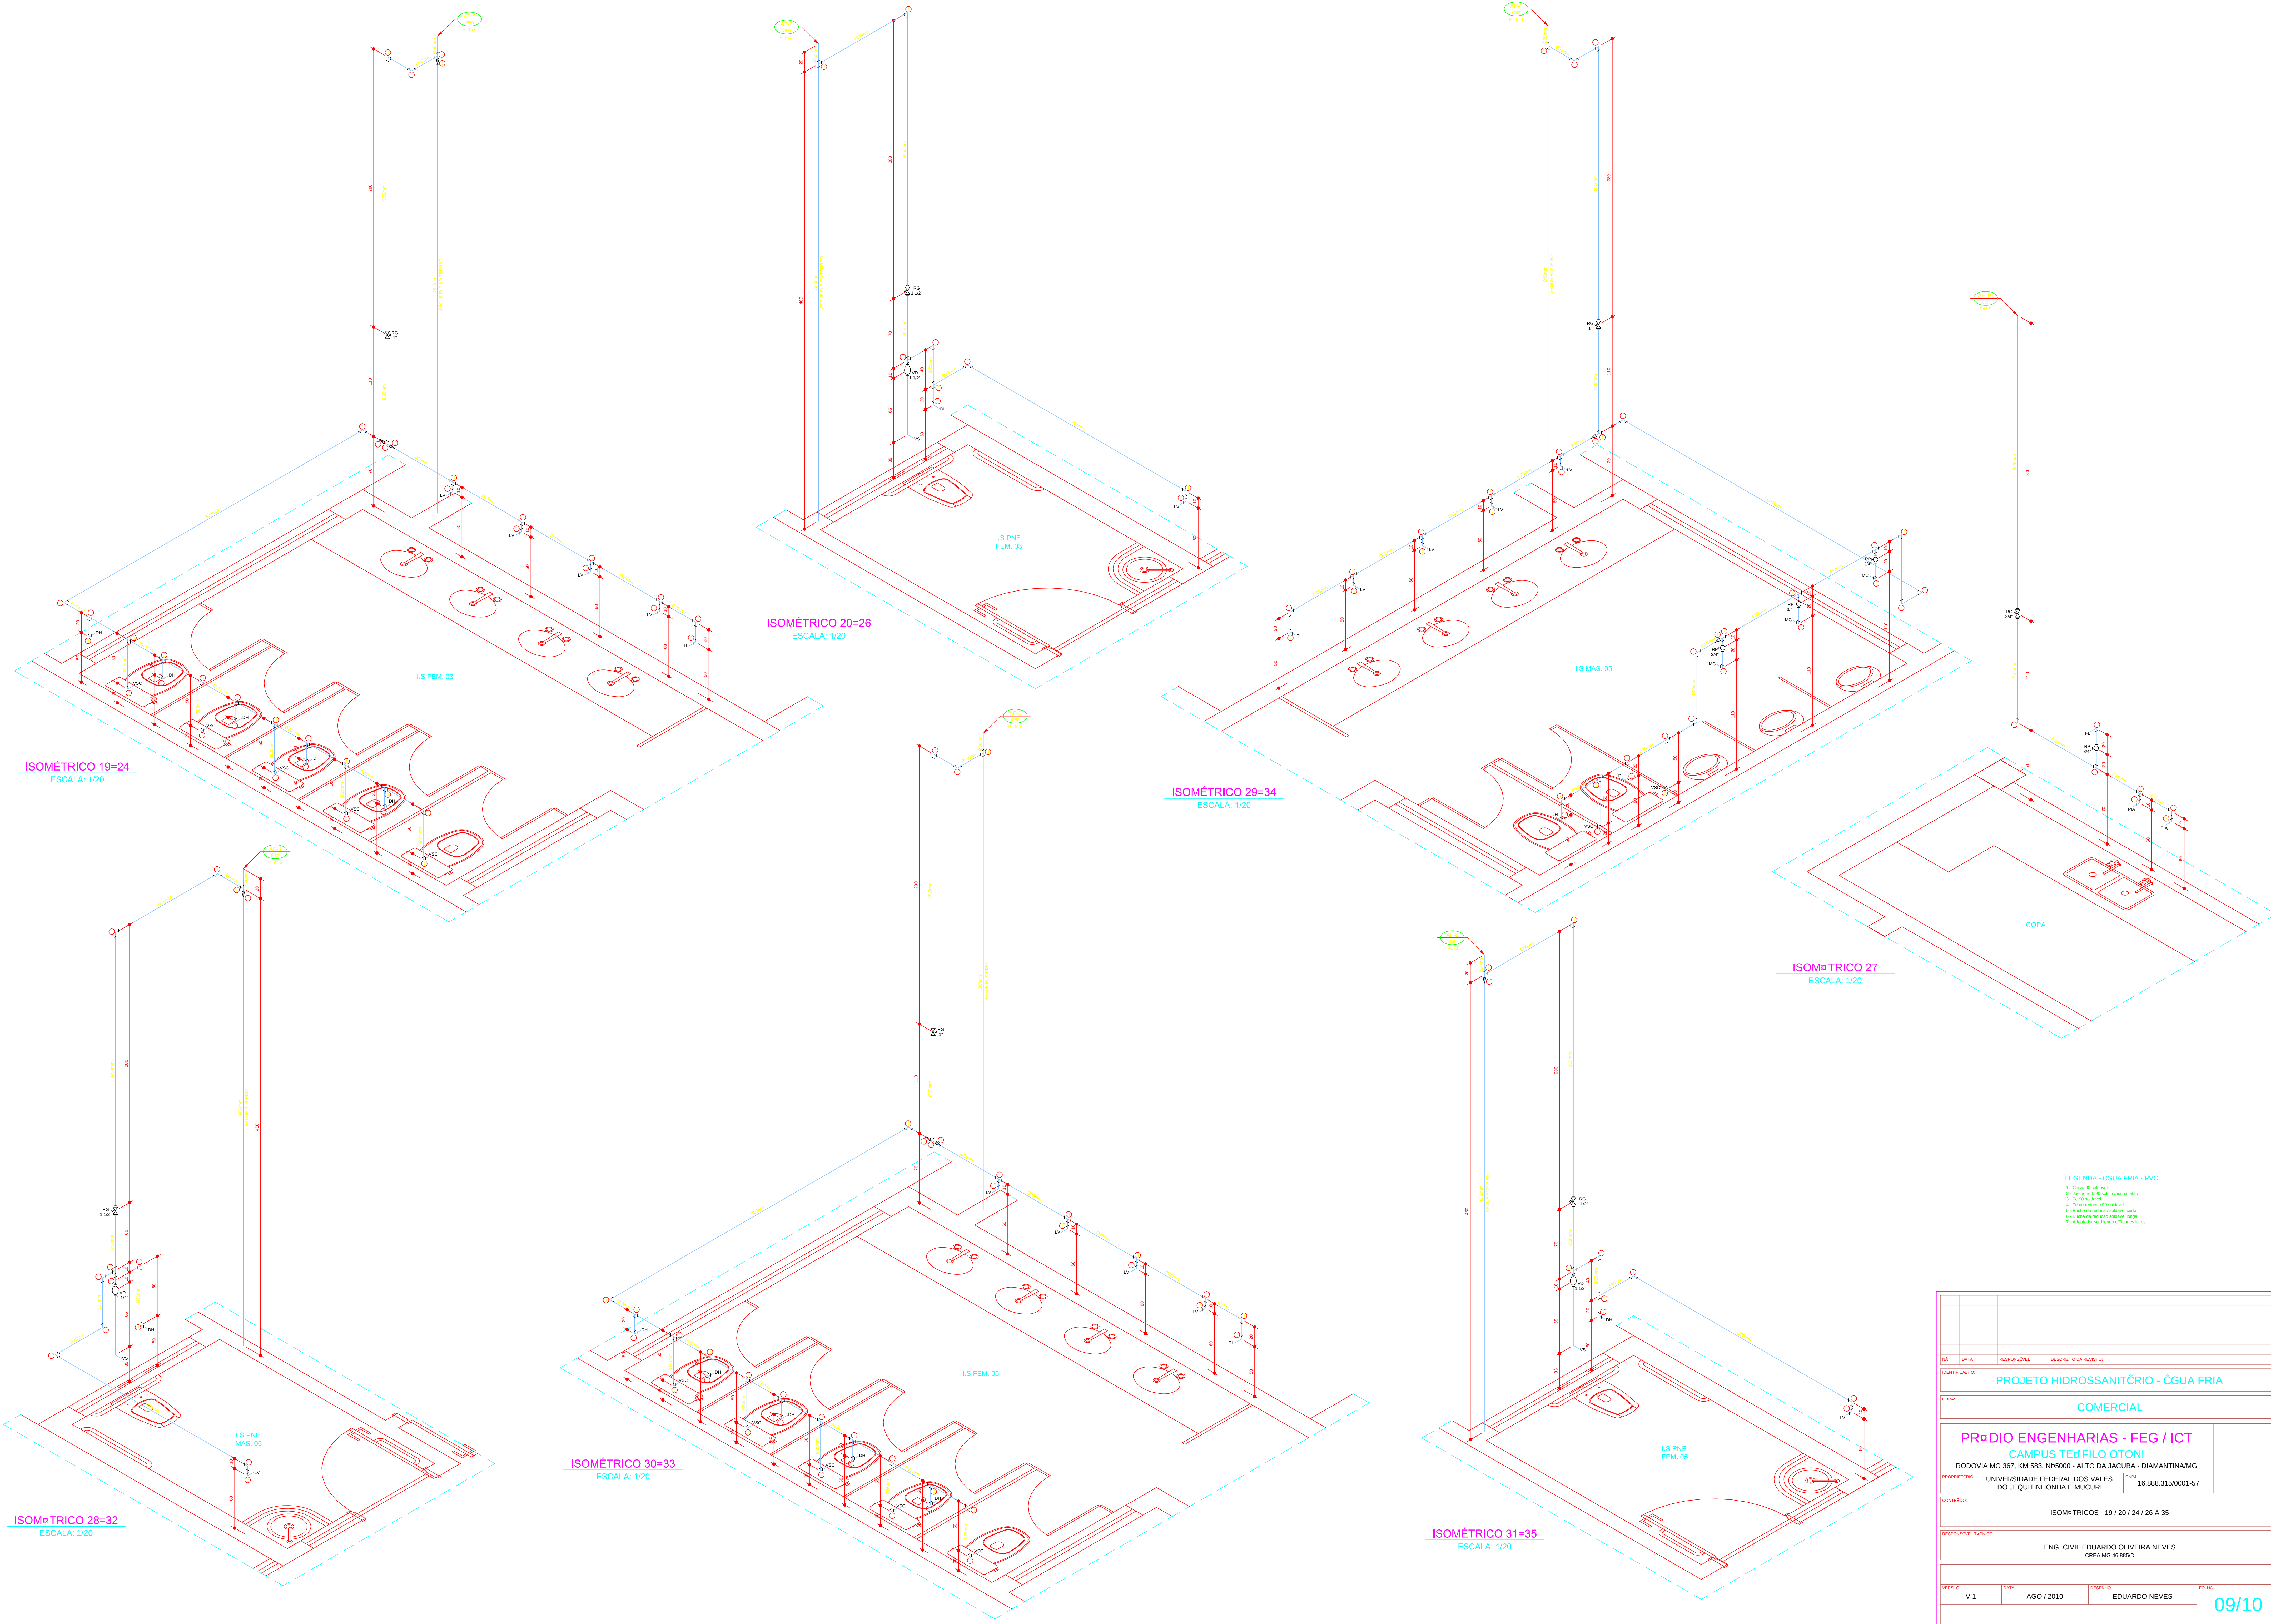

LEGENDA - ÁGUA FRIA - PVC

- 1 - Curva 90° soldável
- 2 - Juntão de 90° soldável
- 3 - Tê soldável
- 4 - Tê de redução soldável
- 5 - Bucha de redução soldável curta
- 6 - Bucha de redução soldável longa
- 7 - Adaptador 4x4 longo e flanges fixos

IA	DATA	RESPONSÁVEL	DESCRIÇÃO	O DA REVISÃO	
IDENTIFICADOR: PROJETO HIDROSSANITÁRIO - ÇGUA FRIA					
DESCRIÇÃO: COMERCIAL					
PRºDIO ENGENHARIAS - FEG / ICT CAMPUS TeºFILO OTONI RODOVIA MG 367, KM 583. Nº5000 - ALTO DA JACUBA - DIAMANTINA/MG					
PROPRIETÁRIO:	UNIVERSIDADE FEDERAL DOS VALES DO JEQUITINHONHA E MUCURI			CNPJ:	16.888.315/0001-57
CONTEÚDO: ISOMºTRICOS - 19 / 20 / 24 / 26 A 35					
RESPONSÁVEL TÉCNICO: ENG. CIVIL EDUARDO OLIVEIRA NEVES CREA MG 46.885/D					
VERSÃO:	DATA:	DESENHO:		FOLHA:	
V 1	AGO / 2010	EDUARDO NEVES		09/10	