




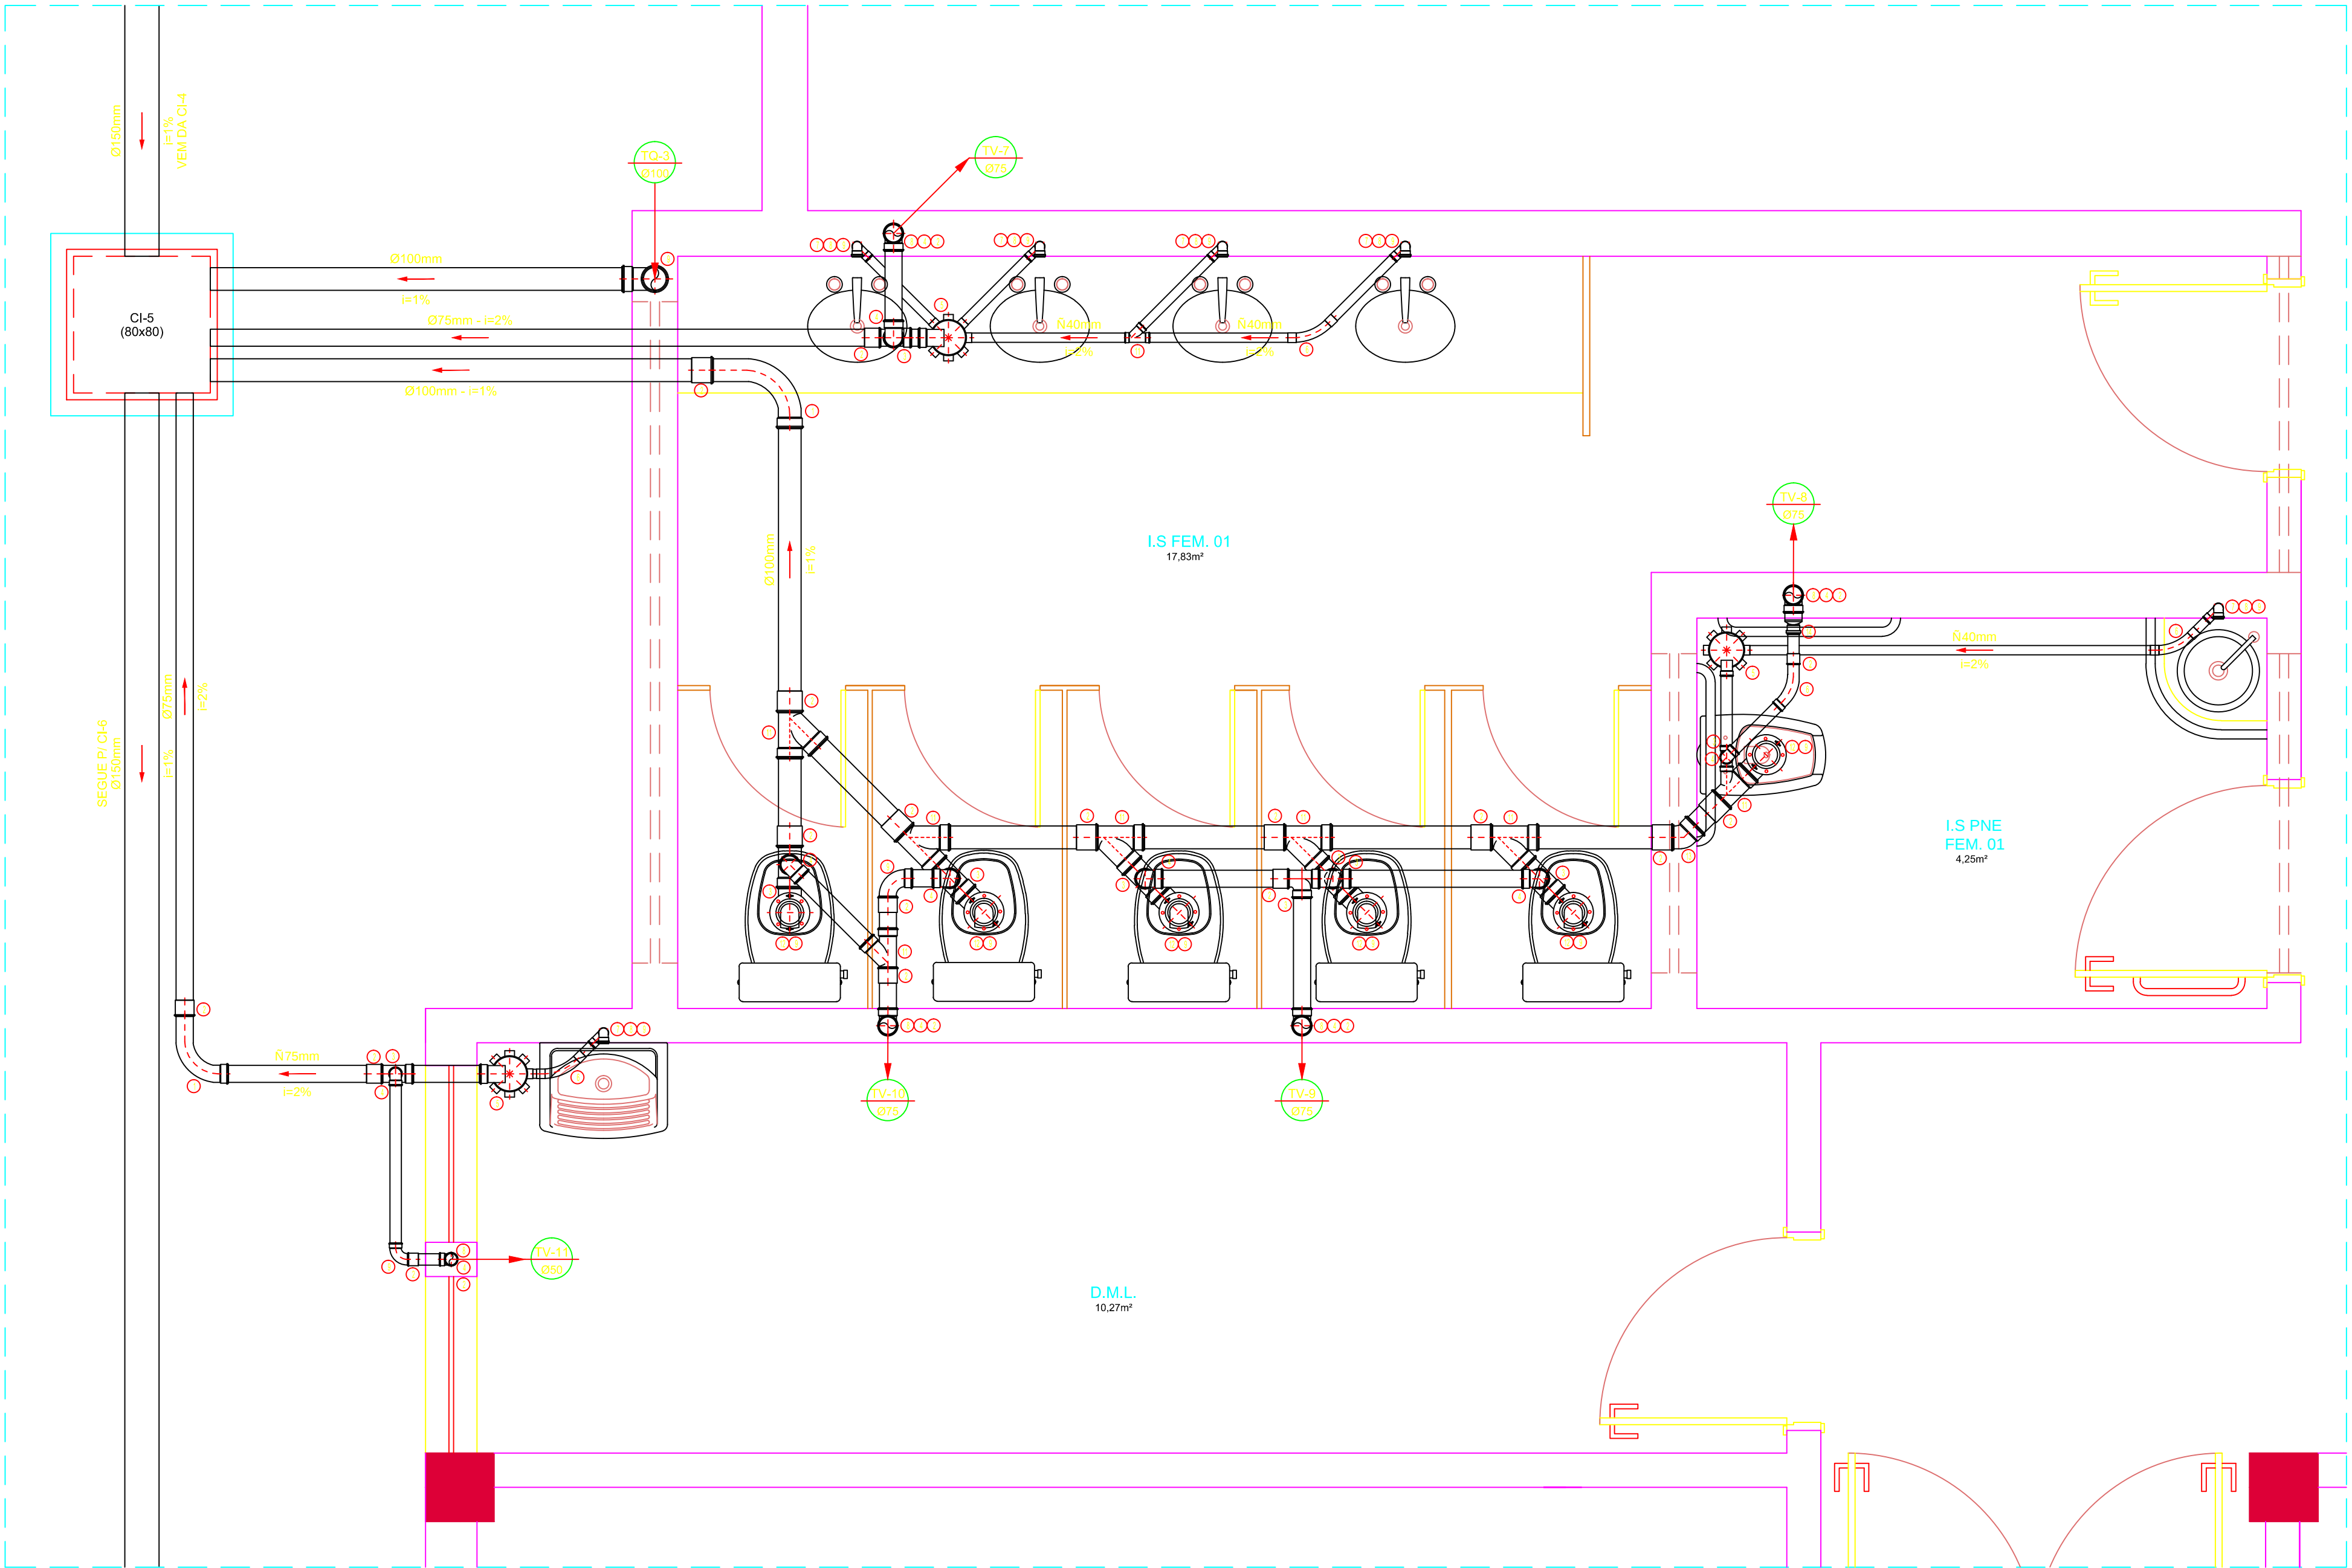

DETALHE 4=9
ESCALA: 1/20

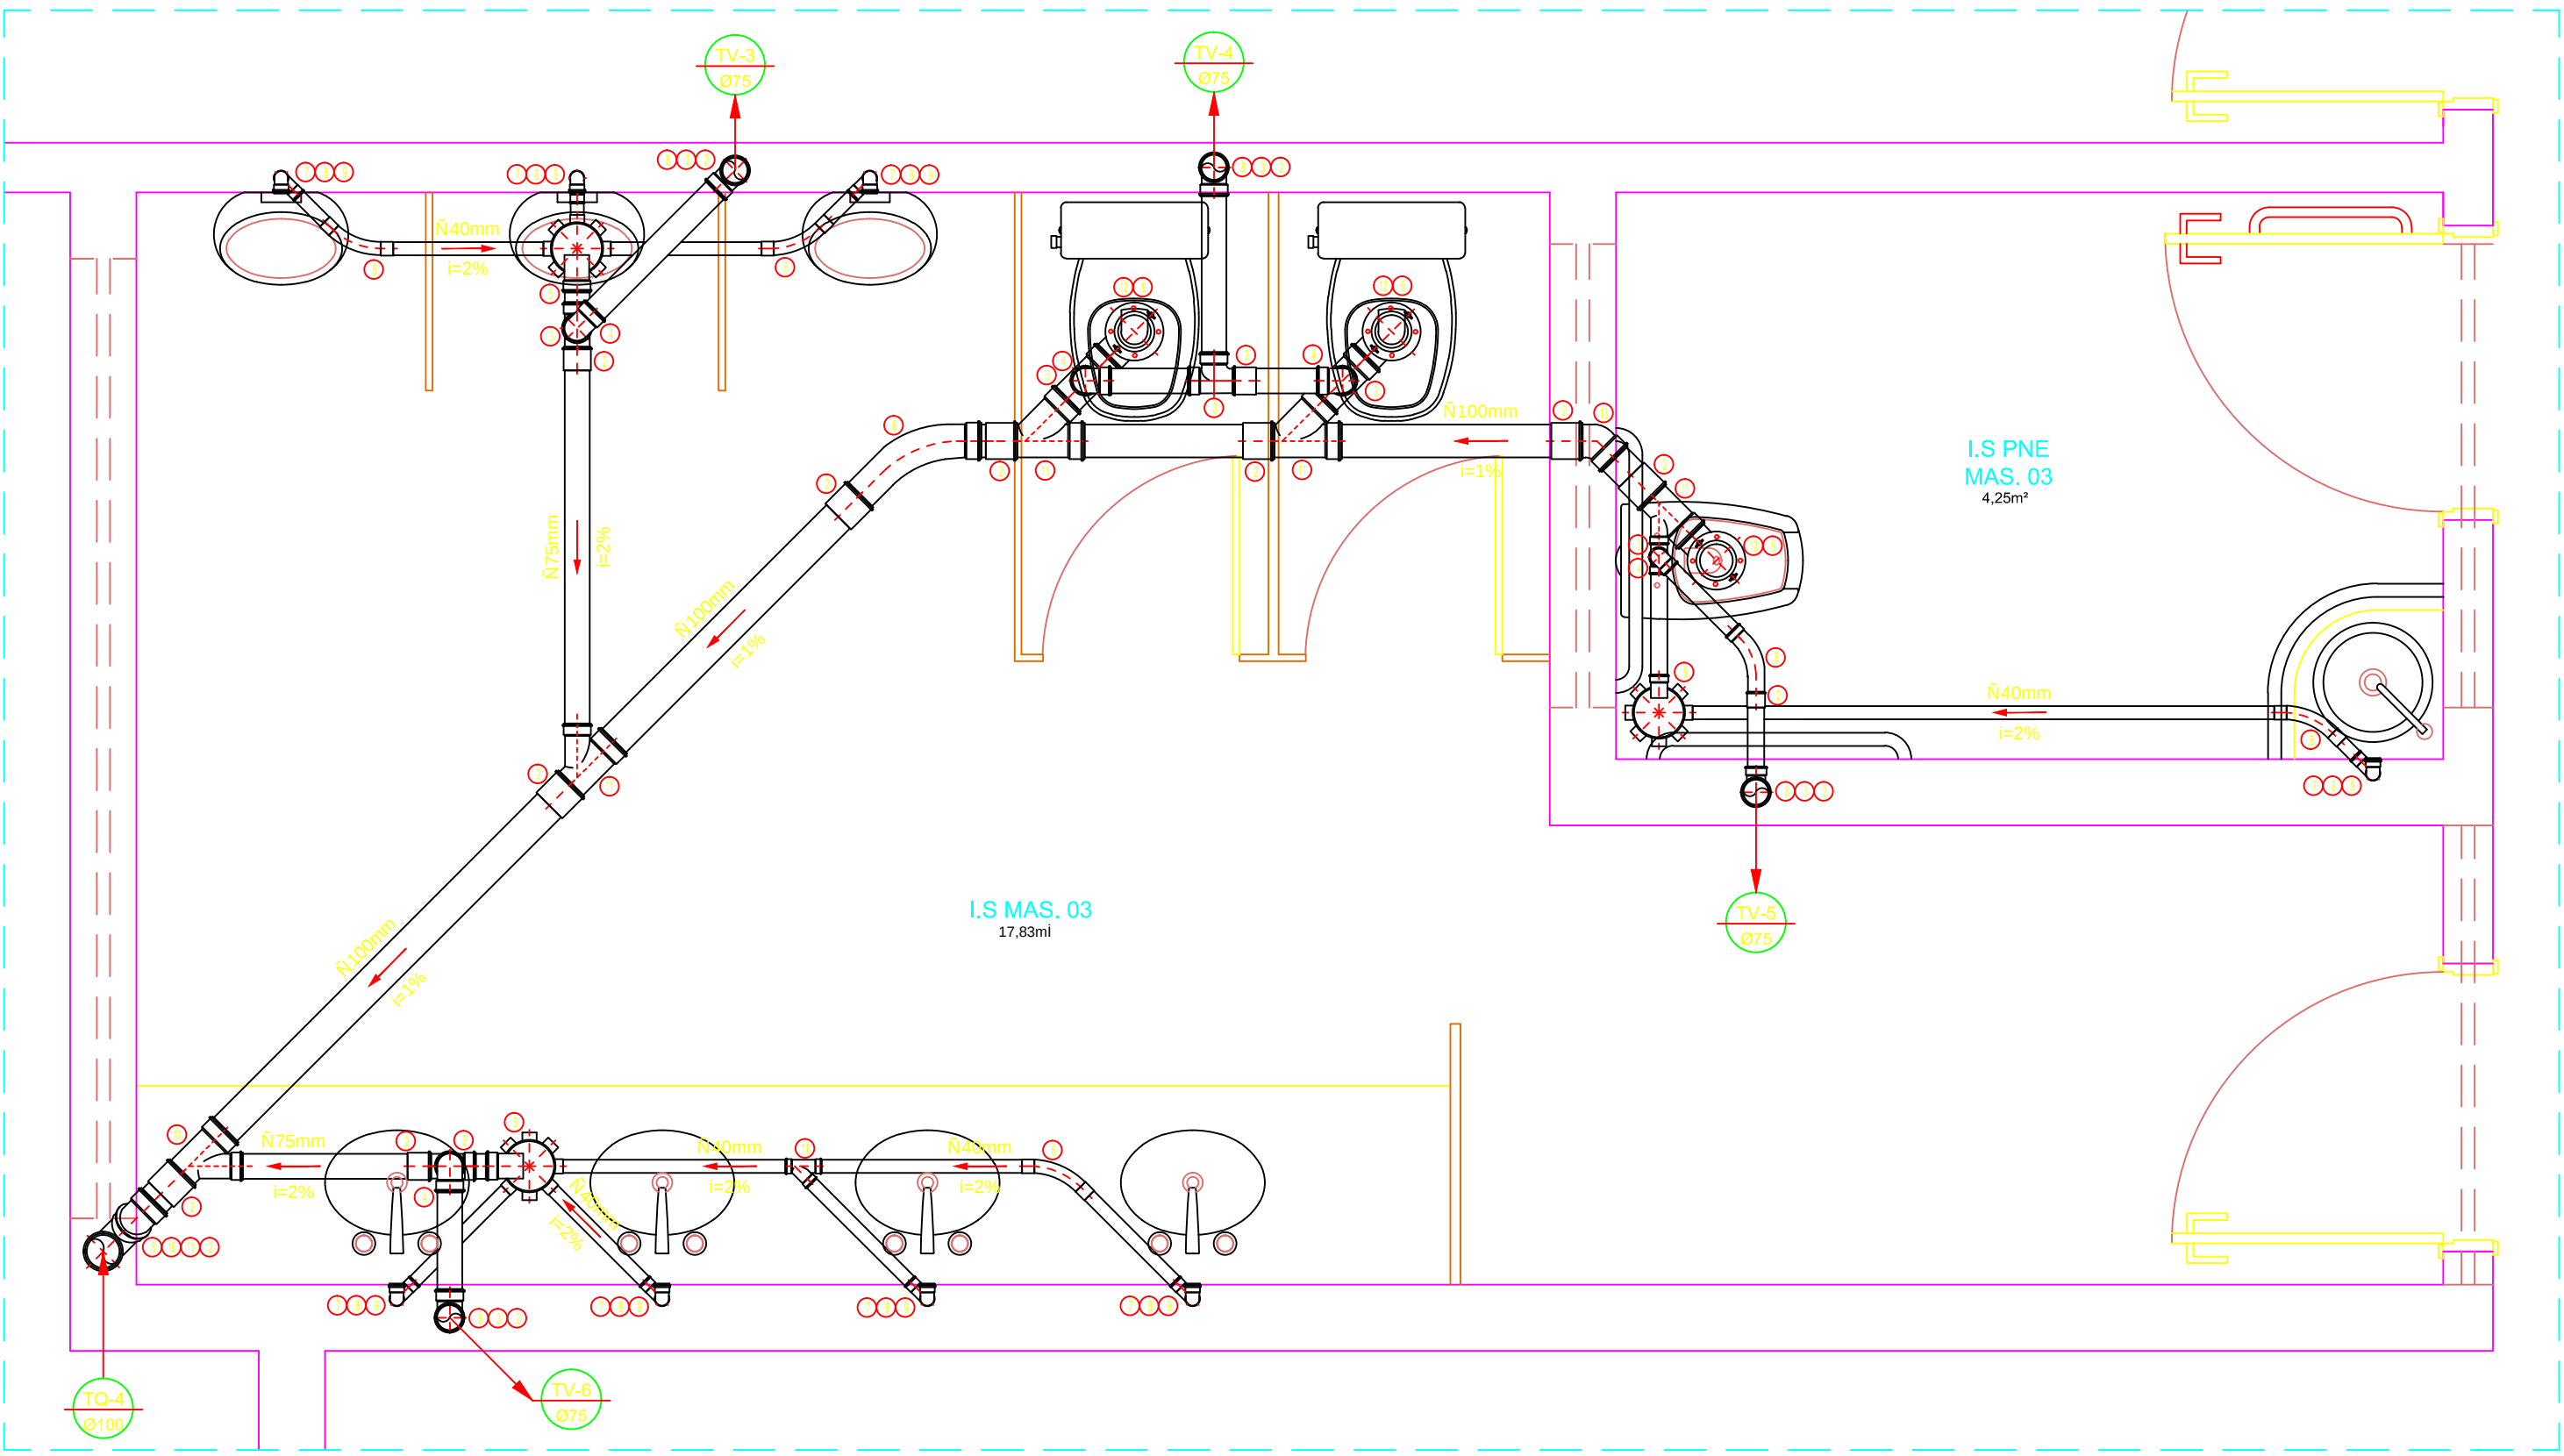

DETALHE 11=15
ESCALA: 1/20

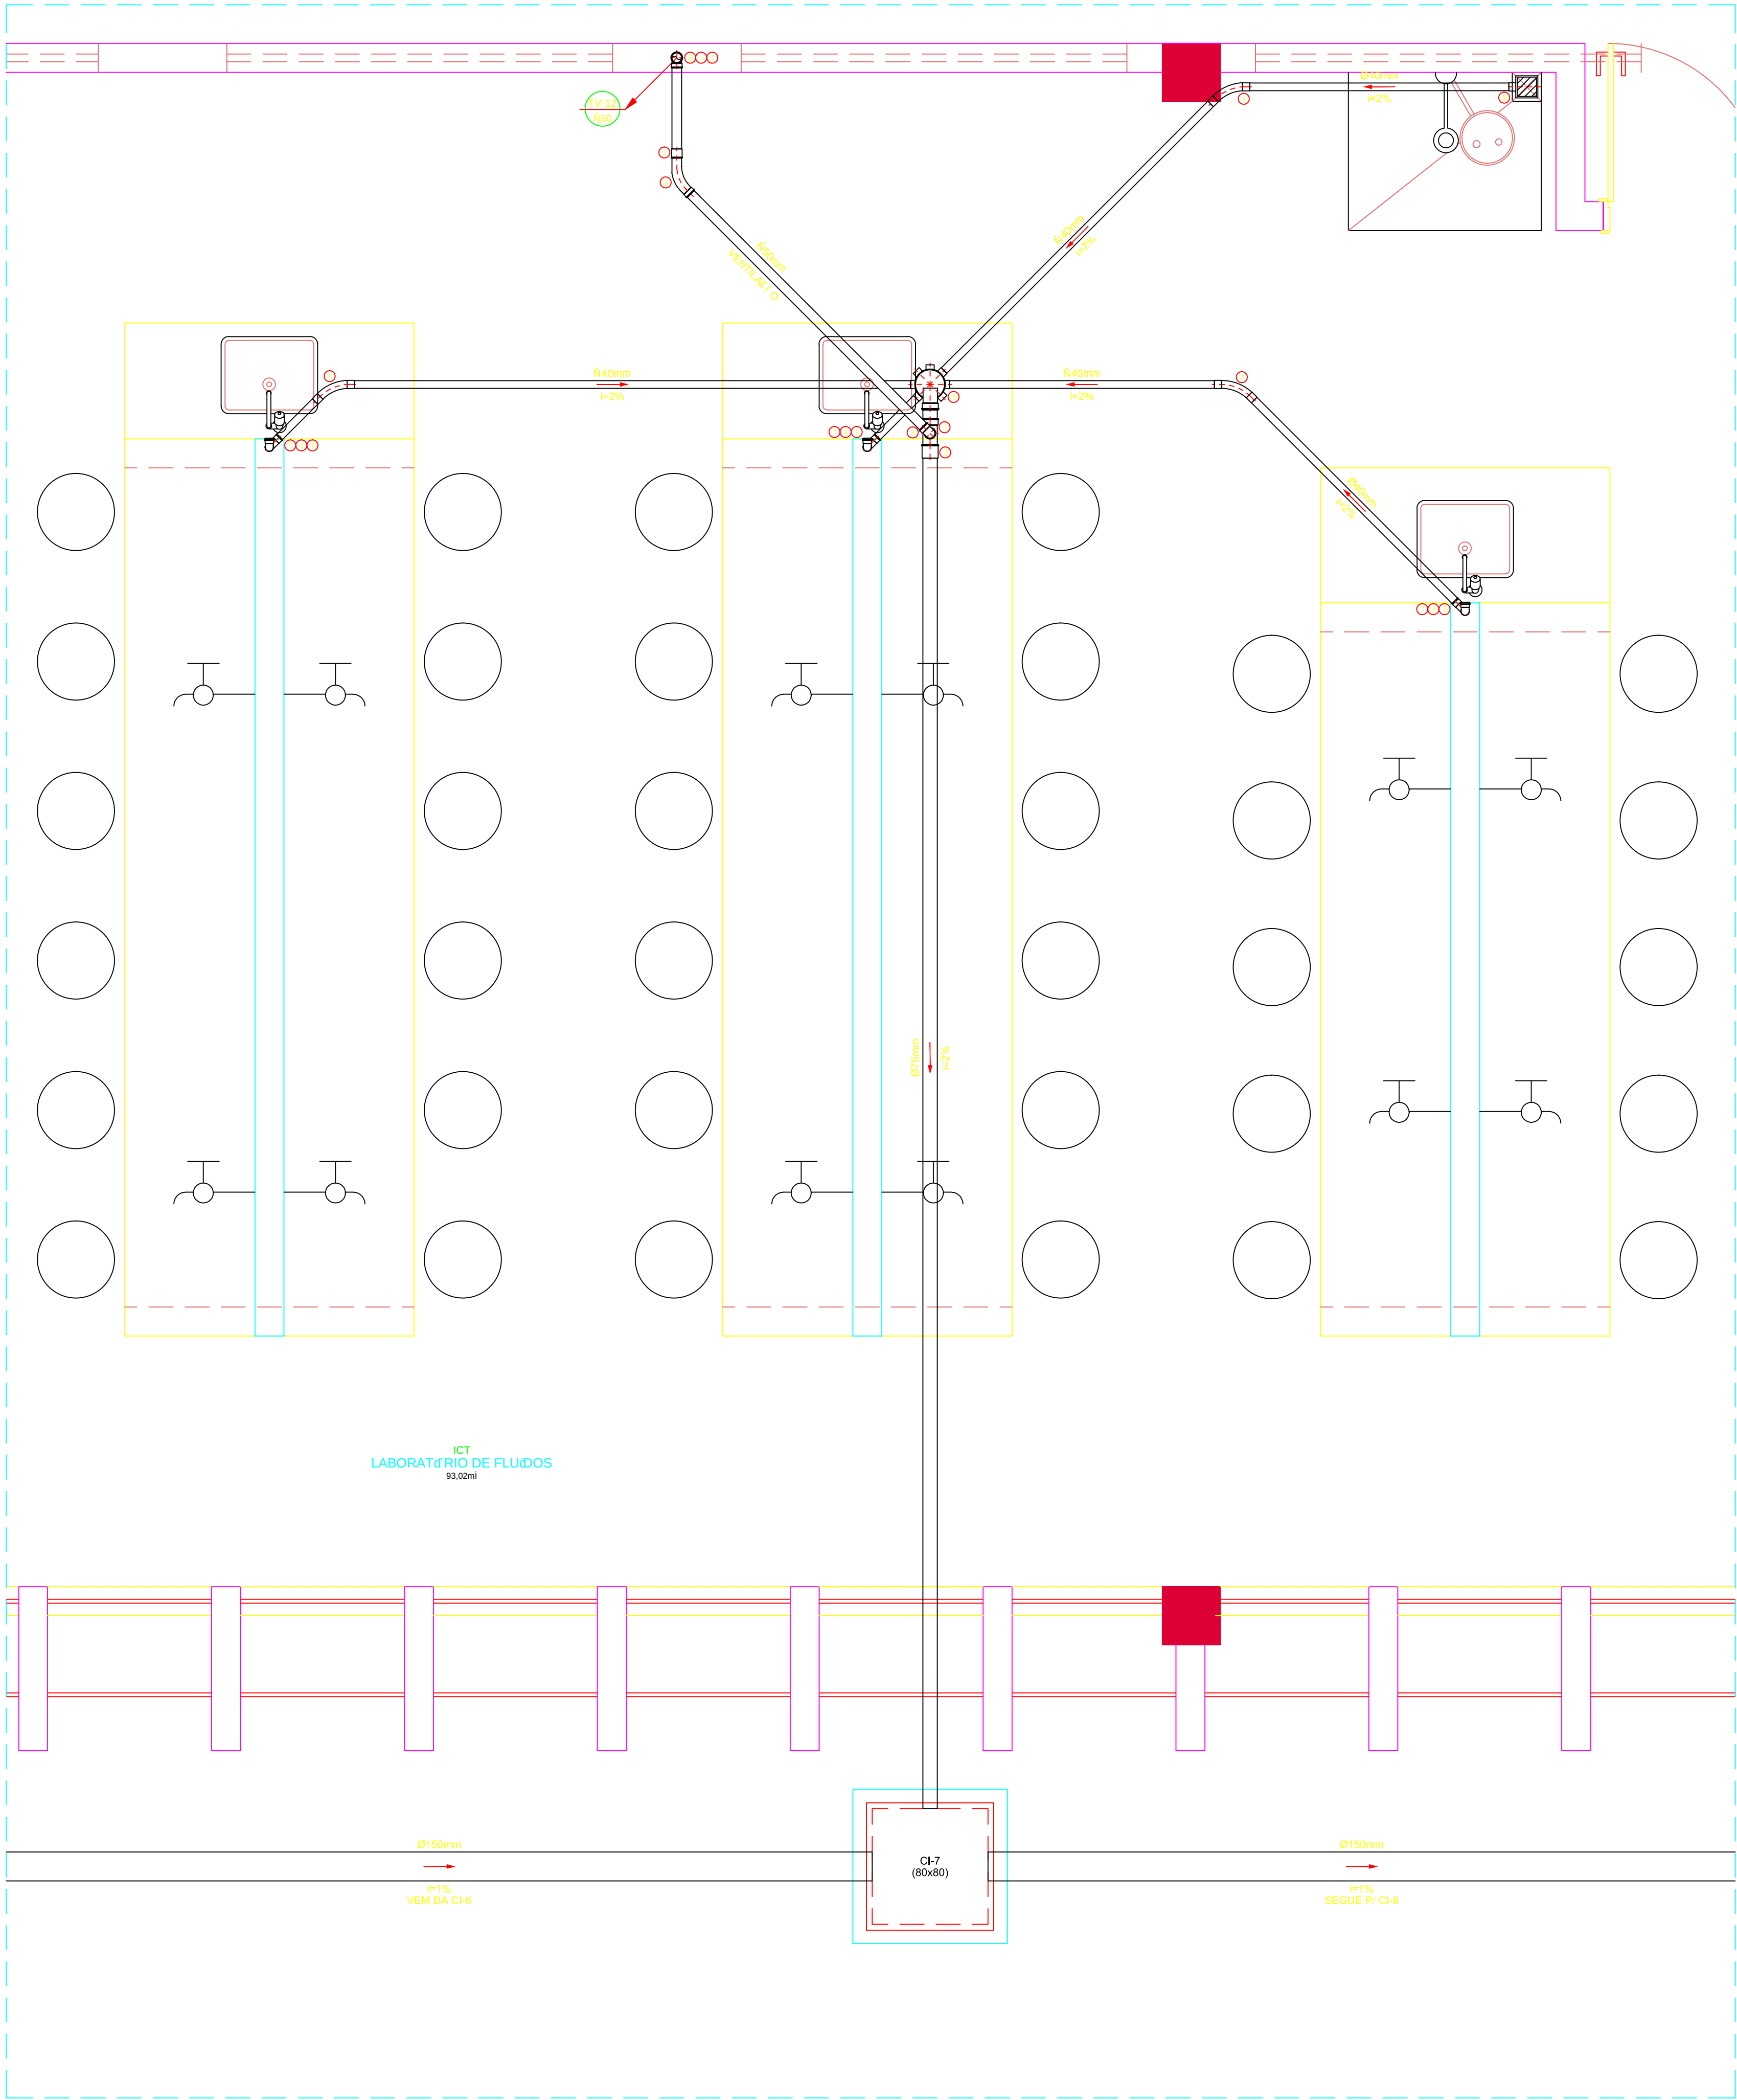

DETALHE 5
ESCALA: 1/20

- LEGENDA - ESGOTO - PVC
- 1- CURVA 90° longa
 - 2- LIGAÇÃO 90°
 - 3- TE curvado
 - 4- SIFONADO 90°
 - 5- CAIXA UIVADA porta grelha quadrada
 - 6- CURVA 45° longa
 - 7- Junte 90° grau Com bucha para anel 50x
 - 8- TUBO PVC REDUZO
 - 9- CURVA 90° curta
 - 10- BUCHA 90° para anel 50x
 - 11- Junte 45°
 - 12- LIGAÇÃO 45° para anel 50x
 - 13- CURVA 45° curta
 - 14- Produto concreto 50x
 - 15- SIFONADO 45°
 - 17- CAIXA UIVADA diâmetro (250mm)

Nº	DATA	RESPONSÁVEL	DESCRIÇÃO DO DIA REVISÃO
IDENTIFICAÇÃO			
PROJETO HIDROSSANITÁRIO - ESGOTO			
DESCRIÇÃO			
COMERCIAL			
PRÓDIO ENGENHARIAS - FEG / ICT		CNPJ 16.888.315/0001-57	
CAMPUS TET FILO OTONI			
RODOVIA MG 367, KM 583, NP5000 - ALTO DA JACUBA - DIAMANTINA/MG			
PROPRIETÁRIO	UNIVERSIDADE FEDERAL DOS VALES DO JEQUITINHONHA E MUCURI		
CONTÉÚDO			
DETALHES - 4 / 5 / 9 / 11 / 15			
RESPONSÁVEL TÉCNICO			
ENG. CIVIL EDUARDO OLIVEIRA NEVES CREA MG 48.885/D			
VERSÃO	DATA	DESENHO	FOLHA
V 1	AGO / 2010	EDUARDO NEVES	05/08