




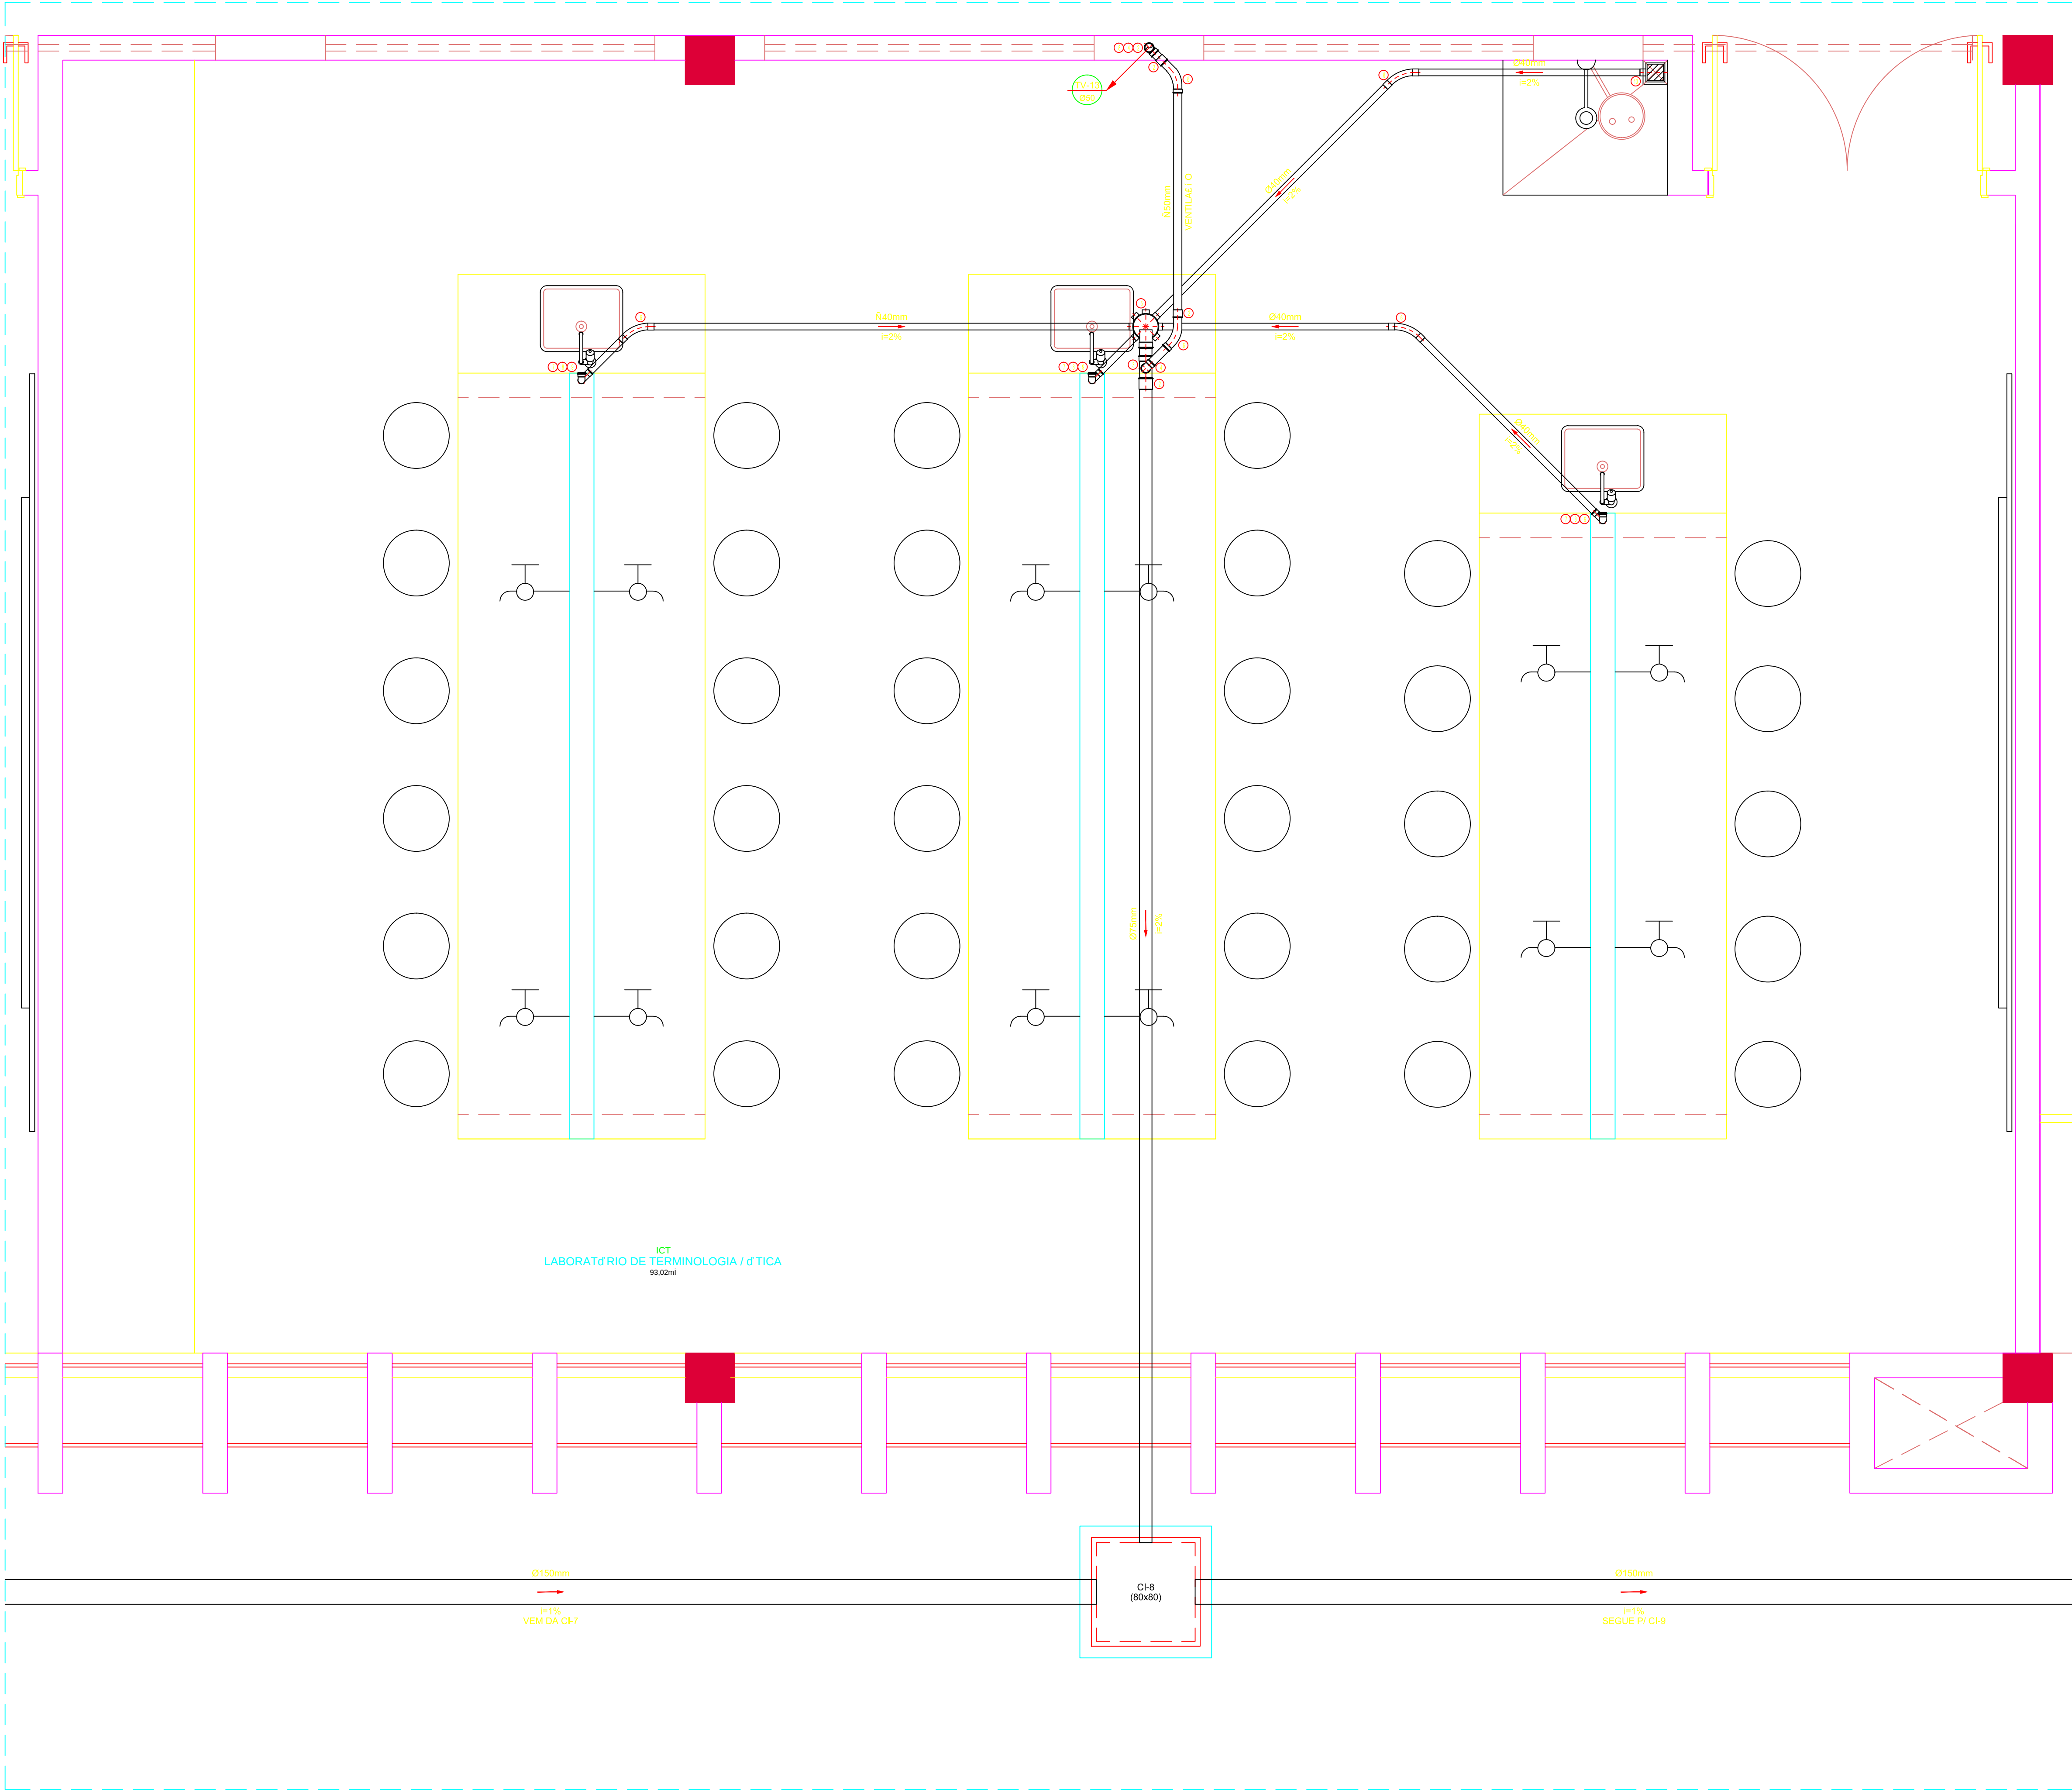


DETALHE 6
ESCALA: 1/20

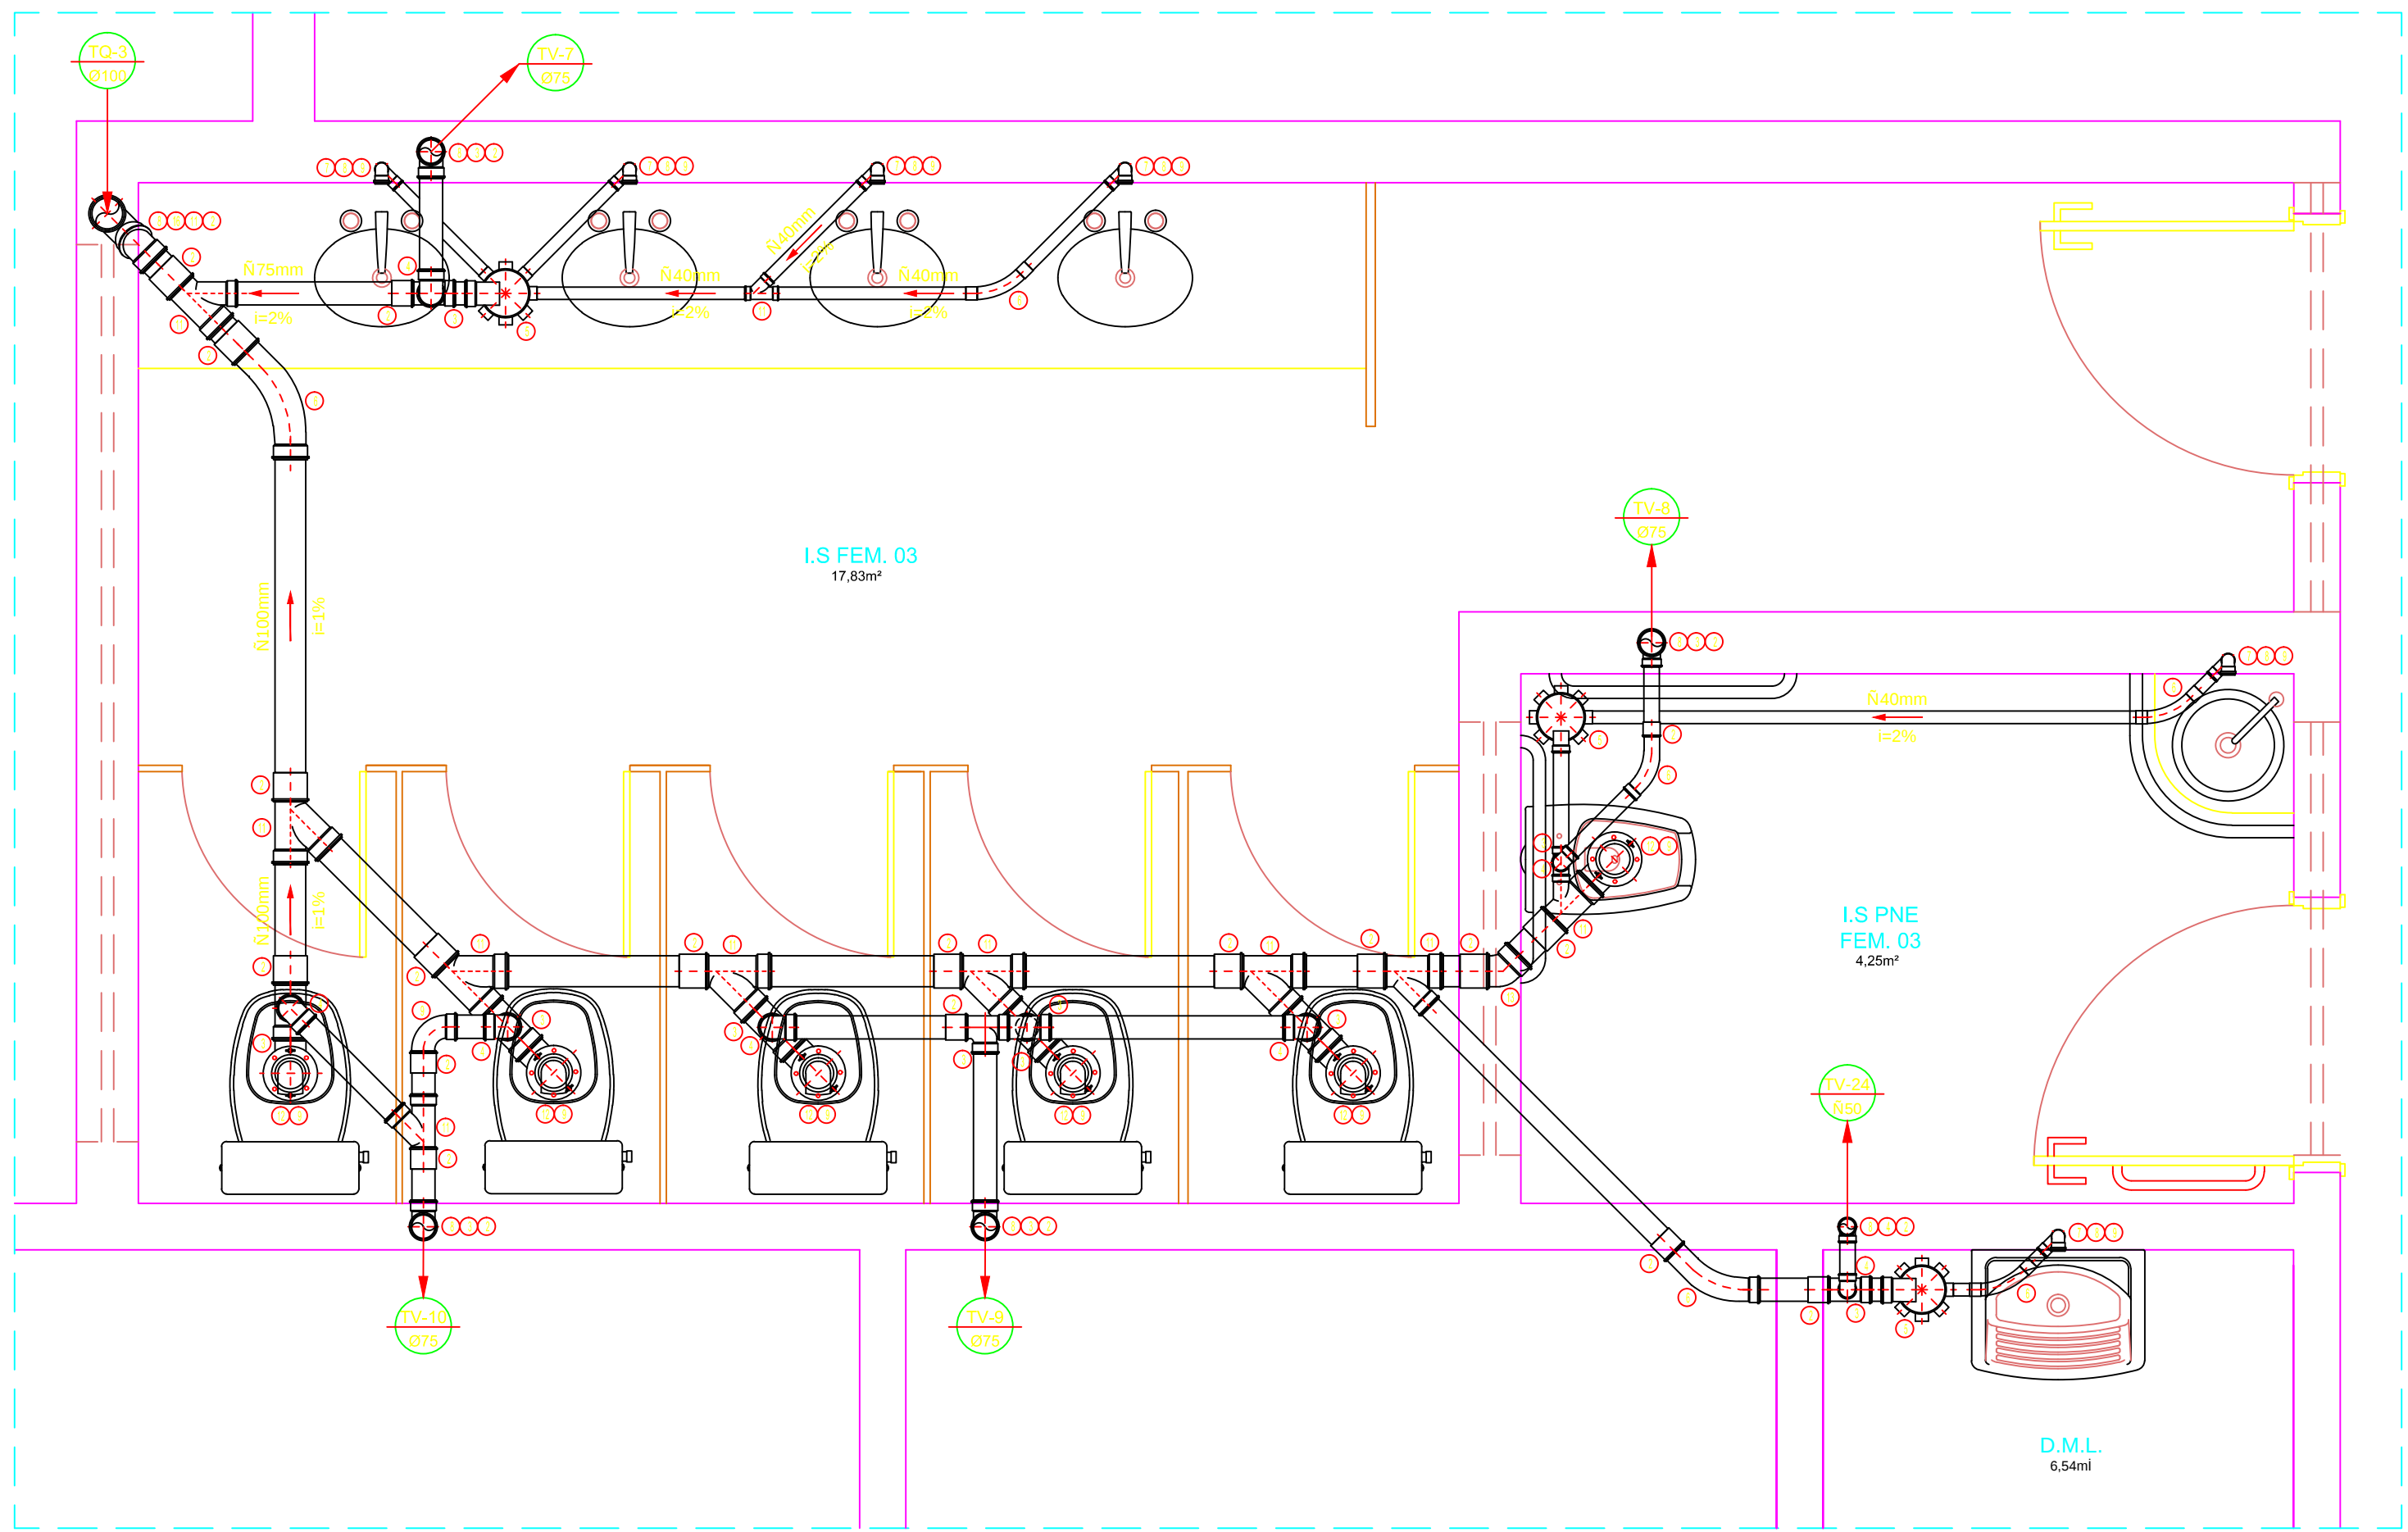

DETALHE 12-14
ESCALA: 1/20

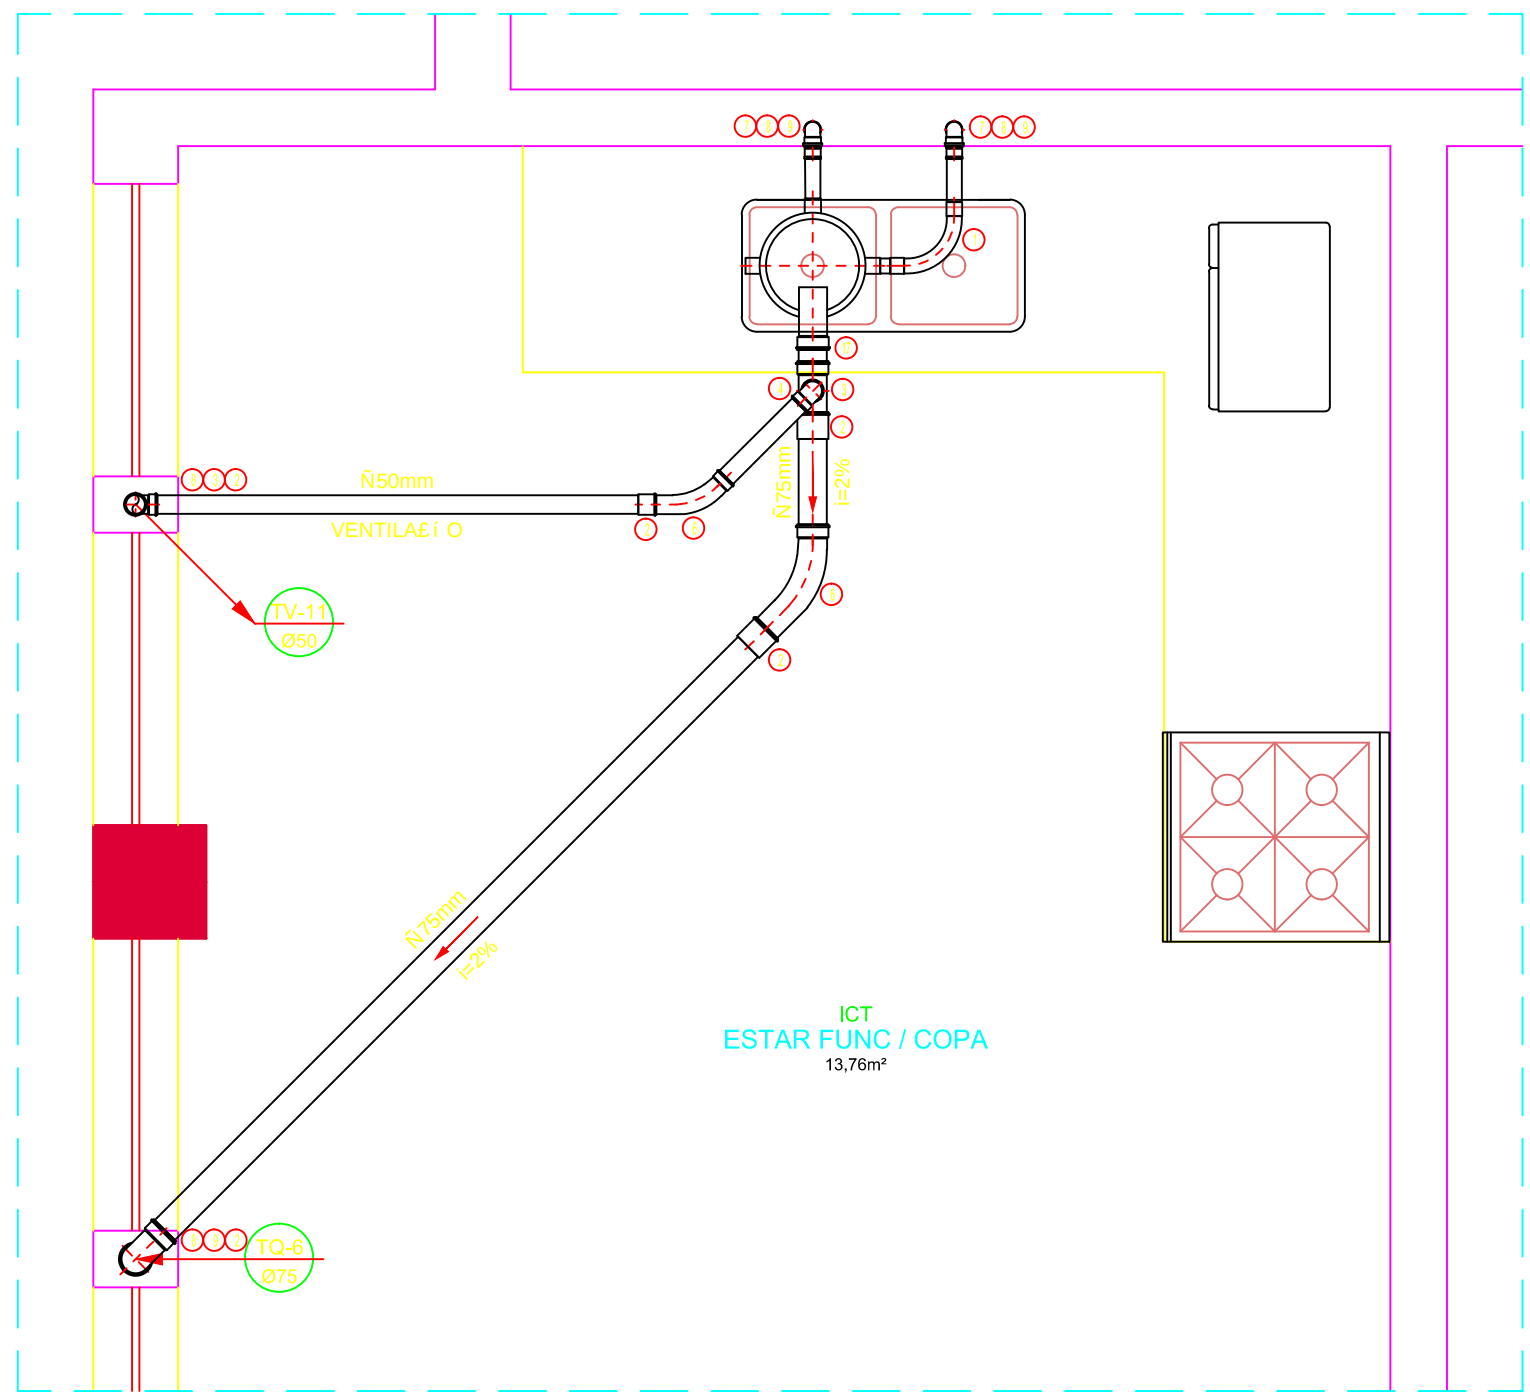

DETALHE 13
ESCALA: 1/20

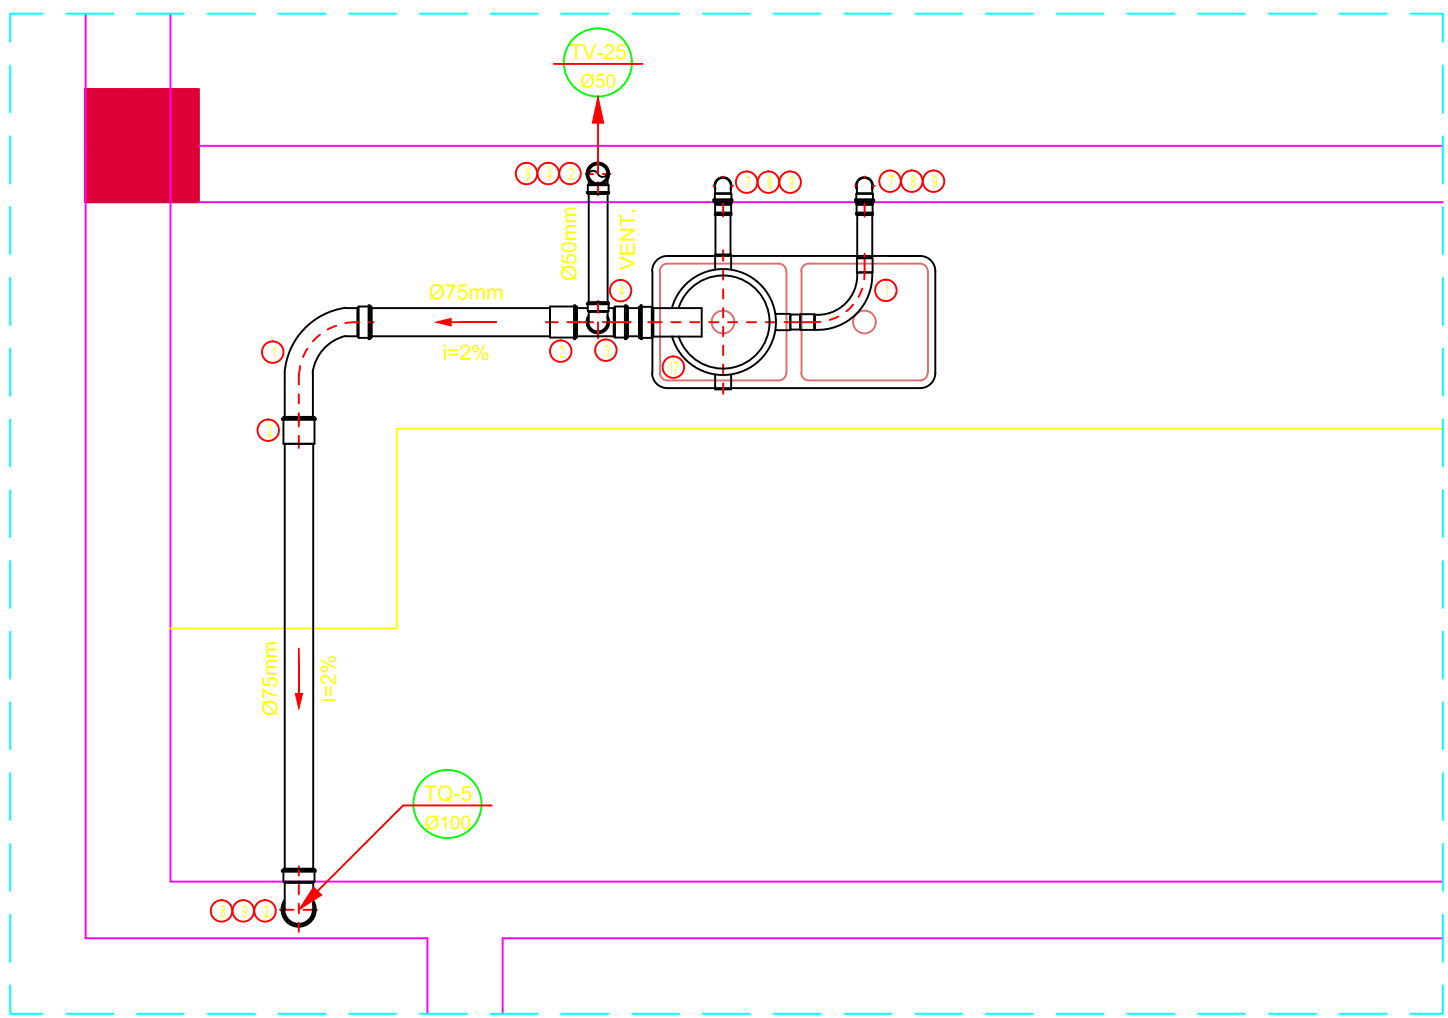

DETALHE 16
ESCALA: 1/20

- LEGENDA - ESGOTO - PVC
- 1- CURVA 90° longa
 - 2- LIGAÇÃO
 - 3- TE
 - 4- SIFÃO
 - 5- CAIXA DE REJEIÇÃO
 - 6- CAIXA DE REJEIÇÃO
 - 7- SIFÃO
 - 8- SIFÃO
 - 9- CURVA 90° curta
 - 10- SIFÃO
 - 11- SIFÃO
 - 12- SIFÃO
 - 13- SIFÃO
 - 14- SIFÃO
 - 15- SIFÃO
 - 16- SIFÃO
 - 17- CAIXA DE REJEIÇÃO

Nº	DATA	RESPONSÁVEL	DESCRIÇÃO DO DA REVISÃO
IDENTIFICAÇÃO			
PROJETO HIDROSSANITÁRIO - ESGOTO			
DESCRIÇÃO			
COMERCIAL			
PRÓDIO ENGENHARIAS - FEG / ICT		CAMPUS TERCEIRO OTONI	
RODOVIA MG 367, KM 583, Nº5000 - ALTO DA JACUBA - DIAMANTINA/MG			
PROPRIETÁRIO	UNIVERSIDADE FEDERAL DOS VALES DO JEQUITINHONHA E MUCURI		
		CPF	16.888.315/0001-57
CONTÉUDO			
DETALHES - 6 / 12 / 13 / 14 / 16			
RESPONSÁVEL TÉCNICO			
ENG. CIVIL EDUARDO OLIVEIRA NEVES CREA MG 48.885/D			
VERSÃO	DATA	DESENHO	FOLHA
V 1	AGO / 2010	EDUARDO NEVES	06/08