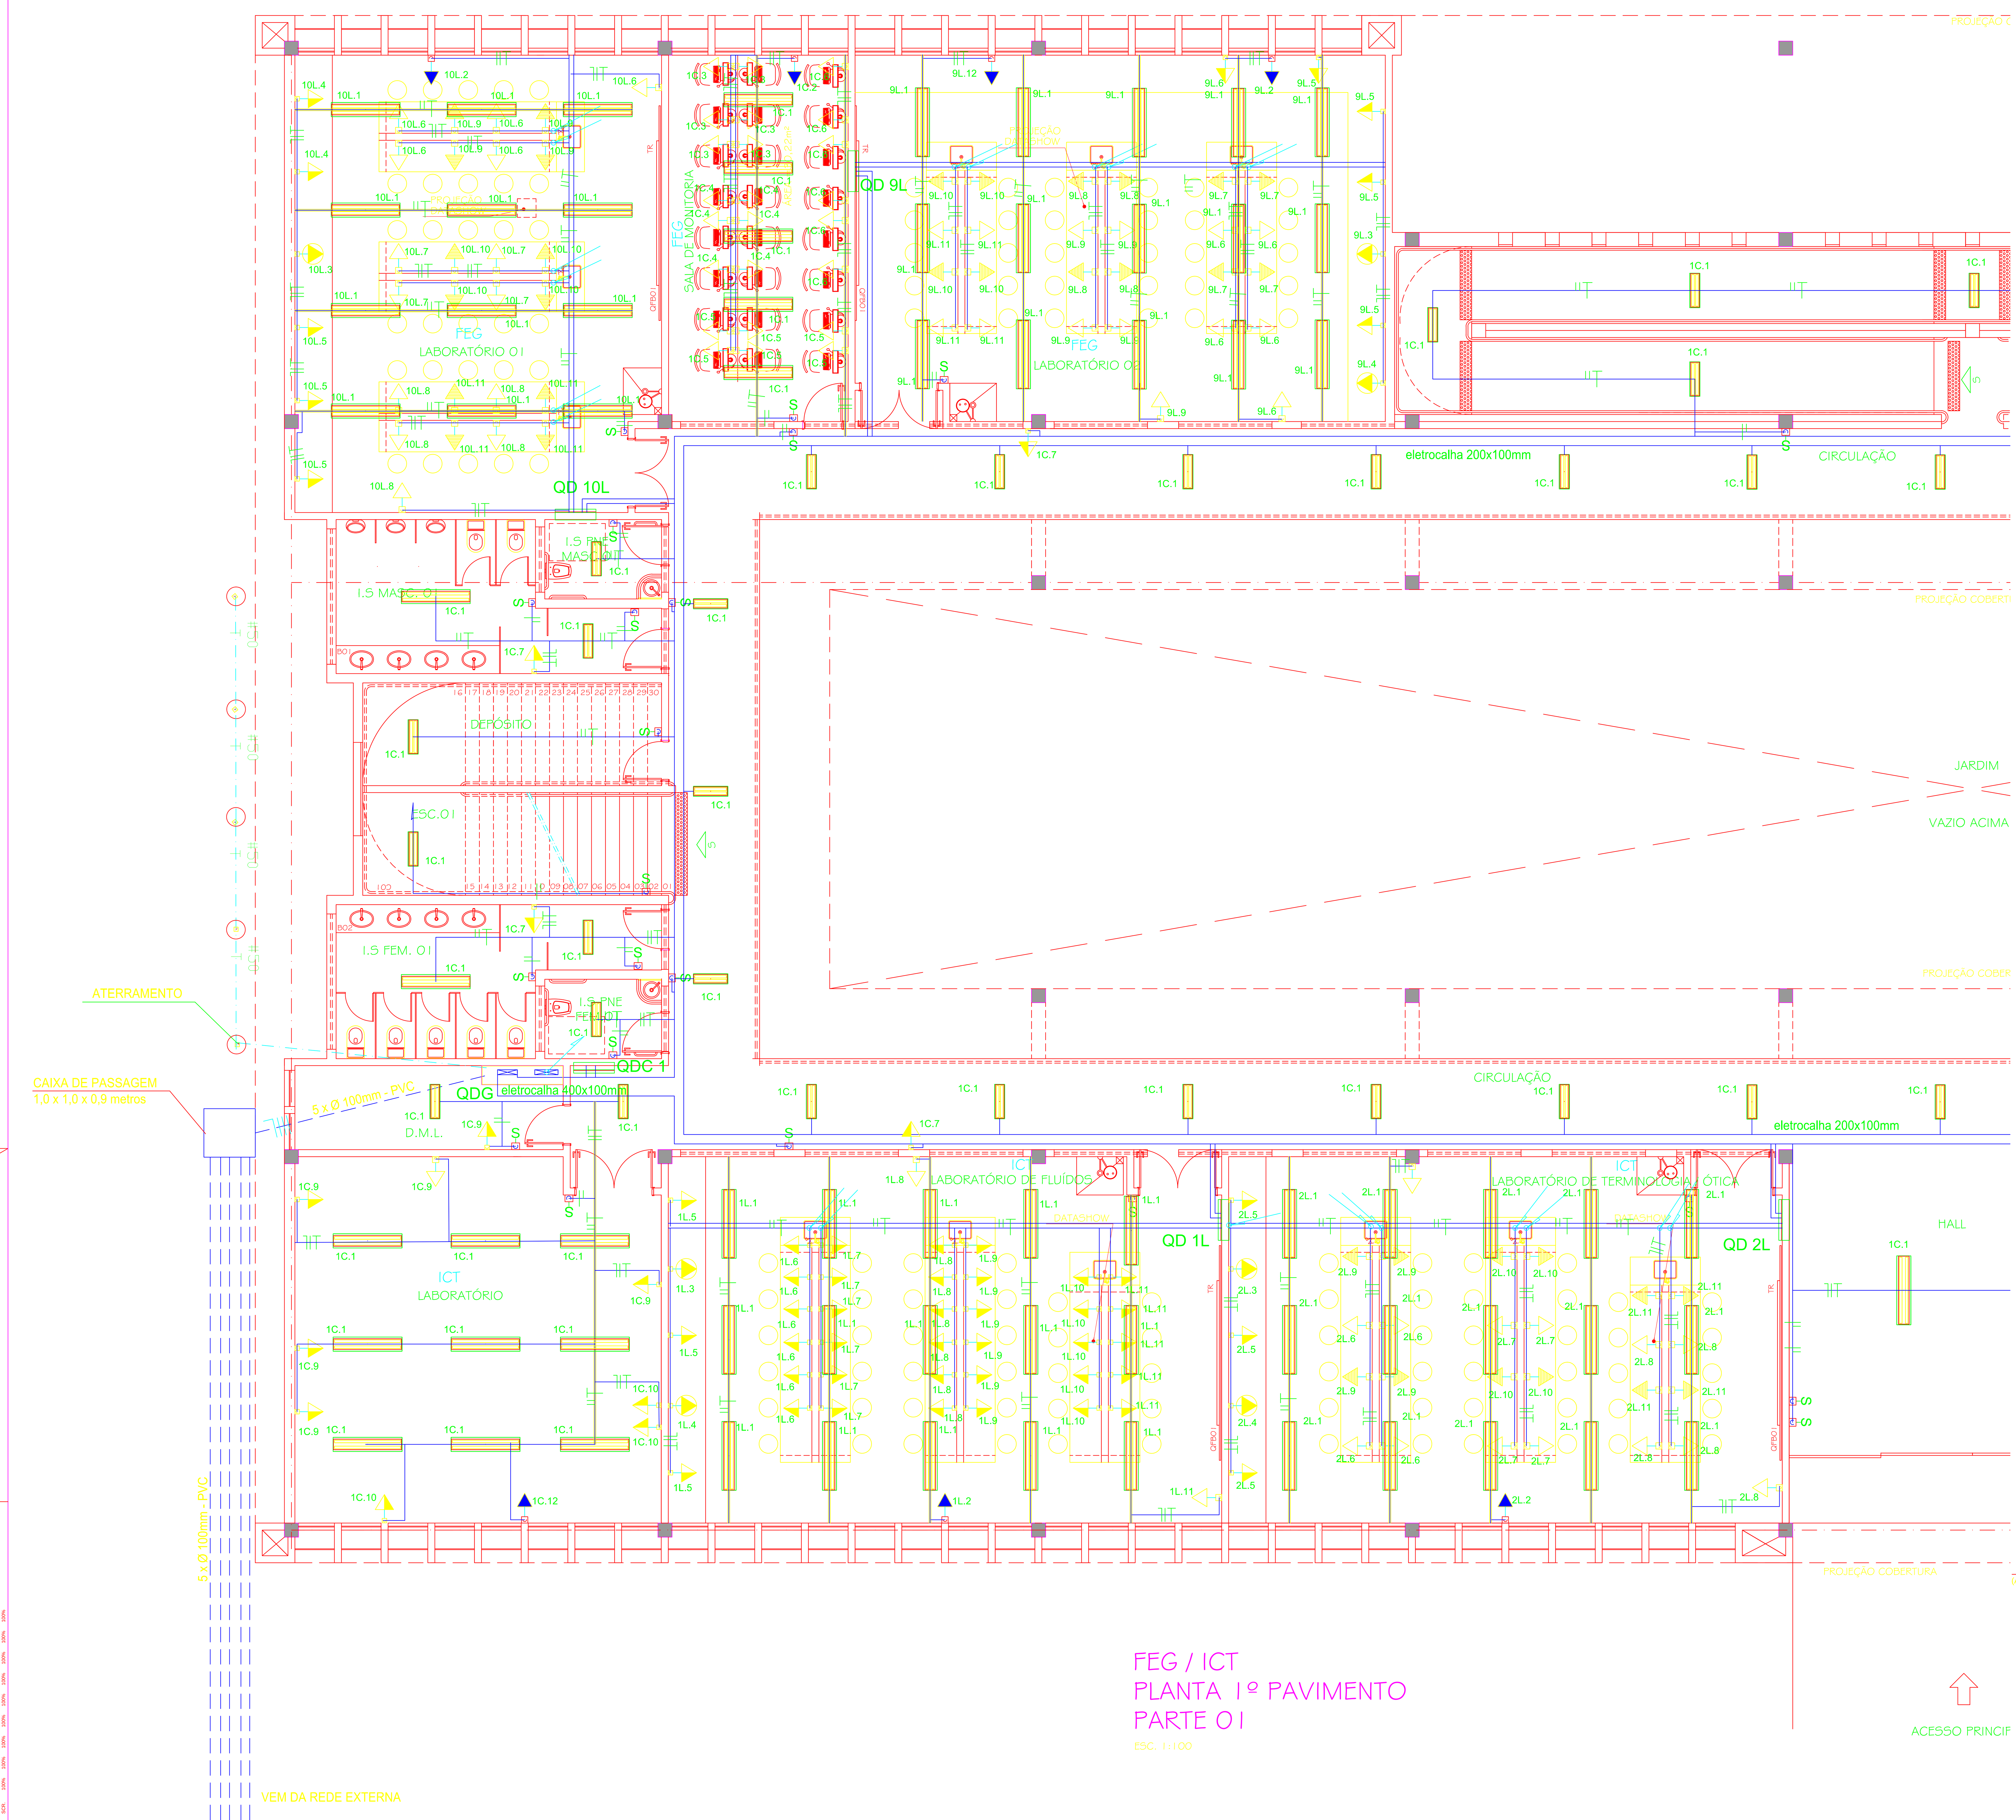

FEG / ICT
PLANTA 1º PAVIMENTO
PARTE 01

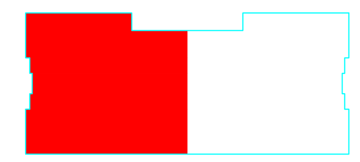

DIAGRAMA DE LOCALIZAÇÃO
ESC. 1:1000

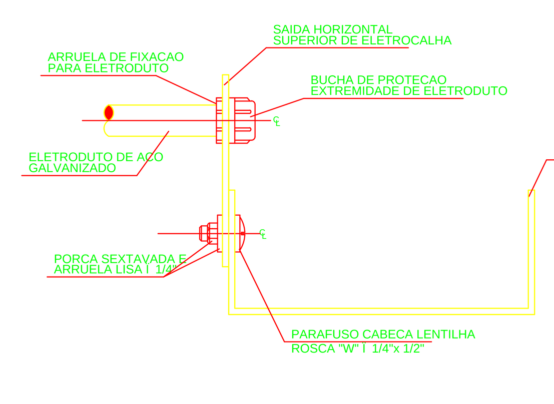

DETALHE - SAÍDA ELETROCALHA
S/ESCALA

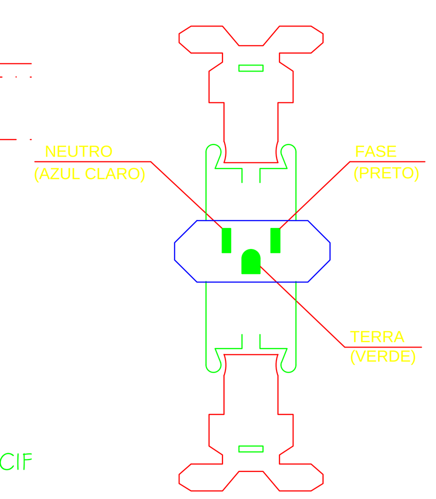

POLARIZAÇÃO DA TOMADA

LEGENDA

	ELETRODUTO EM PVC APARENTE EM PAREDE OU LAJE .
	ELETRODUTO EM PVC NO PISO
	PERFILADO 38 x 38 mm , FERRO GALVANIZADO.
	ELETROCALHA DIMENSÕES INDICADAS NO PROJETO
	PONTO DE FORÇA - CHUVEIRO
	TOMADA MÉDIA A 1,20m DO PISO
	TOMADA BAIXA - 0,40m NA PAREDE E 0,0m NO PISO
	TOMADA 2P+T - 2,20m MÍNIMO - AR CONDICIONADO
	TOMADA 2P+T - 220 V
	TOMADA ESPECIAL 4000 W - 127 V
	POSTE / COLUNA PARA DESCIDA ELÉTRICA E DE TELEMÁTICA .
	INDICAÇÃO DOS CONDUTORES: TERRA (COR VERDE), RETORNO (COR BRANCA), FASE (CORES R=PRETA, S=AMARELA e T=VERMELHA) E NEUTRO (COR AZUL CLARO) .
S	INTERRUPTOR SIMPLES
S3W	INTERRUPTOR TREE-WAY
S2	INTERRUPTOR DUPLO
	ELETRODUTO QUE SOBE
	ELETRODUTO QUE DESCE
	QUADRO DE DISTRIBUIÇÃO DE CIRCUITOS - QDC
	PLAFON DE EMBUTIR PARA LÂMPADA FLUORESCENTE PL - 1 X 15W
	CALHA PARA LÂMPADA FLUORESCENTE - 2 X 32W - COM ALETA
	CALHA PARA LÂMPADA FLUORESCENTE - 2 X 18W - COM ALETA
1C.1	NOMECLATURA DO CIRCUITO 1 - DO QDC 1

OBSERVAÇÕES

TODA TUBULAÇÃO NÃO ESPECIFICADA SERÁ 3/4"

Nº:	DATA	RESPONSÁVEL	DESCRIÇÃO DA REVISÃO:
-	-	-	-
-	-	-	-
-	-	-	-
0	29.08.10	Sérgio	PROJETO INICIAL

FASE: PROJETO ELÉTRICO

OBSERVAÇÕES

ENGENHARIAS - FEG / ICT
CAMPUS TEÓFILO OTONI

AVENIDA DR. LUIS BOALI PORTO SALMAN, S/Nº - BAIRRO IPIRANGA - TEÓFILO OTONI/MG

PROPRIETÁRIO: UNIVERSIDADE FEDERAL DOS VALES DO JEQUITINHONHA E MUCURI
CNPJ 16.888.315/0001-57

TÍTULO: PROJETO ELÉTRICO
PLANTA GERAL DE ILUMINAÇÃO -1º PAVTO - PARTE 1

AUTOR PROJETO ELÉTRICO / RT: SERGIO PIRES ANTUNES
CREA 15.528/D - MG

DETALHAMENTO:

VERSÃO:	DATA:	AUTOCAD:	FOLHA:
VERSAO 0	29.08.2010	SÉRGIO PIRES ANTUNES	01/11

ARQUIVO: ELETRICA ENGENHARIA TO