


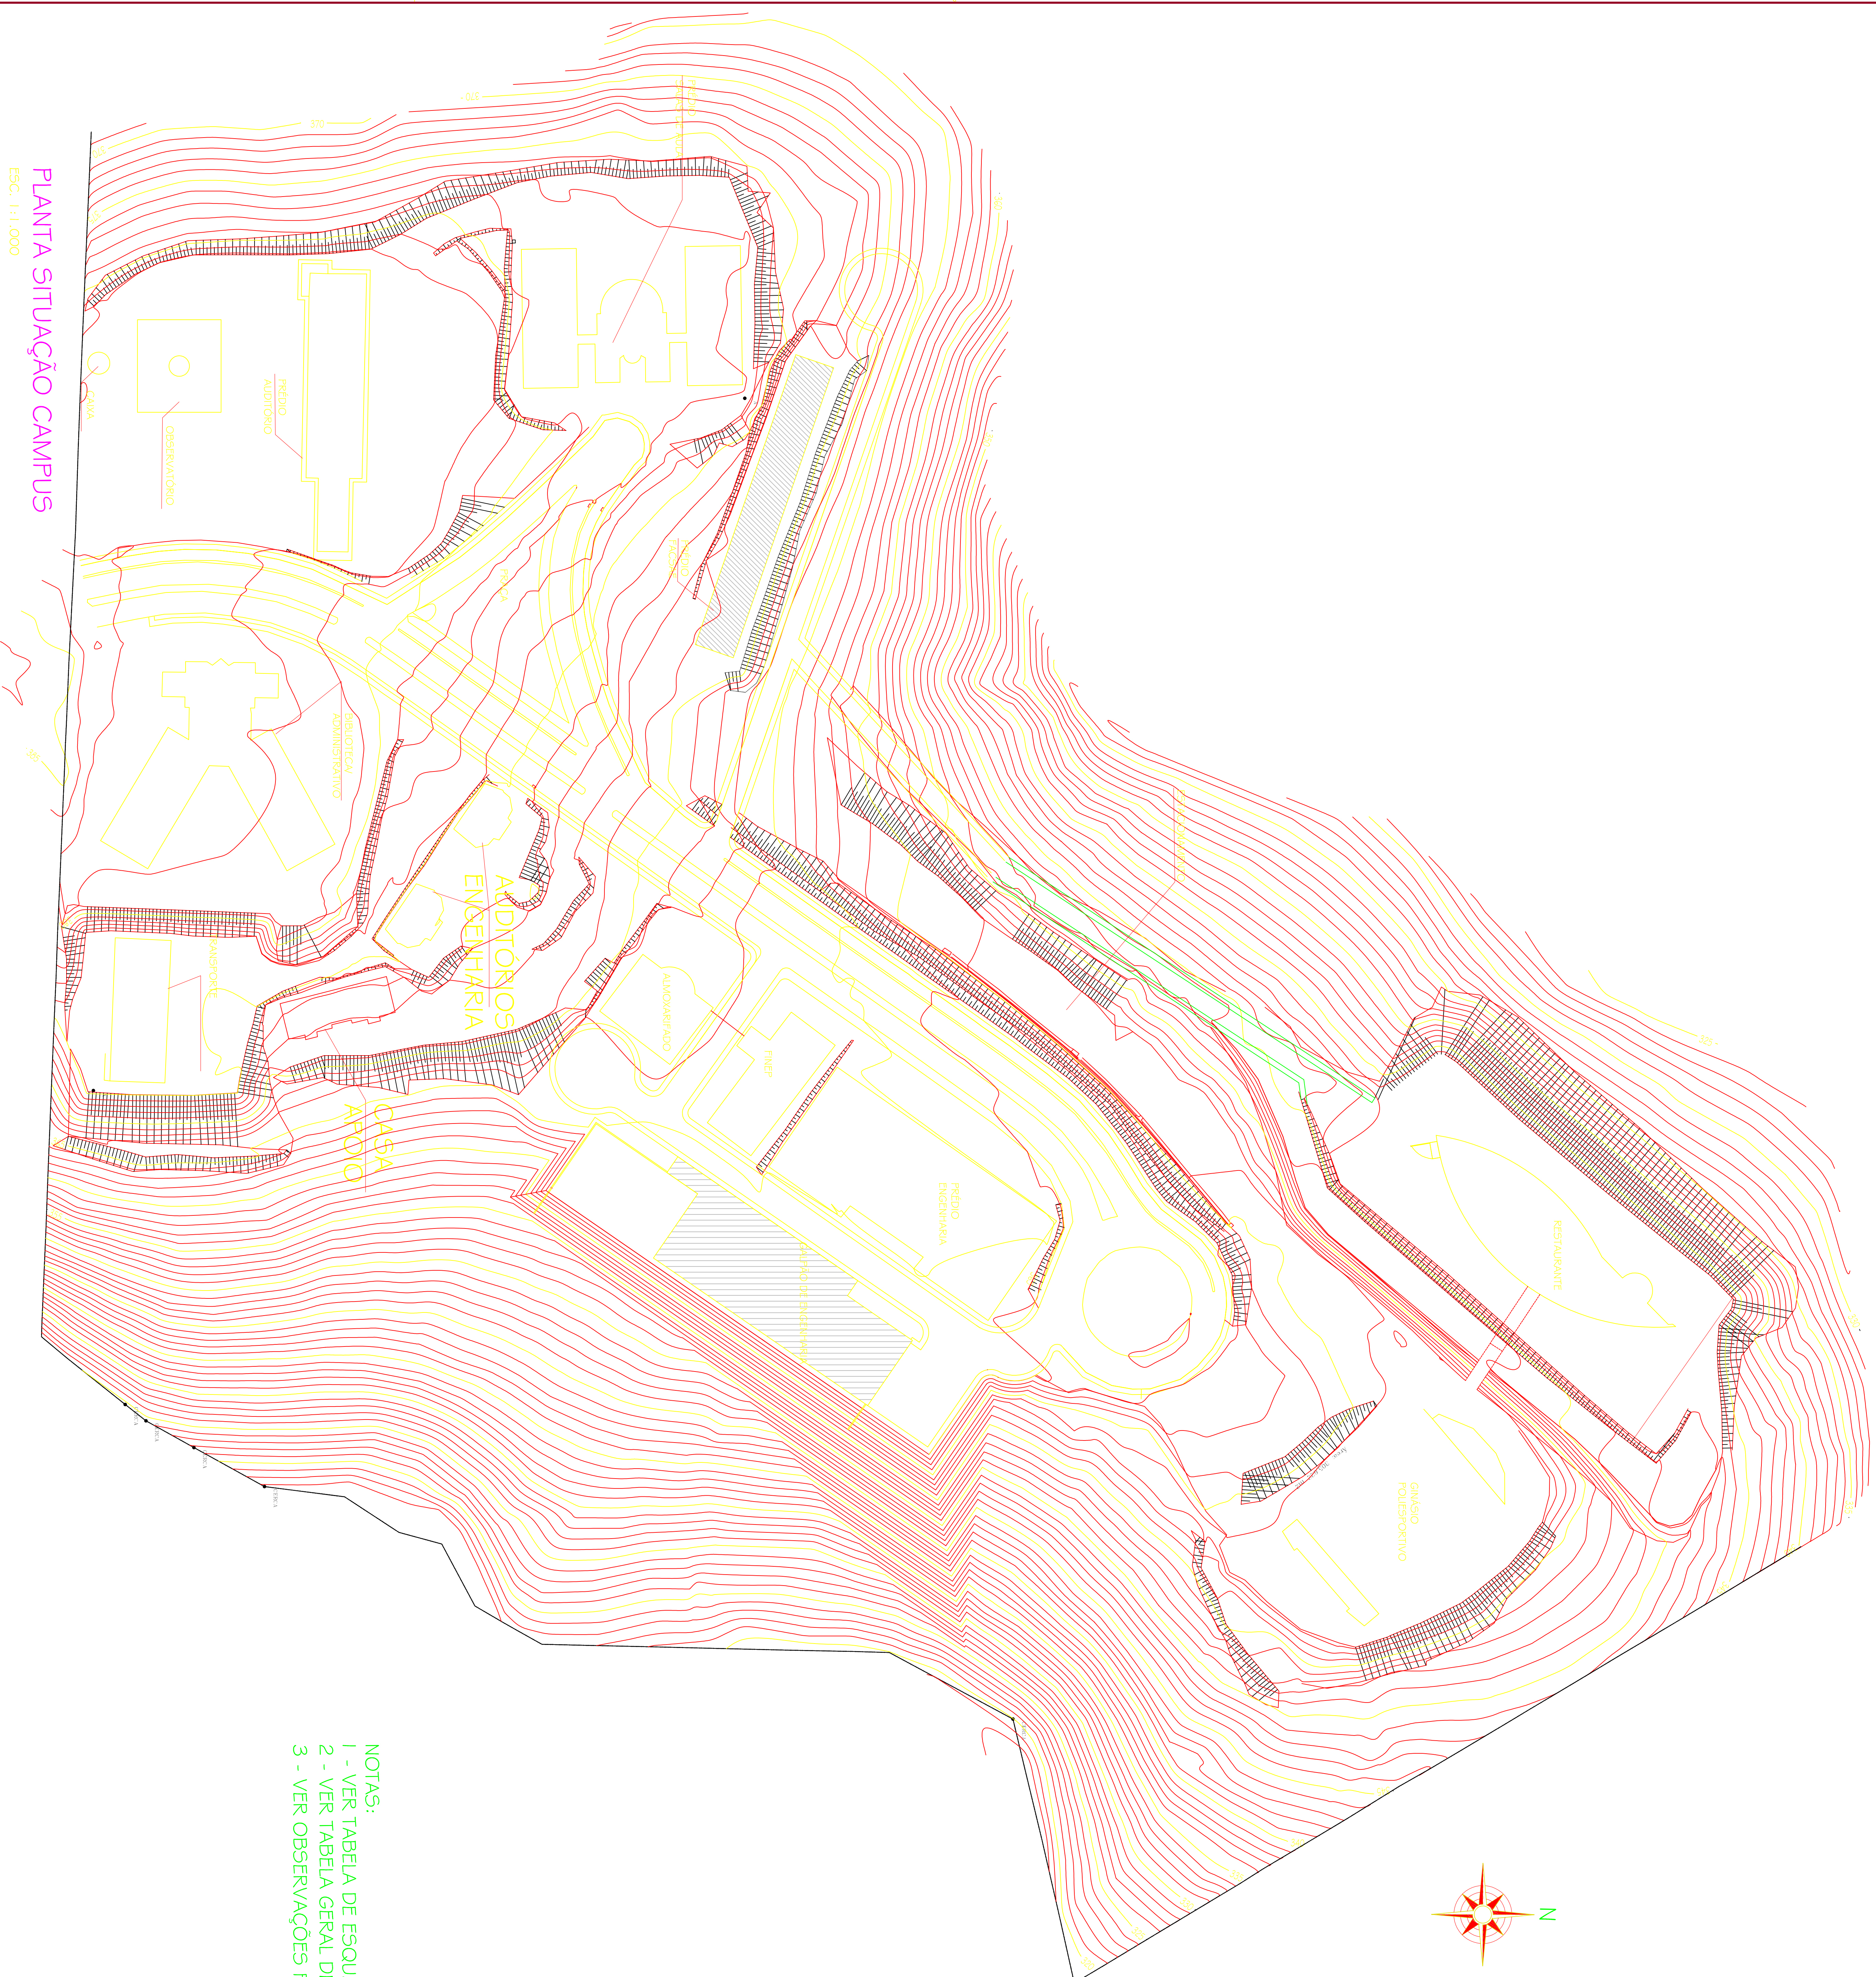

PLANTA SITUAÇÃO CAMPUS

[illegible]