

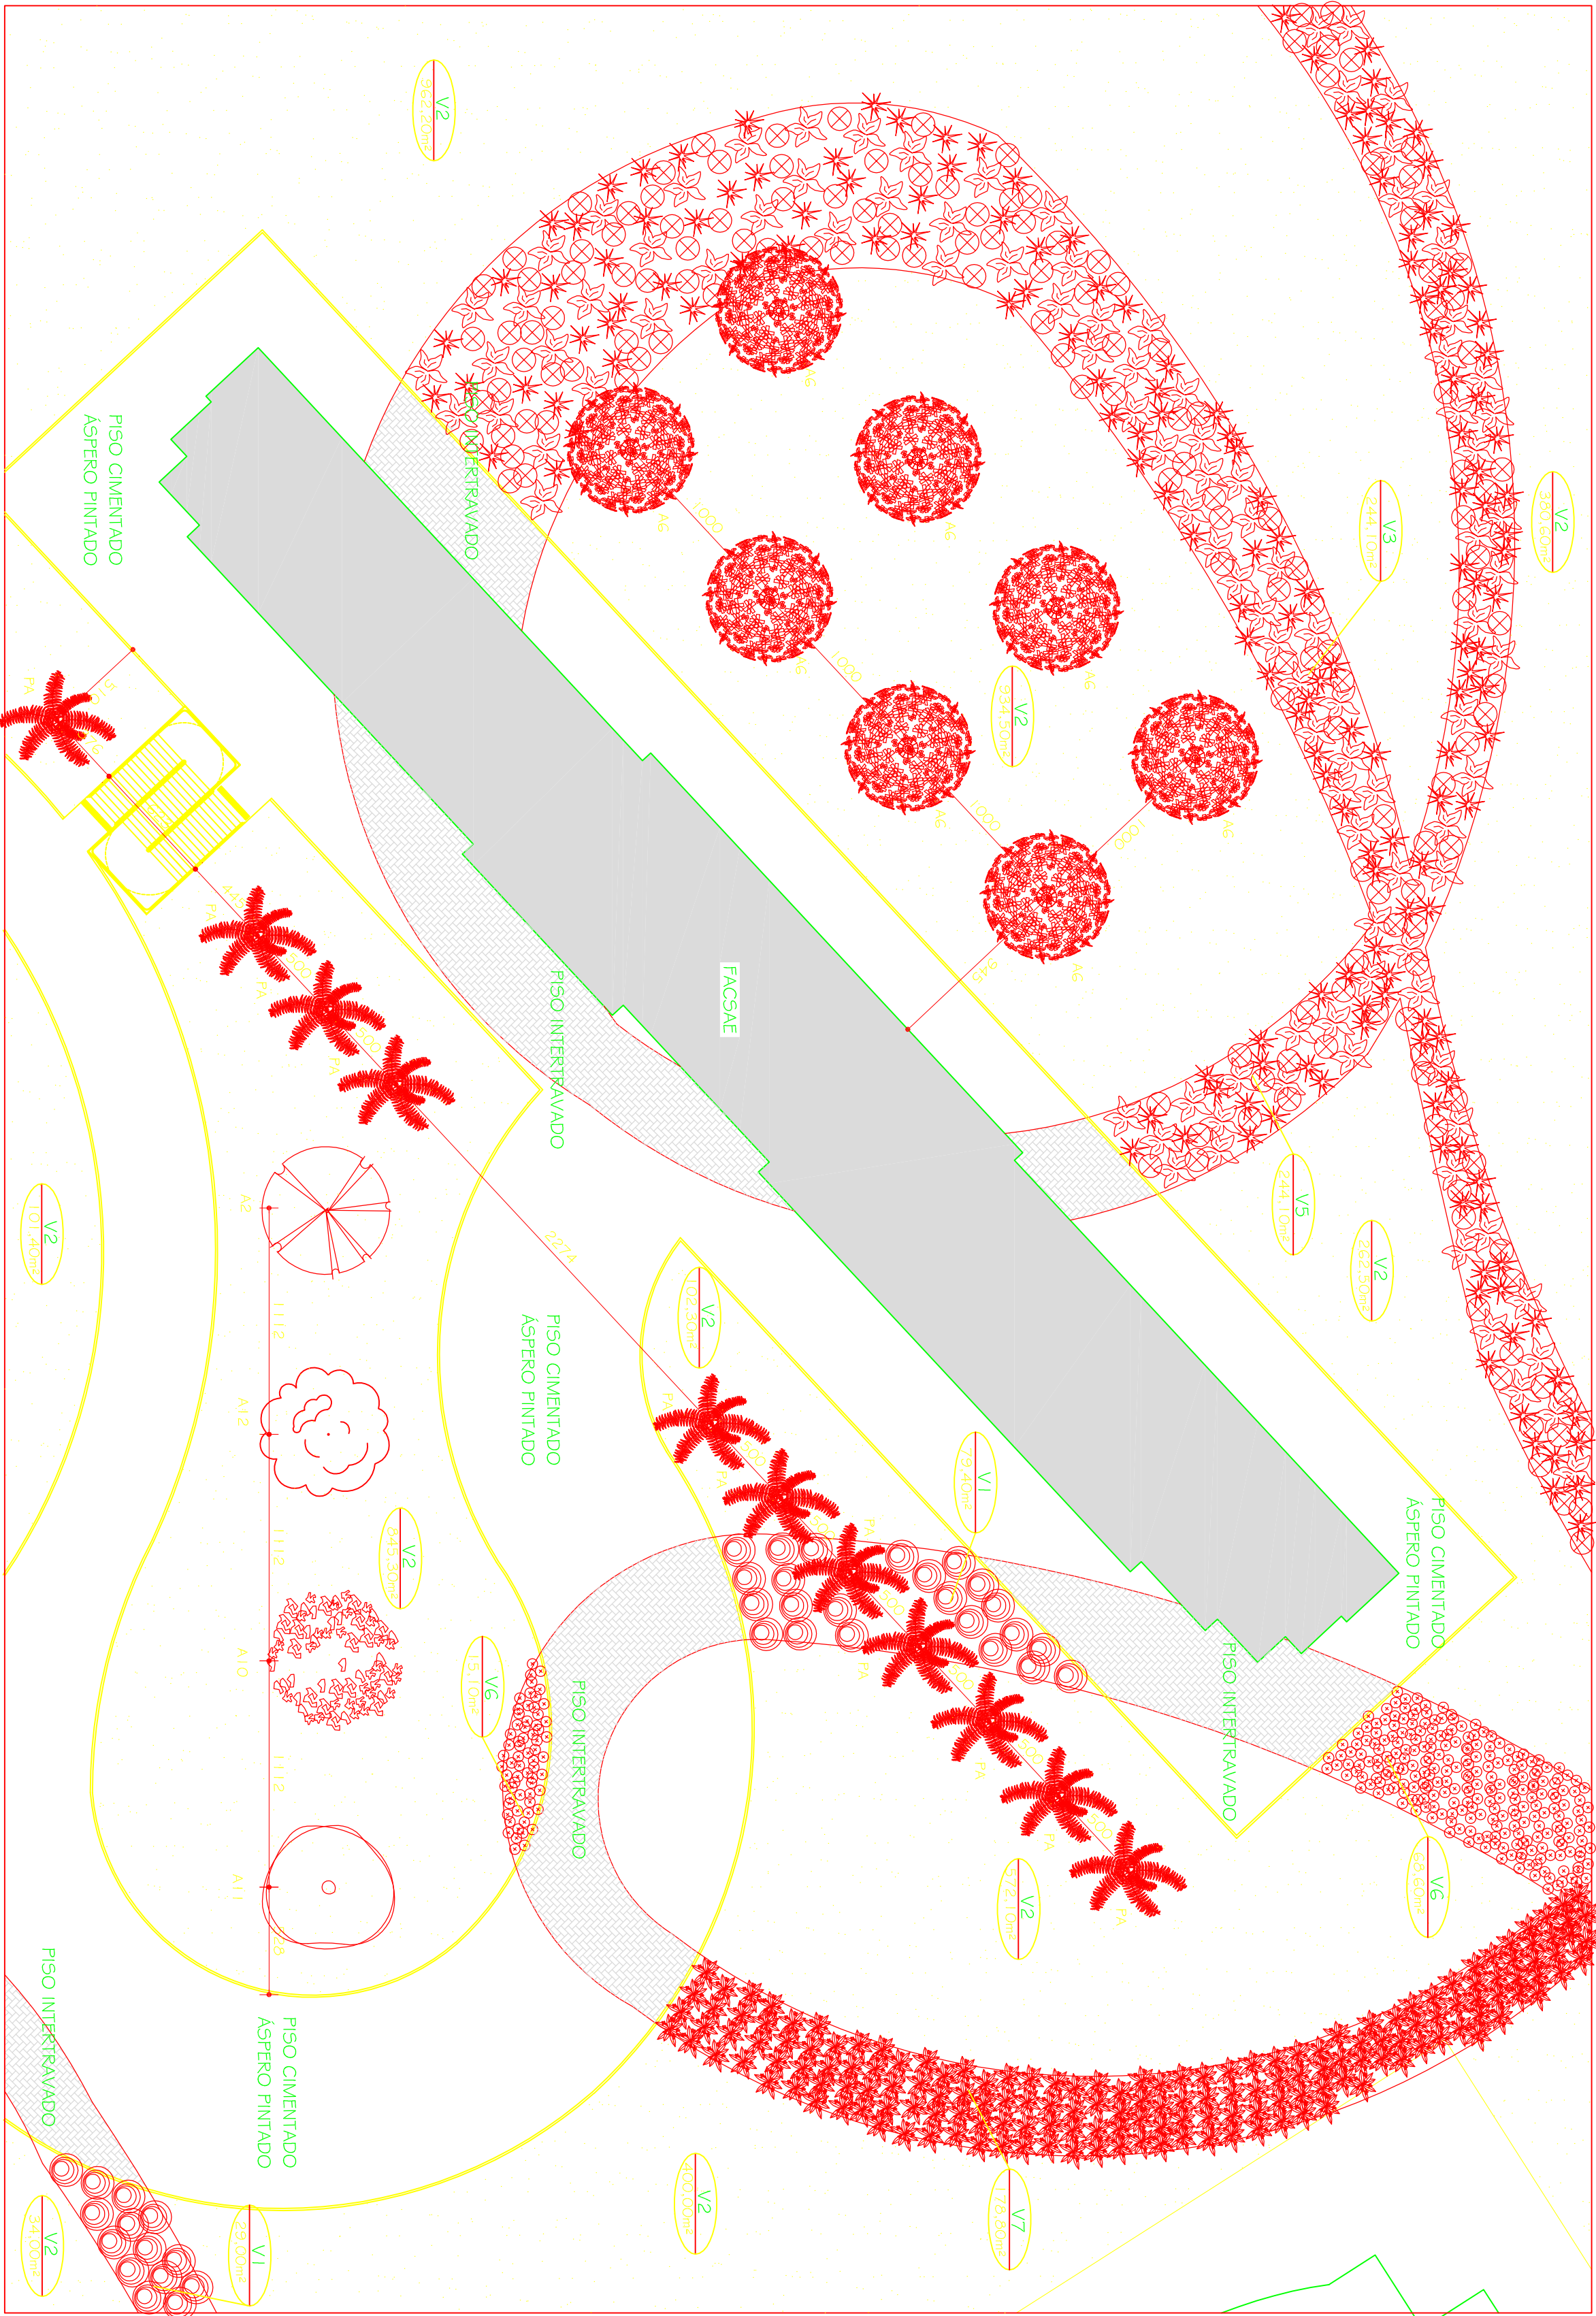
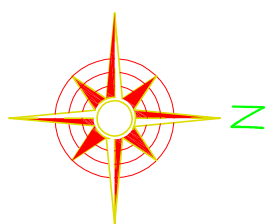


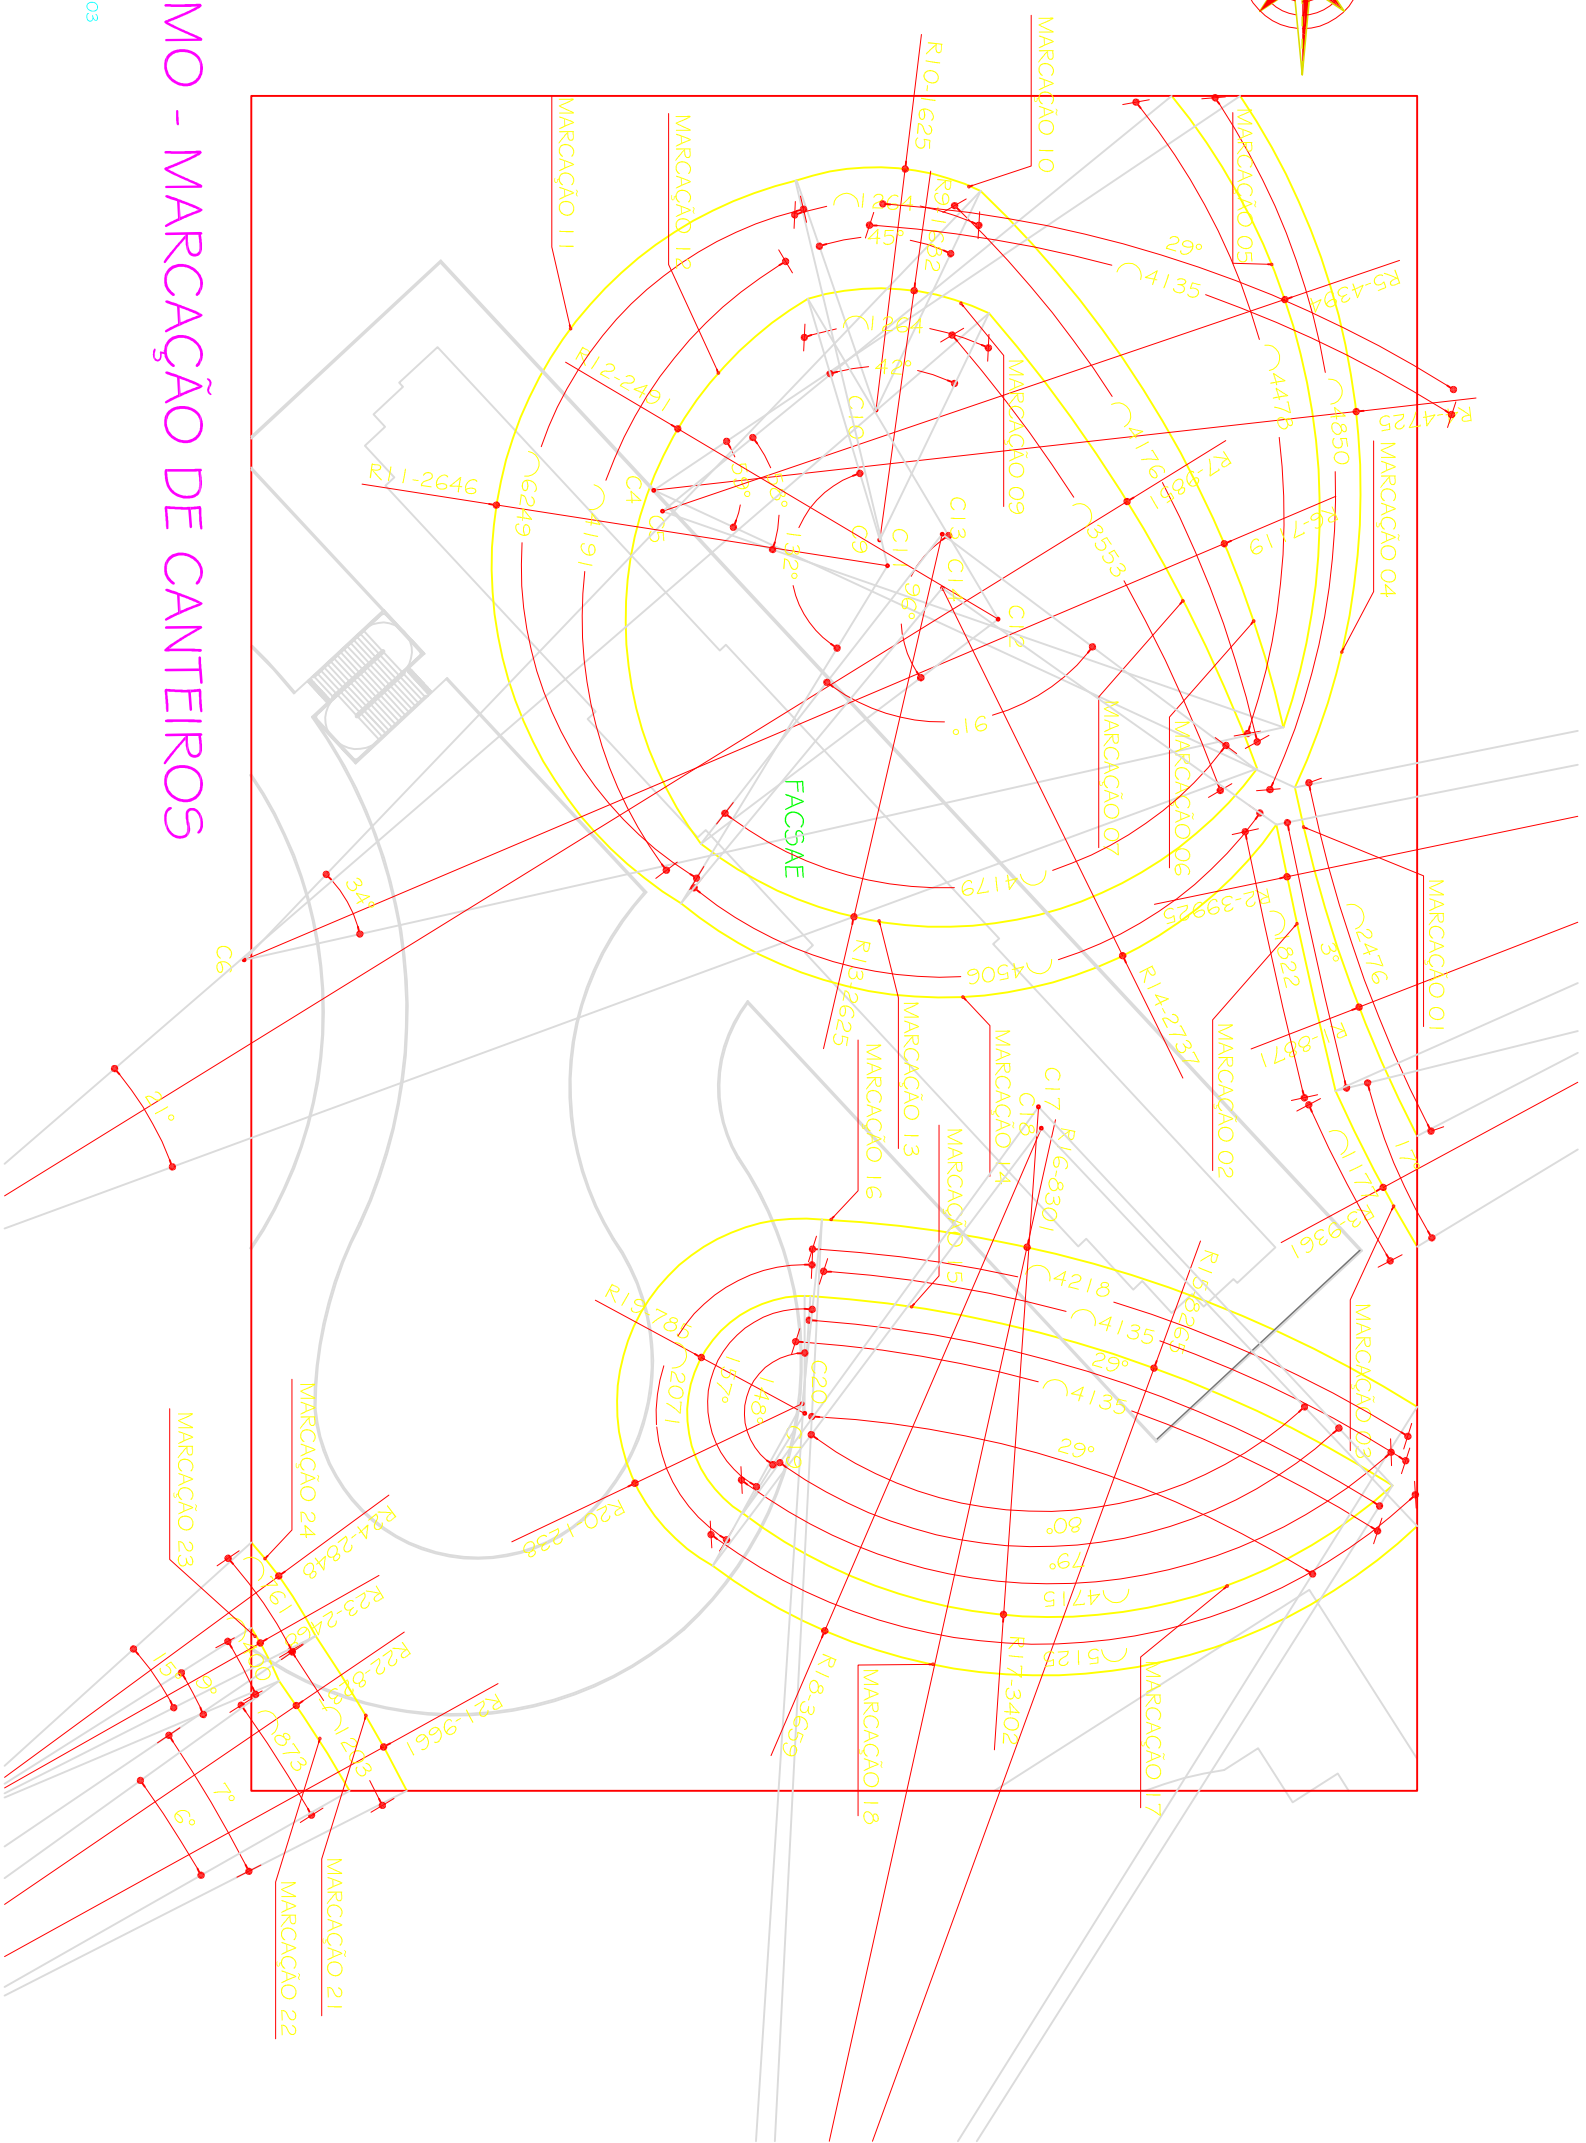

PAISAGISMO - VEGETAÇÃO

ESC. 1:250

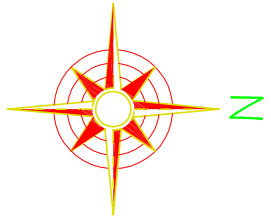


PAISAGISMO - MARCAÇÃO DE CANTEIROS

ESC. 1:500



TABELA GERAL DE VEGETAÇÃO (JARDIM EXTERNO)			
NOME POPULAR	NOME CIENTIFICO	ALT. DA PLANTA	QUANT.

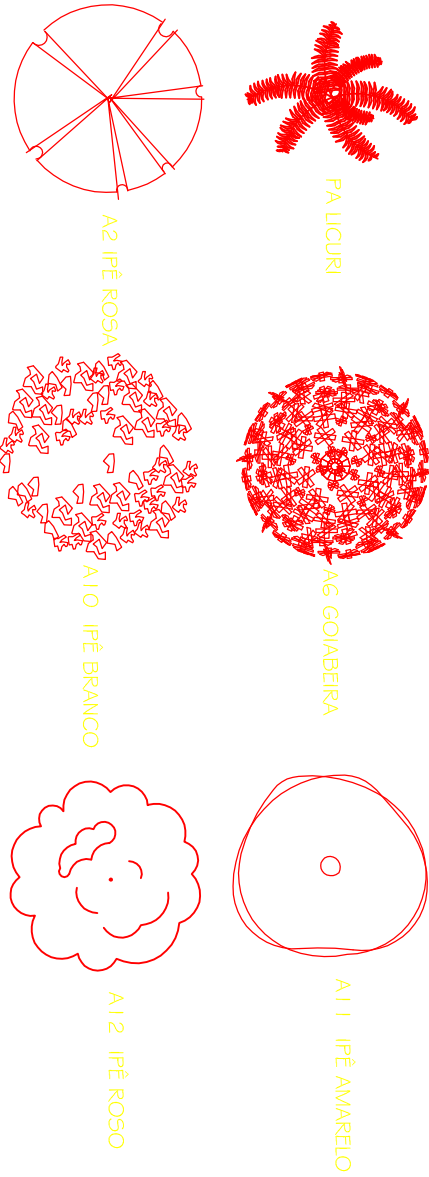

OBS.: AS ESPÉCIES DE PLANTAS ORNAMENTAIS, ÁRVORES E ARBUSTOS, DEPENDEM DA CONFIRMAÇÃO DO PROFESSOR ISRAEL MARINHO PEREIRA

PROJETO ARQUITETÔNICO EXECUTIVO			
OBSERVAÇÕES			
CONFERIR MEDIDAS NA OBRA			
PRÉDIO FACSAE			
CAMPUS TEÓFILO OTONI			
AVENIDA DR. LUIS BOAL PORTO SALIM, S/Nº - BAIRRO PIRANHA - ITORRÓ OTONIA -			
PROPRIETÁRIO: UNIVERSIDADE FEDERAL DOS VALES DO JACUINHONIA E MIOCI			
TÍTULO			
PAISAGISMO			
AUTOR PROJETO ARQUITETÔNICO / RT			
SEBASTIÃO DE OLIVEIRA LOPES			
CREA 84740 - MG			
RESPONSÁVEL TÉCNICO			
TREC - TOMAZ RIGOTTO ENGENHARIA E CONSTRUÇÕES LTDA			
CREA 27.670 - MG			
VERSÃO			
VERSÃO 1	DATA	31.08.2009	ARQUITETA ISIS DIAMANTINO
ARQUIVO: UFMV_CTO_FACSAE_ARQEX_V01 F17-18_R03			1718